
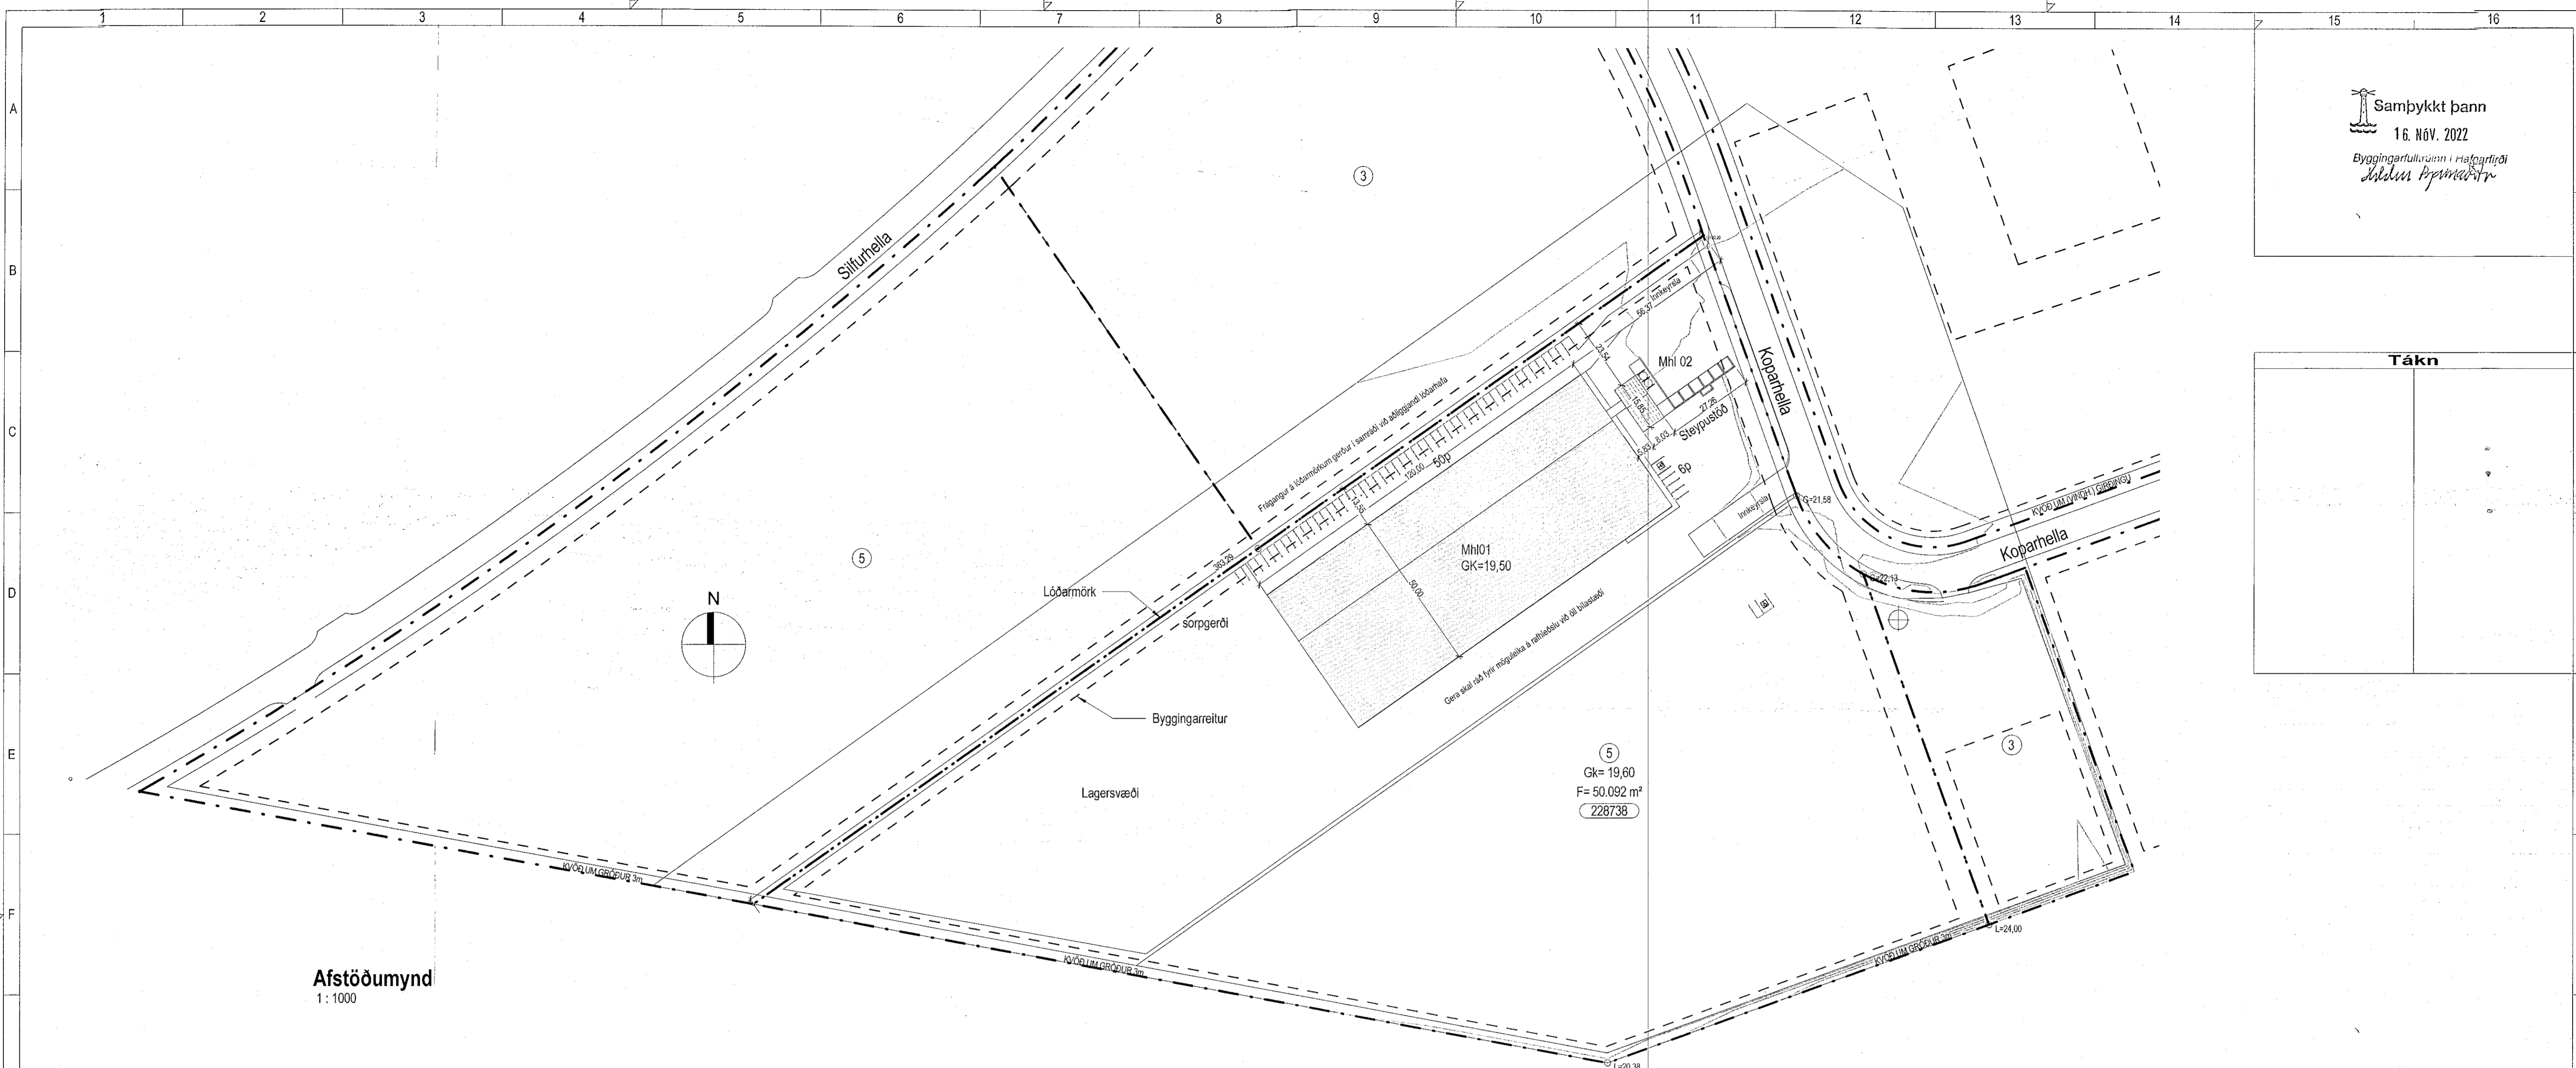



Samþykkt þann
16. nóv. 2022
Byggingartullurinn í Hafnarfirði
Selma Bjarnadóttir

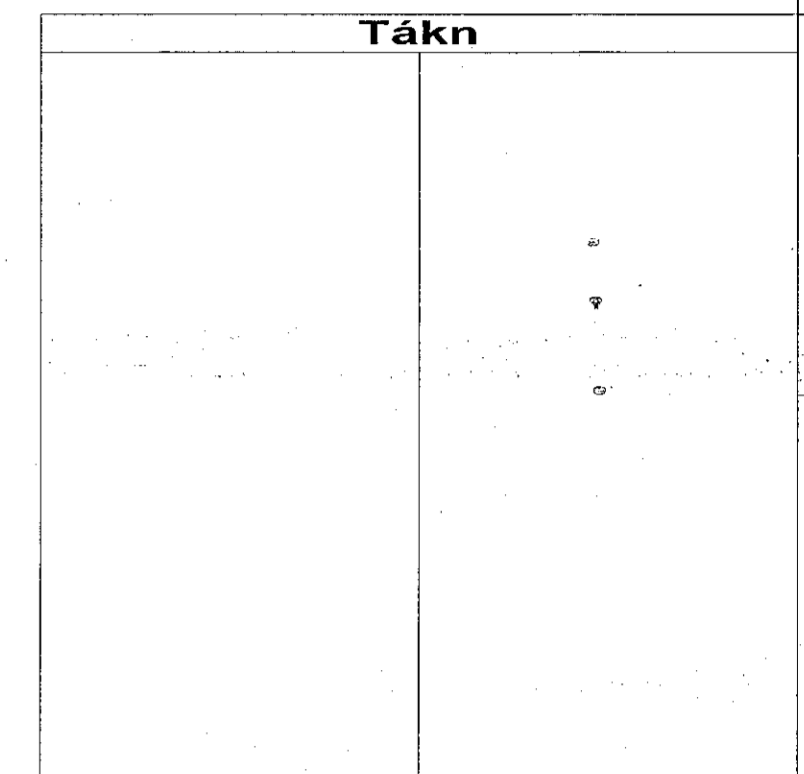

Afstöðumynd
1:1000

5
GK= 19,60
F= 50.092 m²
228738

SHS
16. nóv. 2022

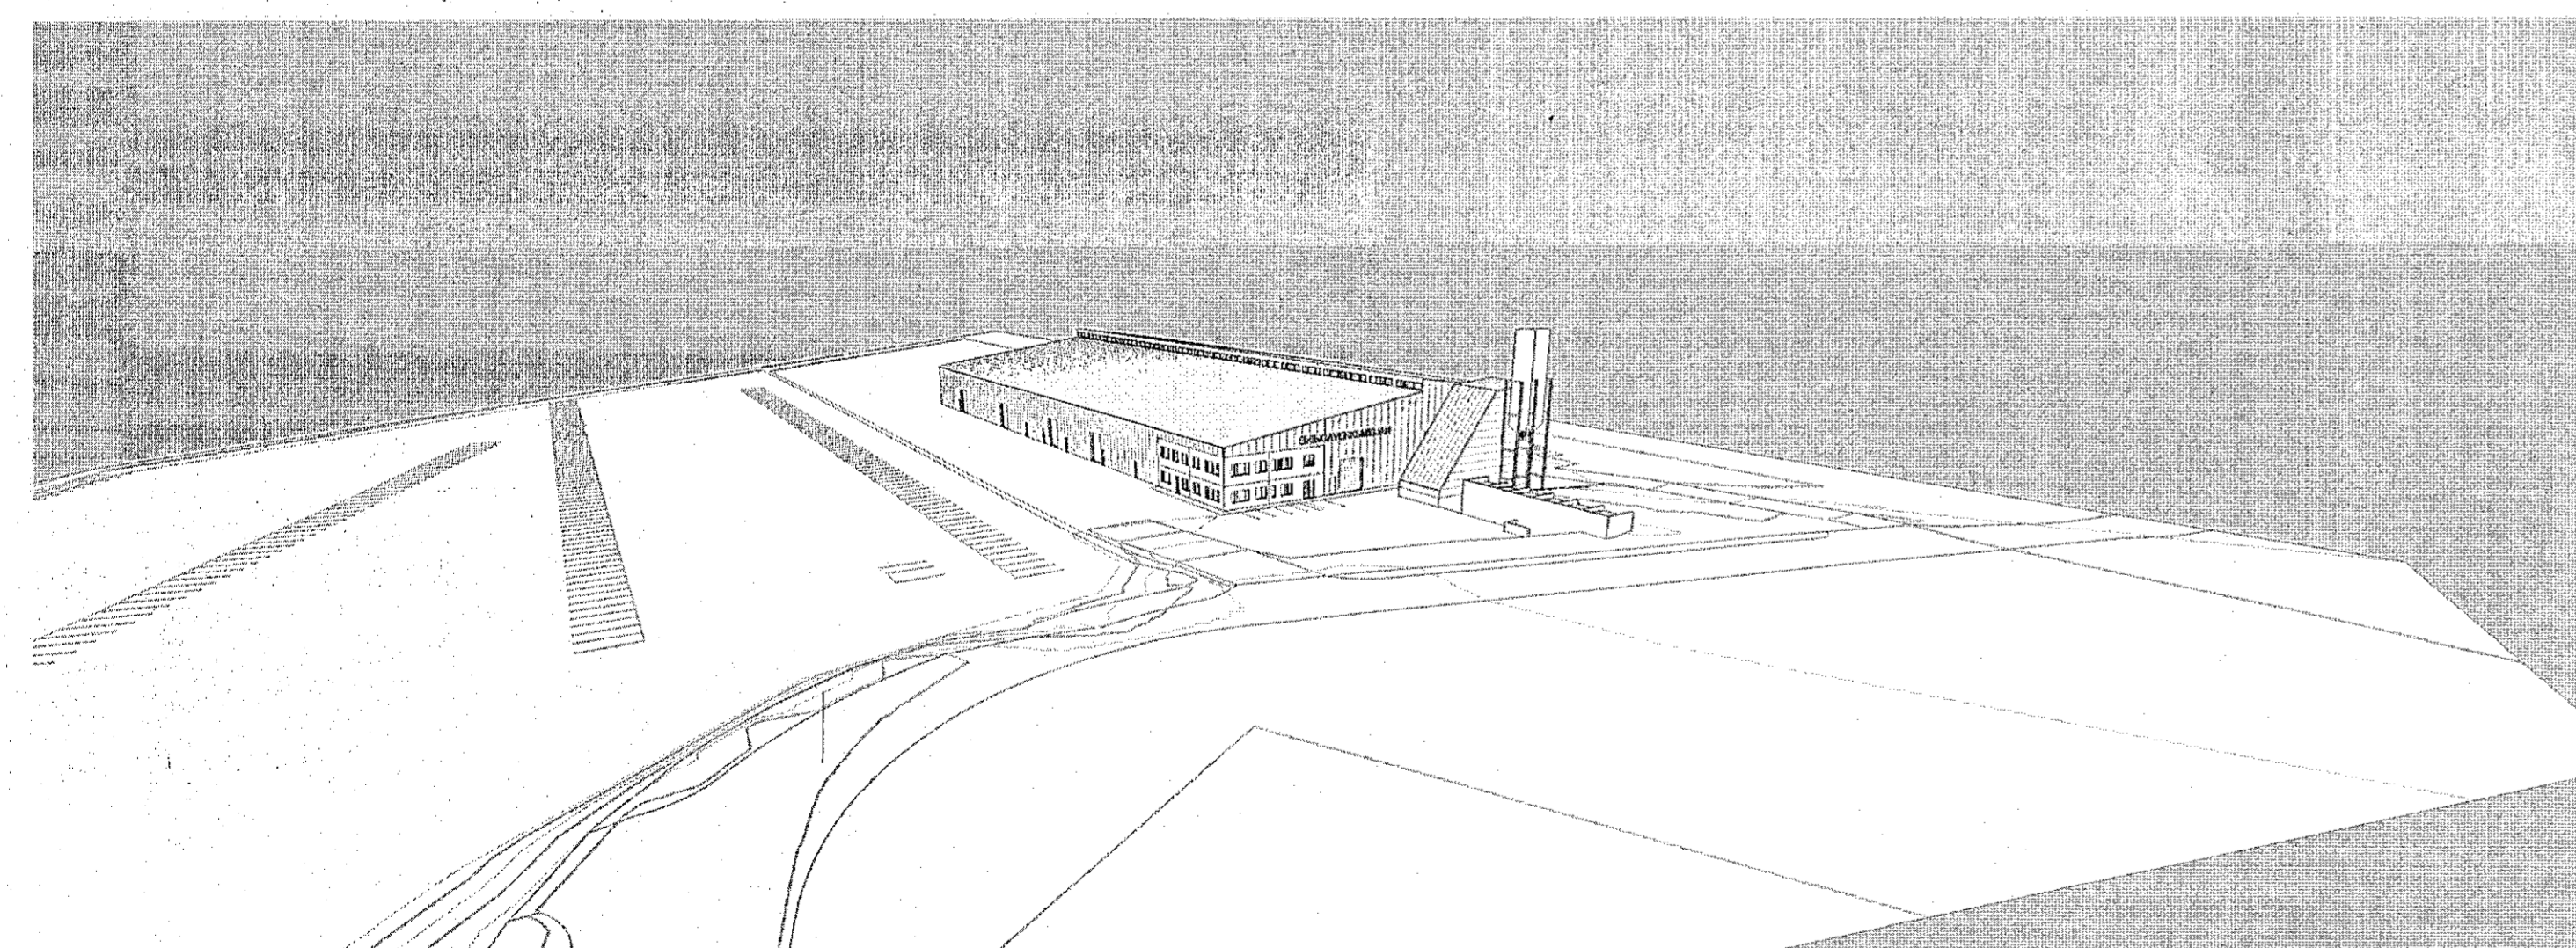

Teikningaskrá - Aðaluppdrættir									
Númer	Blað	Verklut	Dagsetning	Teiknað	Yfirfarið	Útgáfa			
						Númer	Dagsetning	Nafn	
Aðaluppdrættir									
A101		Grunnmynd 1. hæð yfirrit	06/21/21	RM	RM KR	2	31.10.2022	RM	
A102		Grunnmynd 1. hæð a	06/21/21	RM	RM KR	2	31.10.2022	RM	
A103		Grunnmynd 1. hæð b	06/21/21	RM	RM KR	2	31.10.2022	RM	
A104		Grunnmynd millipallur	06/21/21	RM	RM KR	2	31.10.2022	RM	
A201		Útlit austur og vestur	06/21/21	RM	RM KR	2	31.10.2022	RM	
A202		Útlit suður	06/21/21	RM	RM KR	2	31.10.2022	RM	
A203		Útlit norður	06/21/21	RM	RM KR	2	31.10.2022	RM	
A301		Sníð S.1 og S.2	06/21/21	RM	RM KR	2	31.10.2022	RM	
A302		Sníð S.3, S.4 og S.5	06/22/21	RM	RM KR	2	31.10.2022	RM	
L101		Afstöðumynd-Teikningaskrá	06/22/21	RM	RM KR				
L102		Greinargerð	06/22/21	RM	RM KR	2	31.10.2022	RM	
L103		Yfirritteikning	06/22/21	RM	RM KR	2	31.10.2022	RM	
A601		Skráningartafla og orkuramm	06/22/21	RM	RM KR	2	31.10.2022	RM	

Úlg.	Dags.	Lýsing	Nafn

1:100 0 1 2 3 4 5 m

KRark Kristinn Ragnarsson arkitekt ehf.
Hlíðarmíki 19 - 2.hæð, 201 Kópavogur, Ísland
Sí. 564 2255. Fax. 544 4225
Kt. 551296.3059 - www.krark.is - krark@krark.is

Koparhella 5
Hafnarfjörður

Landnúmer: 228738 Staðgreinir: 1400-1
Íbúðarhúsið

Afstöðumynd-Teikningaskrá

Aðaluppdrættir

Hönnun:	KR RM	Verknúmer:	21038AI
Verkefnastjórn:	KR	Mælikvarði:	1:1000
Teiknað:	RM	Dagsetning:	07.04.2022
Yfirfarið:	RM KR	Blað:	Útgáfa:

Samþykkt:
Kristinn Ragnarsson
Kt. 120944.2669

L101

Skrá: BIM 360/21038AI-Koparhella 5 Haf2/1038AI-Koparhella 5 Haf.rvt
Rit: 06/22/21
Skrá: 31.10.2022 09:46:55