



Tákn		
GN	= Gólfúrfaill	Brunetákn
BN	= Brunúrfaill	Veggir og hæðskil
SN	= Svöluúrfaill	E100
LR	= Loftvæsling	E100
VL/R	= Væðunin loftvæsling	A-E100
PK	= Þröskubætt	A-E120
NL	= Neyðstíga	RE100
BO	= Björgunarpopp	RE120
R	= Reykskiptari	A-RE120
HSL	= Hlutasökuvæðing	
UT	= Klættur útgangur	
HV	= Hitaveita	
VV	= Væðaveita	
RR	= Ráðmagnaveita	
UK	= Útkenni	
DS	= Dyrasími	
IS	= Félagsli við björgunarpopp	Hurðir
BR	= Brunastanga	E30-CS
SL	= Stigleiðsla	E30-CS
SLU	= Stigleiðsla út	E100-CS
ISL	= Stigleiðsla brunavörðunarkerfis	
ISL	= Inntak	Gluggar
ISL	= Silastæði fyrir lattaða	E30

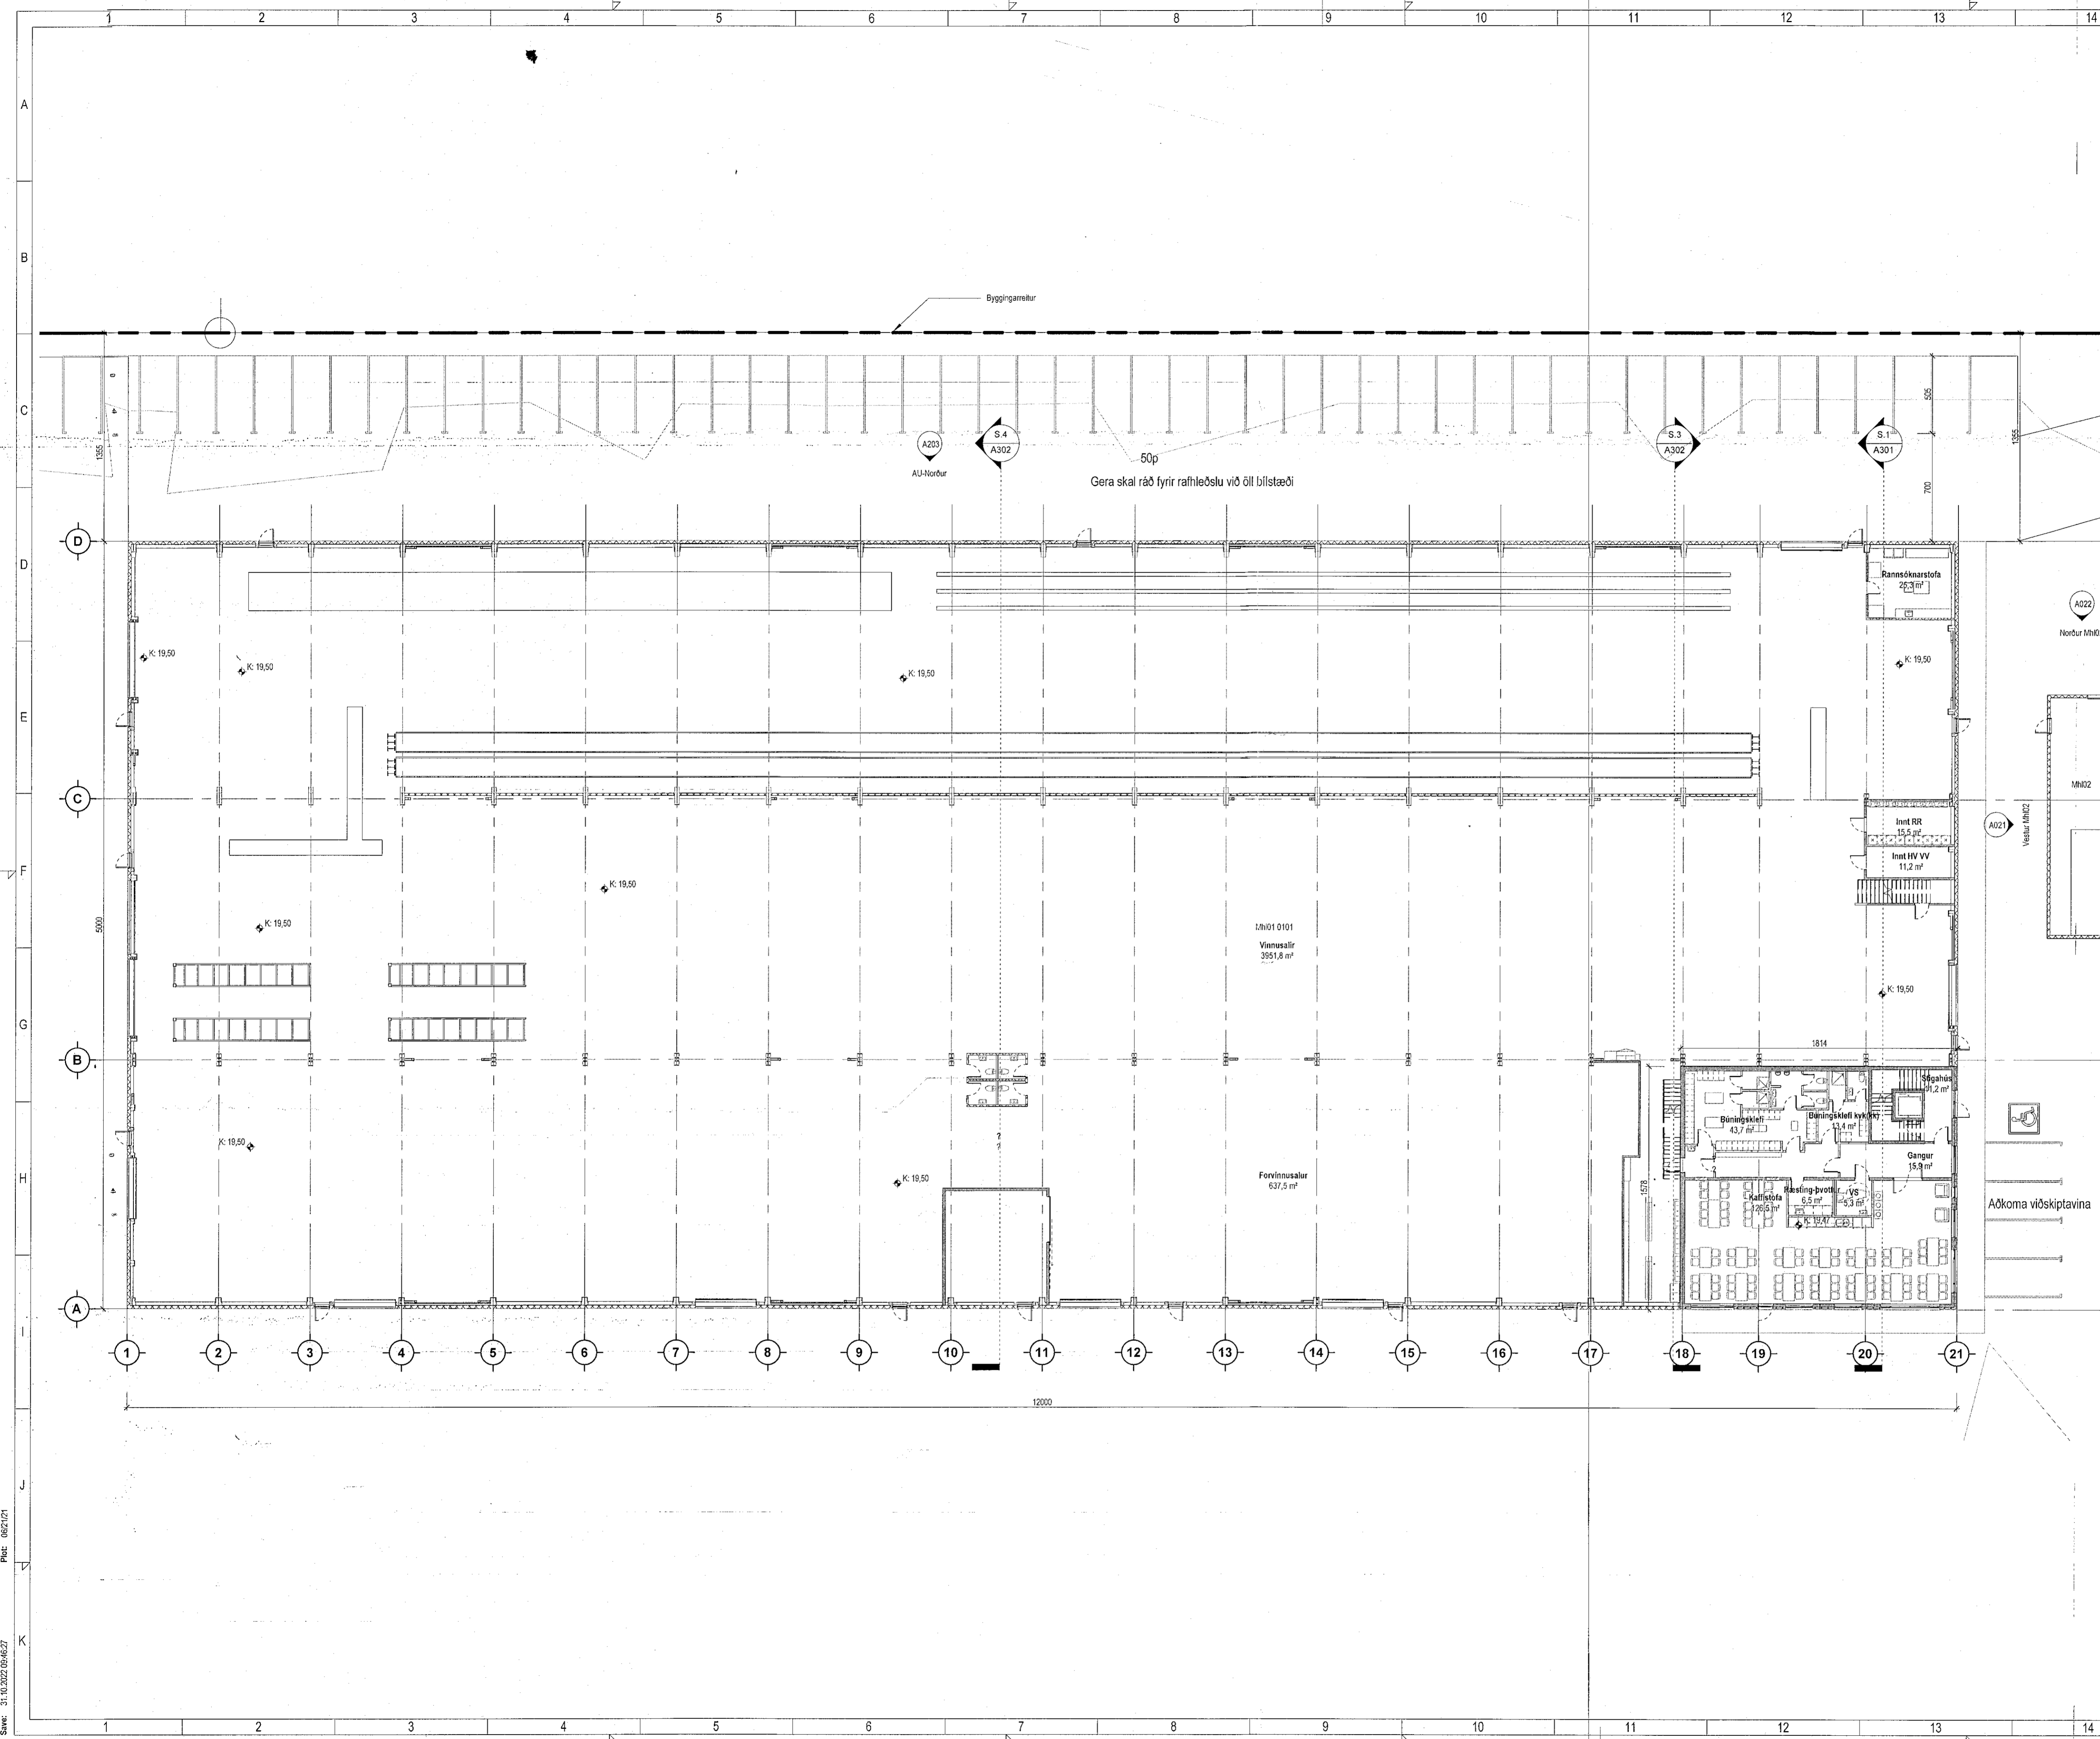

SHS
16. nóv. 2022

2	31.10.2022	Hæð þakka hekkar um 14 cm vegna stákhittis. Starfsmanna aðstoðu 1. hæð milli ganga og vefskráju. Brunhurðir milli ganga og kaffistofu, VS, væsling breytt í hefðbundnar hafslu. Innviðskrártuð bætt við á vesturhlé. Esmeggjum starfsmannarými breytt, glerveggjum fækkað og sína klitra veggja verður hefðbundin. Fátalengi og þröskubættuð fyrir starfsmenn verksmiðju almennuð utan við skrifstofuhúta. Skrifstofu bætt við ofna innviðskrártuð.	RM
Útg.	Dags.	Lýsing	Nafn

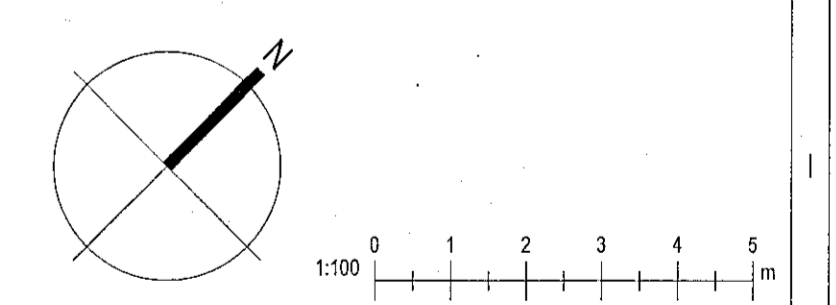

KRark Kristinn Ragnarsson arkitekt ehf.
Hlíðarmán 19 - 2 hæð - 201 Kópavogur - Ísland
Sí: 594.2255 Fax: 544.4225
Kl: 581298.3569 www.krark.is krark@krark.is

Koparhella 5
Hafnarfjörður
Landnúmer: 228738 Staðgreinir: 1400-1
Íónaðarhús

Grunnmynd 1. hæð yfirlit
Aðaluppdrættir

Hönnun:	KR RM	Verknúmer:	21038AI
Verkefnastjórn:	KR	Mælikvarði:	1:200
Teiknað:	RM	Dagsetning:	07.04.2022
Yfirfarið:	RM KR	Bláð:	Útgáfa:

Samþykkt:
Kristinn Ragnarsson
Kl: 120944.2669

A101 2

Skv: 31.10.2022 09:46:27
Pkt: 062121

A1 Copyright © KRark. Hönnuðar áskurðir skilnaðar og skráðar. Fjarlægðir eru í hóp. Samþykkt.