



Tákn

GN	= Gólfborfall	Brunatákn
BN	= Þakborfall	Veggir og hæðskil
SN	= Svalborfall	EI90
LR	= Lofttrösting	EI90
VLR	= Vöðruin lofttrösting	A-EI60
PK	= Póssessar	A-EI120
NL	= Neyðarís	REI90
BO	= Björgunarpopp	A-REI120
R	= Reykjalýsting	Húðir
HSL	= Húsdáskráskrá	E30-CS
ÚT	= Mærkur úlgangur	EI30-CS
HV	= Hítaveita	EI60-CS
VV	= Vatnsveita	Göngur
RR	= Rullmagravelta	E30
ÚK	= Útkrann	
DS	= Dyrastími	
BO	= Félisigi við björgunarpopp	
BR	= Brunaslanga	
SG	= Stigleisla	
SG	= Stigleisla út	
SI	= Stjórnskið brunavörðunarkerfis	
IR	= Írnak	
IS	= Blástæði fyrir kaflaða	

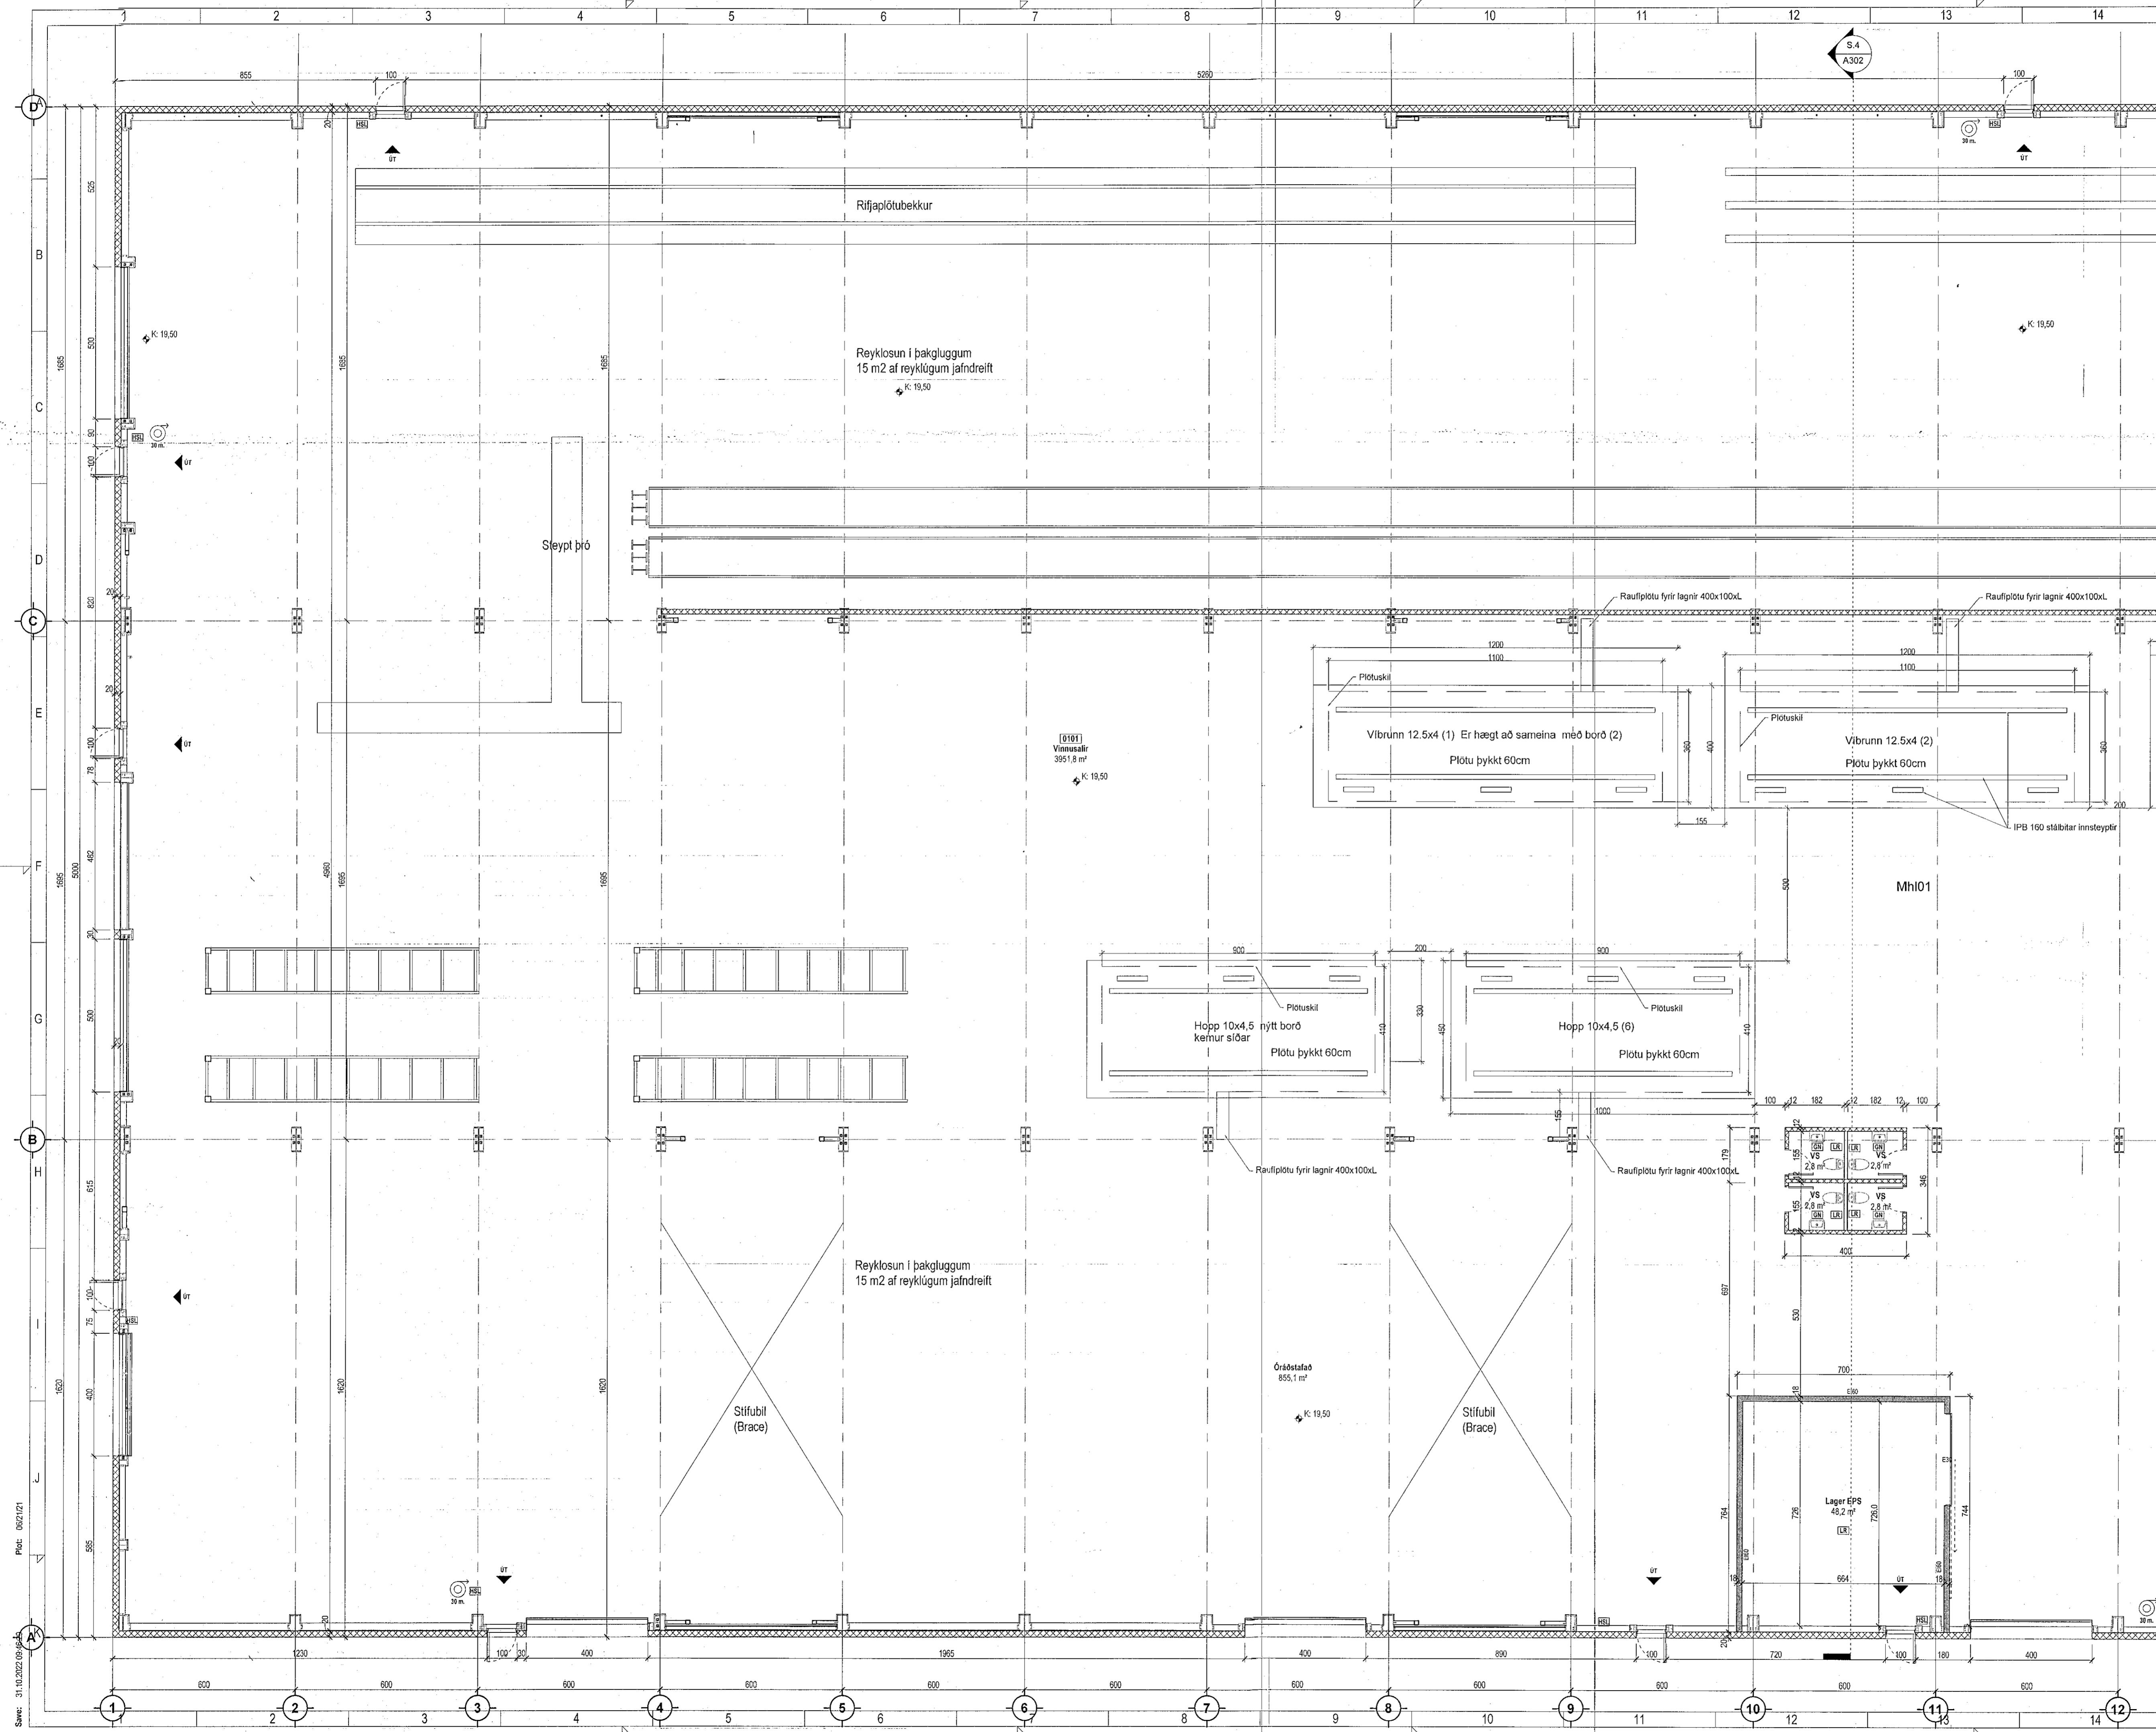

SHS
16. nóv. 2022

2	31.10.2022	Hæð þaks hakkar um 14 cm vegna stávkris. Starfsmanna aðstöðu 1. og 2. hæð breytt. Bætt við brunstúku í starfsmanna aðstöðu 1. hæð milli ganga og verknaðu. Brunstúku milli ganga og kaflastolu, VS, raufplöt breytt í hefðbundnar harðir innisgráður bætt við á vesturhlé. Innviðgangur starfsmannarýmis breytt, glerveggjum fækkað og elni lettra veggja vörður hliðslutrin. Fatahengi og þrifa aðstoða fyrir starfsmann verknaðu afskiðlu utan við skrifstofuhúta. Skrifstofu bætt við ofan sentryrnun.	RM
Útg.	Dags.	Lýsing	Nafn

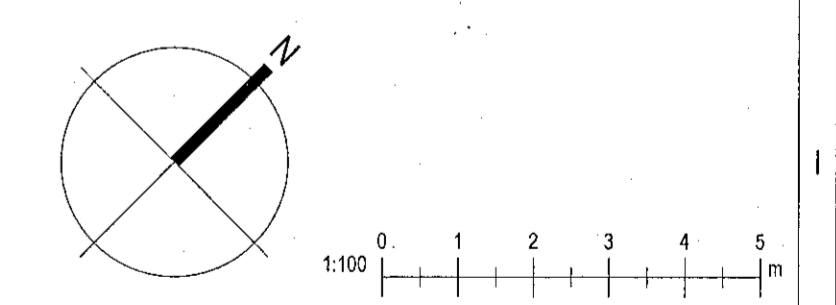

KRark Kristinn Ragnarsson arkitekt ehf.
Hilðasnaði 19 - 2. hæð - 201 Kópavogur - Ísland
S. 594.2295 - Fax. 544.4225
Kl. 581298.3569 - www.krark.is - krark@krark.is

Koparhella 5
Hafnarfjörður

Landnúmer: 228738 Staðgreinir: 1400-1-
Íónaðarhús

Grunnmynd 1. hæð a

Aðaluppdrættir

Hönnun:	KR RM	Verknúmer:	21038AI
Verkefnastjórn:	KR	Mælikvarði:	1:100
Teknað:	RM	Dagsetning:	07.04.2022
Yfirfarið:	RM KR	Bláð:	Útgáfa:

Samykktt: Kristinn Ragnarsson Kl. 120944.2669

A102 2

Skv: EIM 360/21038AI-Koparhella 5 Haf21038AI-Koparhella 5 Haf.rvt
Skrá: 31.10.2022 09:04
Plöt: 06/01/21