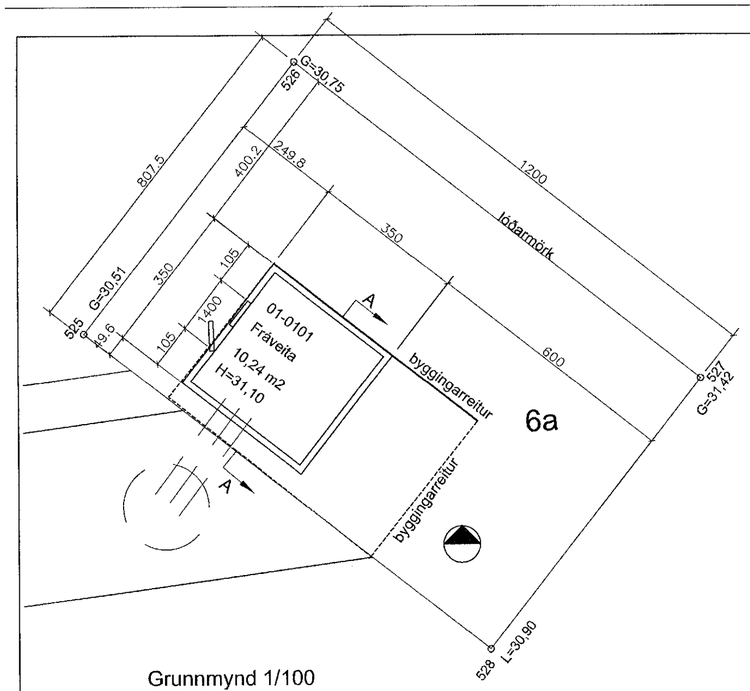

Grunnmynd 1/100

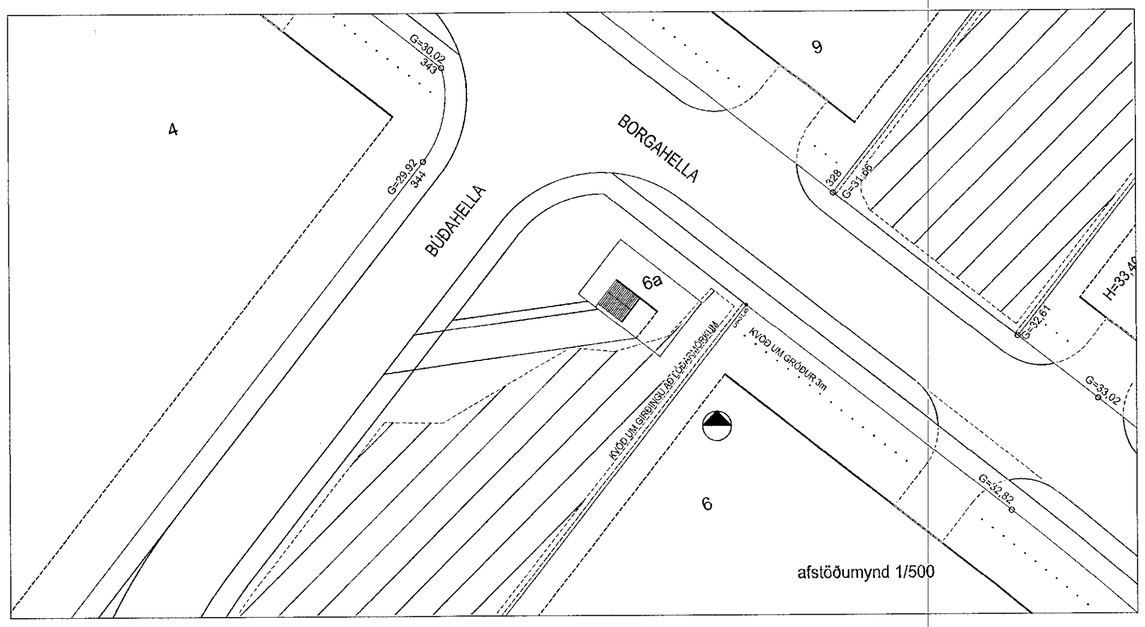

afstöðumynd 1/500

Tilkynnt framkvæmd
Samþykkt þann
1 5. feb. 2023
Byggingarfulltrúinn í Hafnarfirði
Hildur Bjarnadóttir

GREINARGERÐ

Staðsetning og lýsing

Um er að ræða lóð við Borgahellu 6a.
Lóðin er 96m2
Sótt er um að byggja dæluhús fyrir fráveitu.
Húsið verður upphitað. Undirstöður eru staðsteyptar.
Botnplata og veggir í hæð 1.6m frá botnplötu verður steypt.
Ofan á steypta veggi kemur timburgrind.
Húsið verður klætt með steniplötum. Veggir einangraðir.
Í húsinu verður milligólf/stálgrind.
Þak úr timbri, klætt að ofanverðu með bárujárni og að innanverðu með gifsi.
Einangrun er sett á milli sperra

Landeignarnúmer L231141
Stærð á húsi 12.3m2 48.3m3
lóðarstærð 96m2
nhl 0.12

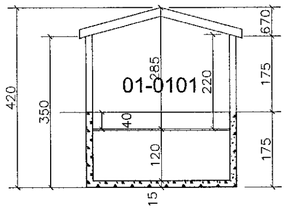

Snið A-A

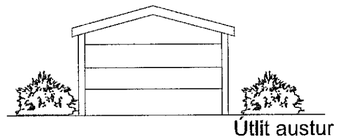

Útlit austur

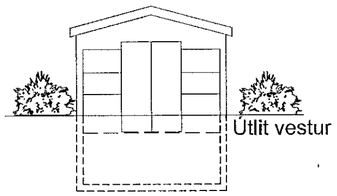

Útlit vestur

Útlit suður

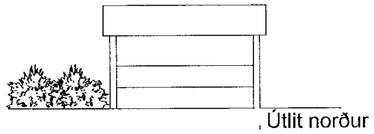

Útlit norður

Skráningartafla:	Borgahella 6a				Skrásetjari:	Eva Ósk Guðmundsdóttir											
Landeignanúmer:	231141				Kennitala:	241176-4879											
Matshlutanúmer:	01				Útgáfa: 5.02	Dags.:	3.2.2023										
Uppskipting og lýsing					Stærðir												
D0	D1	D2	D3	D4	D5	D5M	D6	D7	D8	D9	D10a	D10b	D11	D12	D13	D14	D15
Lokun	Rými hæð-röð	Notkun texti	Höfuð-flokkun	Eignar-hald	Botnflötur m²	Milliflötur m²	Stigar m²	Op m²	Brúttóflötur m²	Brúttóflötur sh < 1,8	Salarhæð min	Salarhæð max	Brúttó rúmmál m³	Nettóflötur m²	Birt flatarmál m²	Reiknitala skiptarúmmáls	Skipta-rúmmál m³
		Matshluti			24,6	0,0	0,0	0,0	24,6	12,3			48,3	20,4	12,3		38,046
		Botn											2,5				
	00	Kjallari			12,3	0,0	0,0	0,0	12,3	12,3			14,8	10,2	0,0		
A	0001	Dælustöð	T	0101	12,3				12,3	12,3	1,20	1,20	14,8	10,2	0,0	1,20	12,240
	01	1. Hæð			12,3	0,0	0,0	0,0	12,3	0,0			31,1	10,2	12,3		
A	0101	Dælustöð	T	0101	12,3				12,3		2,20	2,85	31,1	10,2	12,3	2,53	25,806
Athugasemdir																	
Sameignir sumra																	
	Eignar-hald	Notkun texti	Y-eignarhald	Notkun texti	Reikni-regla	Eignarhlutur											
				Skiptarúmmál													
	Eignar-hald	Notkun texti	Birt flatarmál m²	Séreign m³ án sameignar	Séreign og sameign m³												
	0101	Dælustöð	12,3	38,046	38,046												
		Alls	12,3	38,046	38,046												

Breytingar:

Efni:	Dags.	Teikn.	Yfirf.

Borgahella 6 a, Dæluhús

Aðaluppdráttur.

Aðaluppdráttur. Númer. 1 af 1.

Efni:	AÐALUPPDRÁTTUR.		
Mælikvarði:	1 : 100		
Frumstærð blaðs:	A2.		
Teiknað:	VÞS.	Verk nr:	00000
Yfirfarið:	SÞ.	Teikn. nr:	001
Dagsetning útgáfu:	29.4.2021	Endursk:	

STH. teiknistofan ehf.
Strandgötu 11.
220 Hafnarfirði.
kt. 510298-2769.
Sími 5651510.
teiknistofan@simnet.is.
Áritun hönnuðar.
Áritun hönnunarstjóra.
Sigurður Þorvarðarson byggingafræðingur bfi. kt. 141250-4189.