


Tákn		
GN	= Gólfniðurfali	Brunatákn
PN	= Pakniðurfali	Veggir og hæðaskil
SN	= Svalaniðurfali	EI60
LR	= Loftþræsling	EI90
VLR	= Váknúin loftþræsling	A-EI60
FK	= Póstkassar	A-EI120
NL	= Neyðaríjós	REI60
BO	= Björgunarop	REI120
R	= Reykskynjari	A-REIM120
HSL	= Handslókkvitæki	
ÚT	= Merktur útgangur	Hurðir
HV	= Hitaveita	E30-CS
VV	= Vatnsveita	E130-CS
RR	= Rafmagnsveita	E160-CS
ÚK	= Útkrani	Gluggar
DS	= Dyrasemi	E30
BO	= Felliðgi við björgunarop	
BR	= Brunasianga	
ST	= Stigleiðsla	
ST	= Stigleiðsla út	
ST	= Stjórnsjóð brunaviðvörðunarkerfis	
IN	= Inntak	
BT	= Bilastæði fyrir fatlaða	

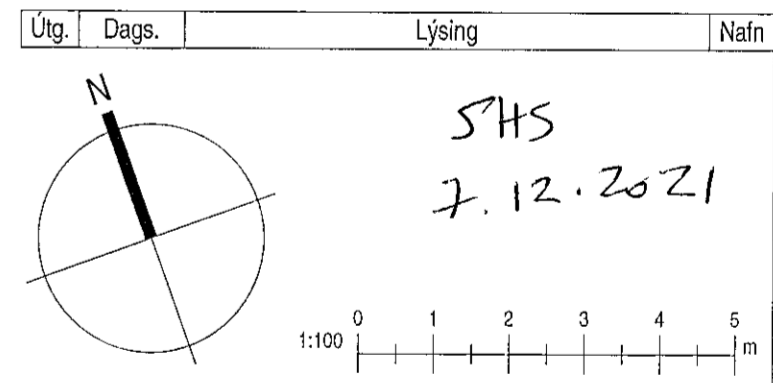

**KRark** Kristinn Ragnarsson arkitekt ehf.  
Hlíðasmári 19 - 2. hæð, 201 Kópavogur, Ísland  
S. 564.2255, Fax. 544.4225  
Kt. 581298.3589, www.krark.is, krark@krark.is


**Drangsskarð 8**  
**Hafnarfjörður**

Landeignarnúmer: 225419 Staðgreinir: 1400-1-  
Verktægun

**Grunnmynd 1. hæð**

Aðaluppdrættir			
Hönnun:	RCM.LPM	Verknúmer:	210321P
Verkefnastjóri:	RCM	Mælikvarði:	1 : 100
Teiknað:	HGR.RLF	Dagsetning:	09.11.2021
Yfirfarir:	RCM.LPM	Blað:	Útgáfa:

Samþykkt: Kristinn Ragnarsson Kt. 120944.2669 *BR* **A101**

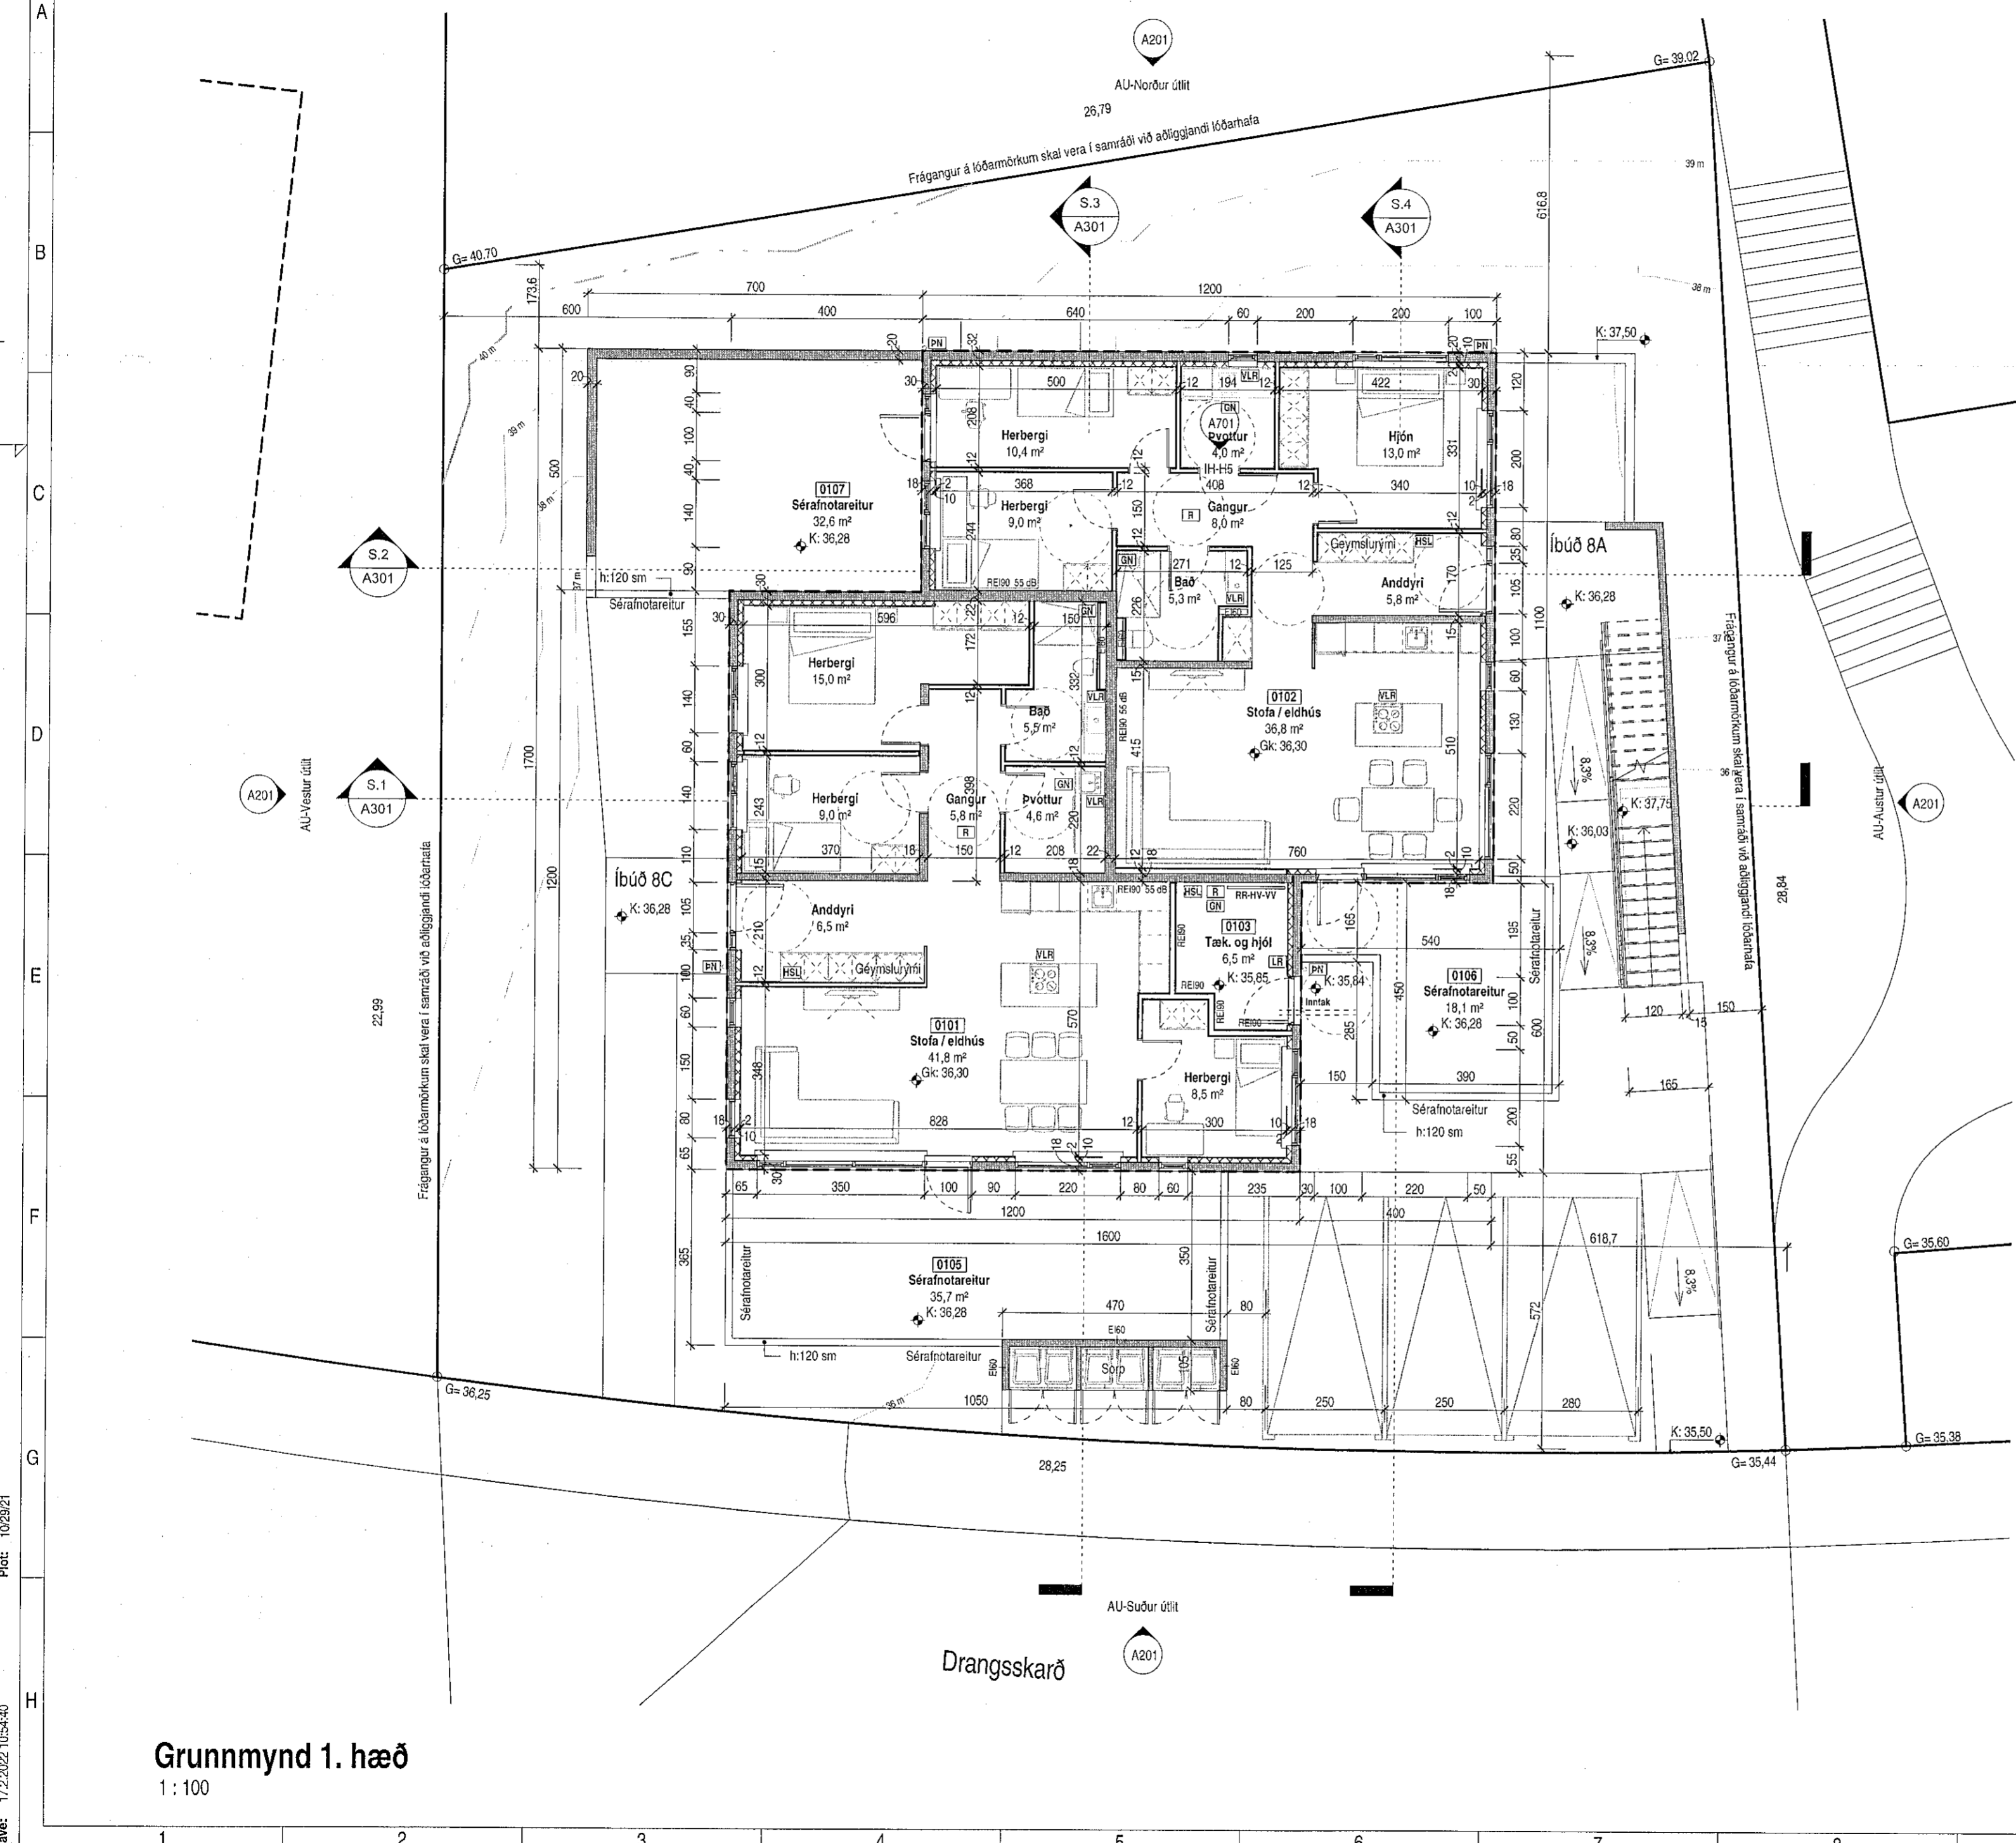

**Grunnmynd 1. hæð**  
1 : 100