Samþykkt þann
23. FEB. 2022
Byggingarfulltrúi
Reykjavíkurborgar

GN Gólfniðurfall
VLR Vélræn loftræsting
RH Rafhleðslustöð
R Reykskynjari
EI90 Brunasamstæðuskil EI90 Veggir
EI60 Brunahólfun EI60 Veggir
Slökkvitæki
BG Börgunarop
Timburklæðning

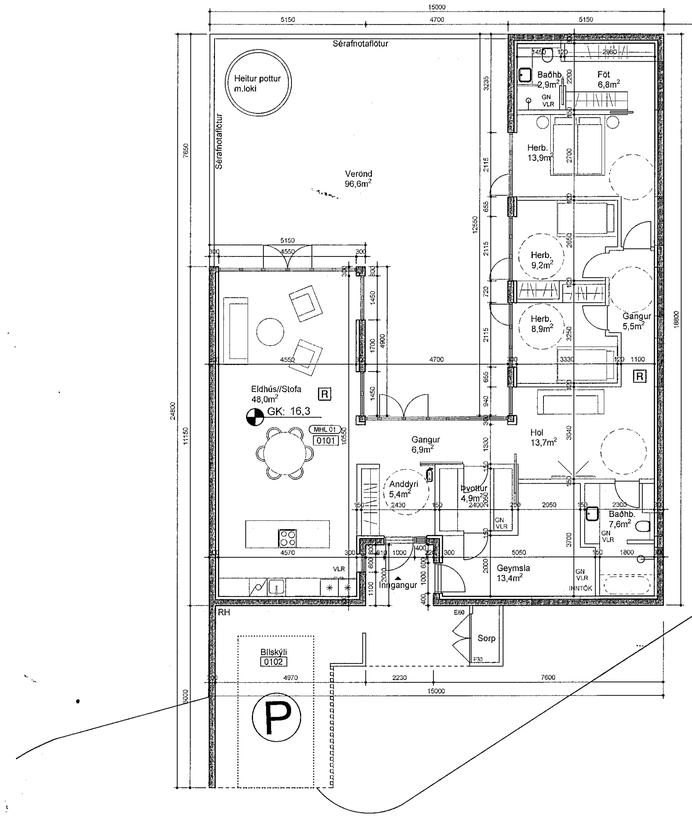

Grunnmyndir 1:100

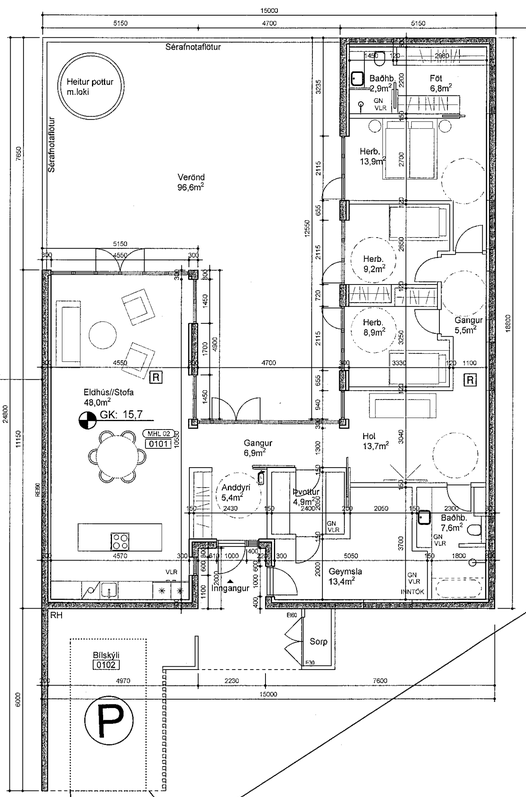

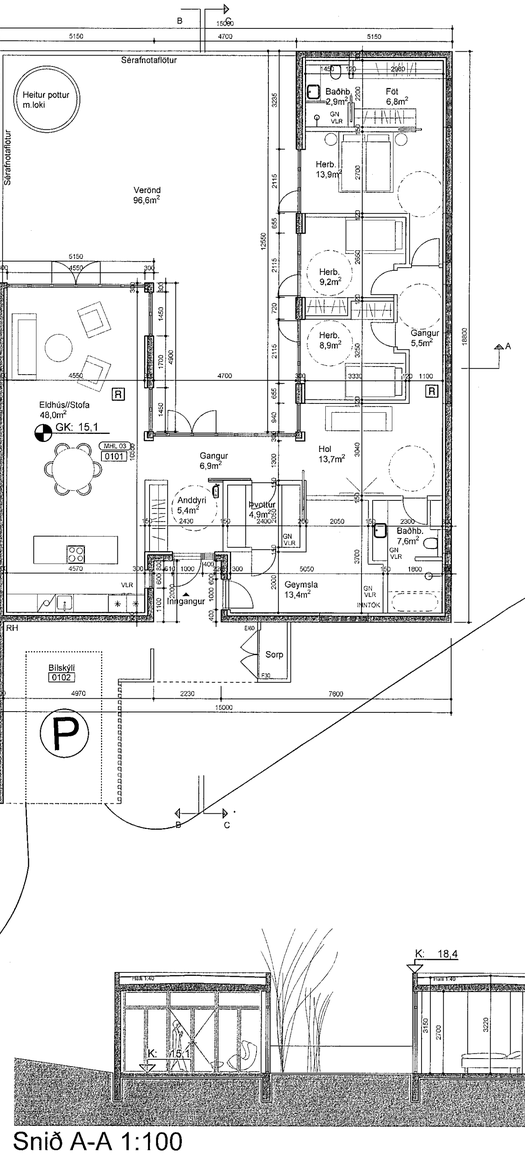

Snið A-A 1:100

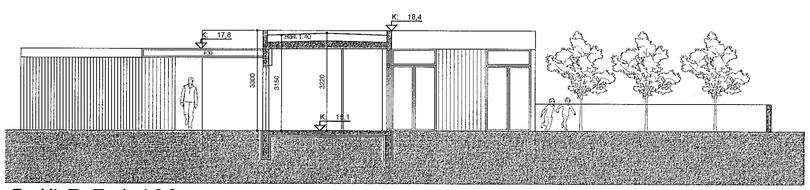

Snið B-B 1:100

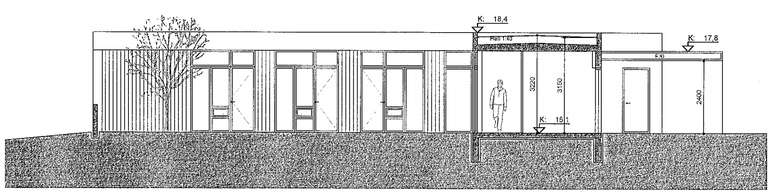

Snið C-C 1:100

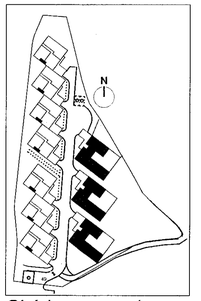

Skýringarmynd

SHS
22.02.2022

HÖNNUNARSTJÓRI:

BREYTINGAR

VERKHEITI
Hjallabraut 49~~E~~ H i j
Einbýlishús

VERKHLUTI
Aðaluppdráttur
Grunnmynd og snið

MÁL/ÍSLAND	MATSHLUTI	DAGS.
1:100/A1	01, 02, 03	17.01.2022
HANNAÐ	TEIKNAÐ	YFIRFARIÐ
BS	SB	BS
VERKNÚMER	TEIKNINGANÚMER	ÚTGÁFUNÚMER
21.023	1.02	A

bj snæ ARKITEKTAR
NAUSTAVÖR 20 - 200 KÓPAVOGUR - ÍSLAND
www.bjsnae.is
BJARNI SNÆBJÖRNSSON, FAÍ 6921434 - bjarni@bjsnae.is 6627653-4989
SNÆBJÖRG BJARNADÓTTIR, FAÍ 8679452 - snaebjorg@bjsnae.is 6610886-2289

SAMÞ

Óheimilt er að afrita teikningar, líkön eða hluta þeirra án leyfis arkitekts. © Allur réttur áskilinn.