


Hjallabraut 49A-D
Grunnmyndir 2.hæð
1:100

Hjallabraut 49A-D
Grunnmyndir 1.hæð
1:100

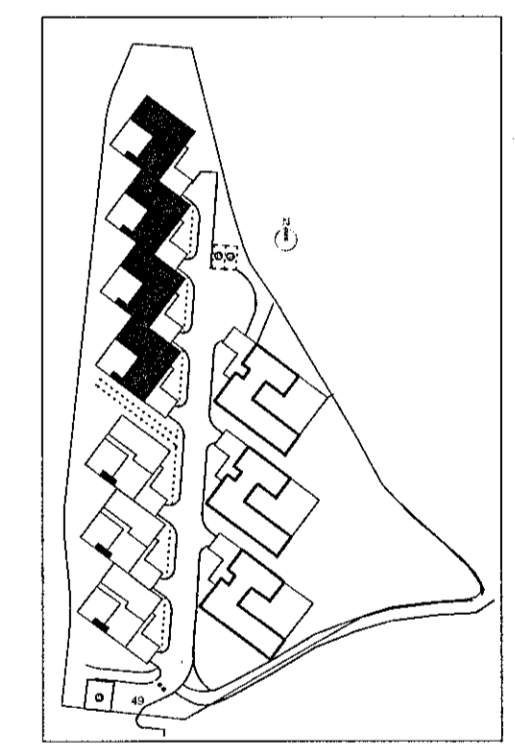

- GN Gólfniðurfall
- VLR Vélræn loftraesting
- RH Rafhleðslustöð
- R Reykskynjari
- EI90 Brunasamtæðuskil EI90 Veggir
- EI60 Brunahöfunt EI60 Veggir
- Slökkvitæki
- Börgunarop
- Timburklæðning

HÖNNUNARSTADI:

---	---
---	---
---	---

BREYTINGAR

VERKHETI
Hjallabraut 49A-D
Raðhús

VERKSLUTI
Aðaluppdráttur
Grunnmyndir

MÁL/BLAÐ 1:100/A1	MATH/LIJI 04_05	DAGS 17.01.2022
HANNAÐ BS	TEKNAÐ BS	VIÐFARIR BS
VERKUNÐIR 21.023	TEKUNGANUMER 1.03	ÓTAF/LIÐUMER A

SHS
22.02.2022