



Samþykkt þann
05. OKT. 2022
Byggingarfulltrúinn í Hafnarfjörð
Sigrún Þorvaldsson

Tákn			
GN	= Gólfúrfall	Brunatákn	
SN	= Svandúrfall	Veggir og hæðskil	
LR	= Loftvæðing	E160	
VLR	= Væðing loftvæðing	E190	
FK	= Félagskerfi	A-E160	
BO	= Björgunarpopp	A-E120	
R	= Reykiskýpan	FE160	
ISL	= Íslandskvíttak	FE120	
UT	= Merkur útgangur	A-REIM20	
HV	= Hitaveita	Húðir	
VV	= Vatnaveita	E30-CS	
RR	= Ráðgjafaveita	E100-CS	
UK	= Útkant	E160-CS	
DS	= Dyrastími	Gluggar	
		E30	
80	= Félagsli við björgunarpopp		
80	= Brunaslanga		
80	= Stigleiðsla		
80	= Stigleiðsla út		
80	= Stjórnaðó brunavörðunarkerfis		
80	= lantak		
80	= Blástæði fyrir fatala		

SHS
13.0. nív. 2022

HEILBRIGDISEFTIRLIT
HAFNARFJÖRÐAR-
OG KÓPAVOGSSVÆDIS
Gurðastangi 5 - 2100 Reykjavík
18.12.2023 *[Signature]*


Útg.	Dags.	Lýsing	Nafn

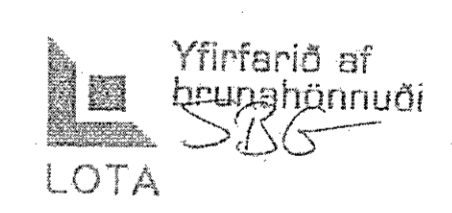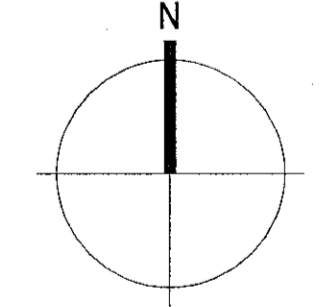

KRark Kristinn Ragnarsson arkitekt ehf.
Hilásamtí 19 - 2.hæð, 201 Kópavogur, Ísland
Sí. 564.2255 - Fax. 544.4225
Kl. 581295.3589 - www.krark.is - krark@krark.is

Áhella 5
Hafnarfjörður
Landeignarnúmer: L220567 Staðgreinir: 1400-1-01550050
Atvinnuhúsnæði

Hæðarlegra lóðar
Aðaluppdrættir
Hönnun: KR Verknúmer: 21090AI
Verkefnastjórn: KR Mælikvarði: 1:250
Teiknað: VPS Dagsetning: 20.02.2023
Yfirfarið: KR Blað: Útgáfa:
Samþykkt:
Kristinn Ragnarsson KL 120944.2669 *[Signature]* L102

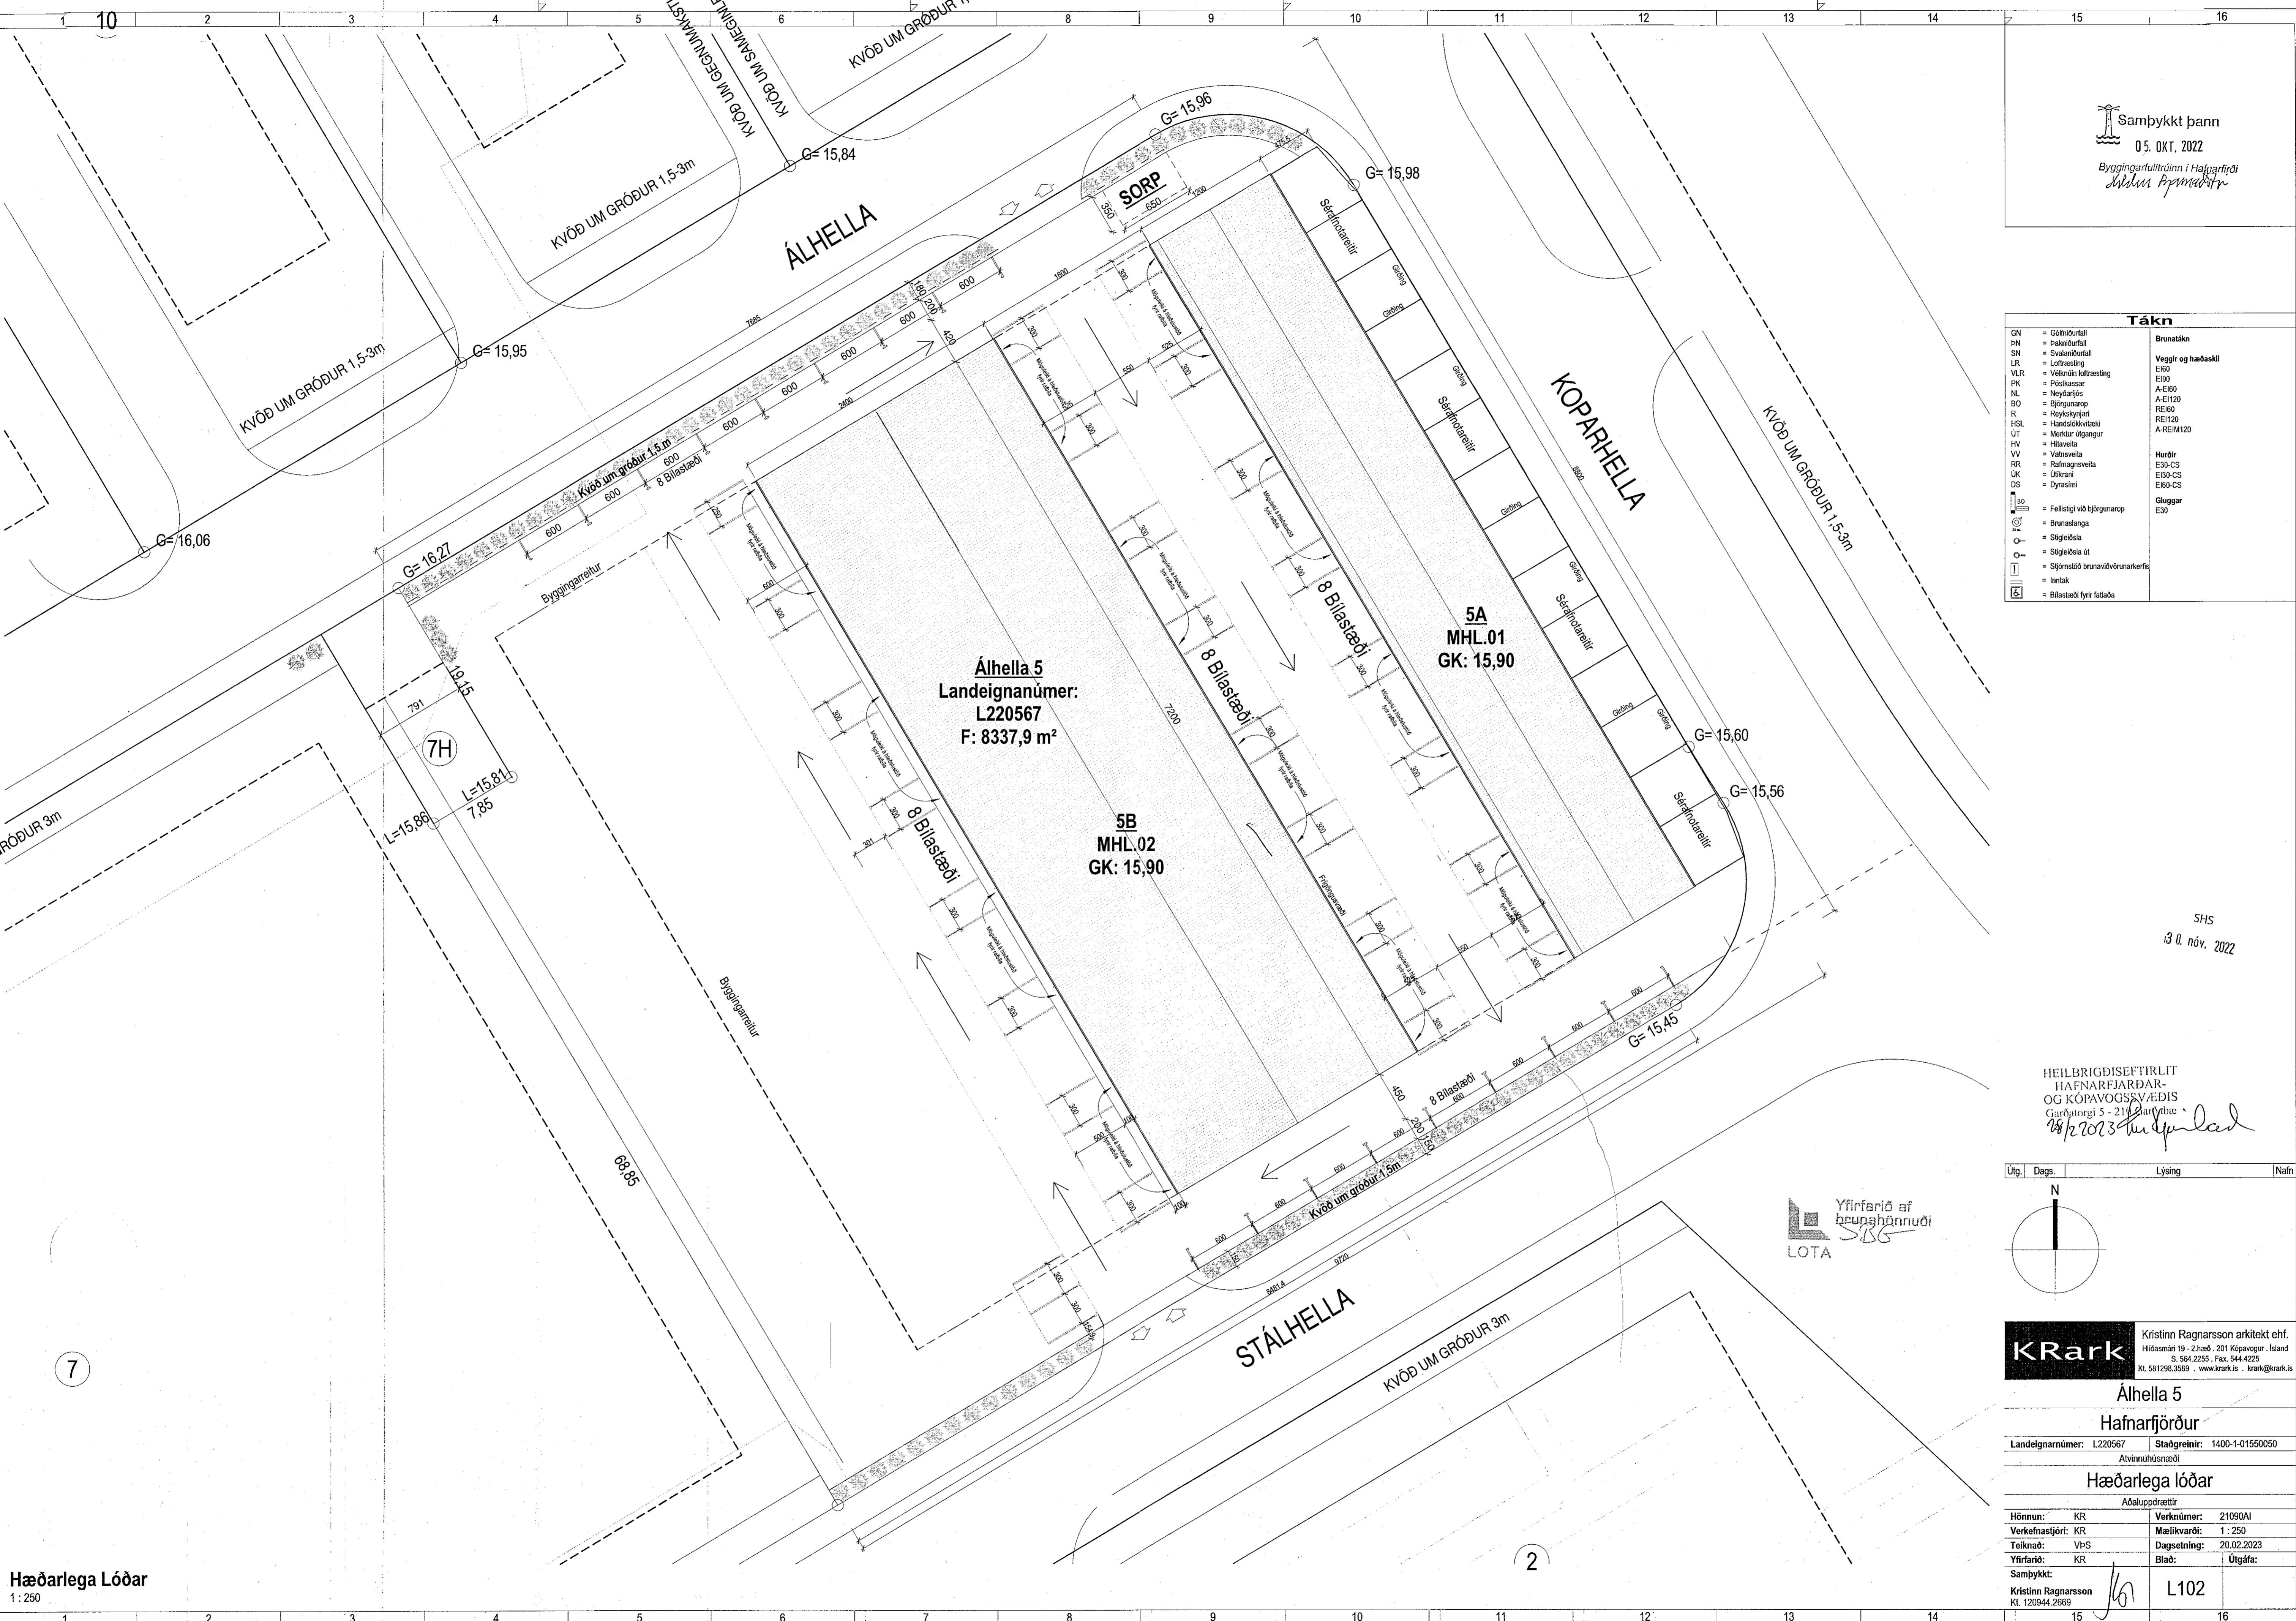

Hæðarlegra Lóðar
1:250

Plac: 11/09/21
Skvnr: 23.2.2023 15:42:32
Skvnr: Autoteck Docs\J21090AI-Áhella 5 Haf21090AI-Áhella 5 Haf.rvt

Copyright © KRark - Hönnuðir í samráði við byggingarfulltrúnni - Fyllibúnaður er hluti af teikningunni - Fyllibúnaður er hluti af teikningunni