


Grunmynd 1.hæðar\_Mhl 01  
1:100

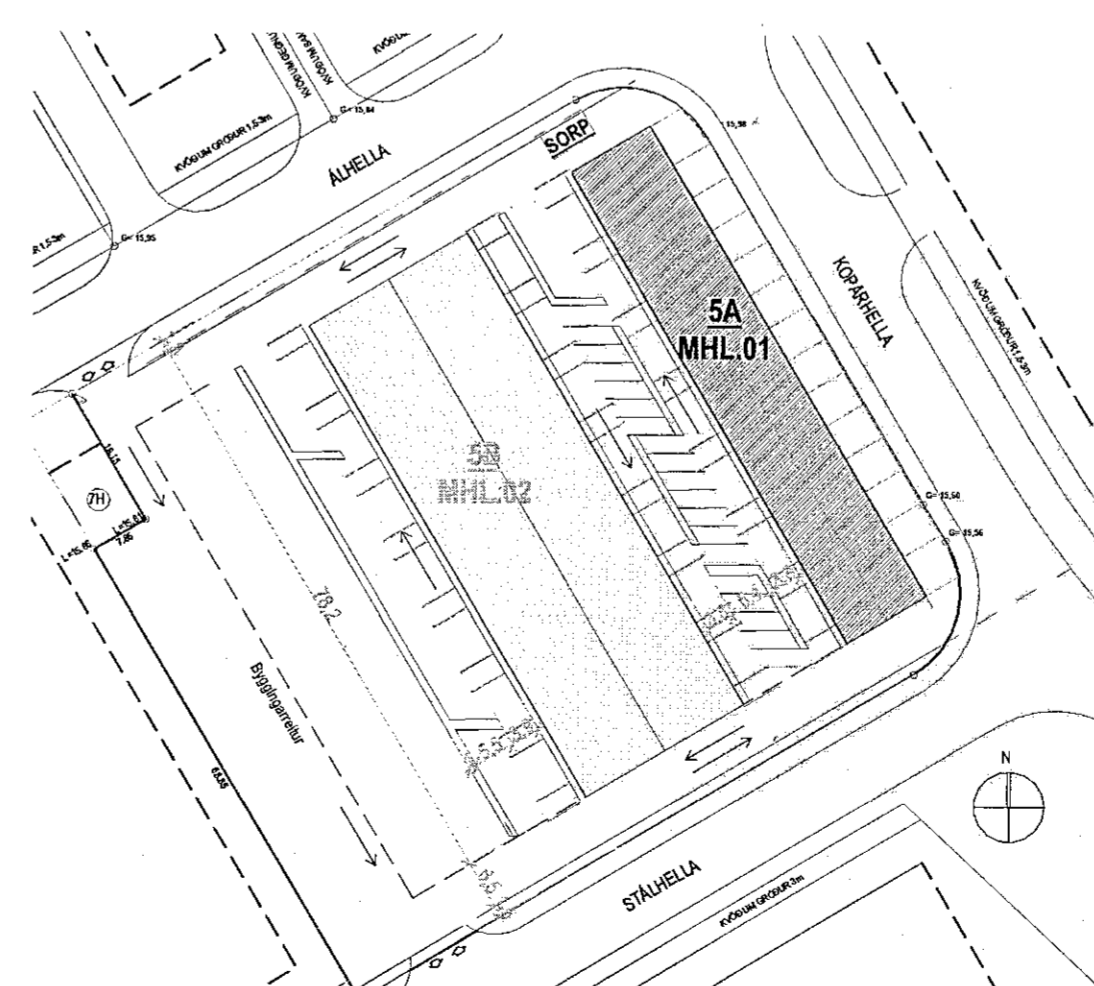


Lykilmýnd MHL 01  
1:1000

HEILBRIGDISEFTIRLIT  
HAFNARFJÖRDAR-  
OG KÓPAVOGSSVÆÐIS  
Gæðatorgi 5 - 21. flokkur  
28/10/2022 *[Signature]*

SHS  
30. nóv. 2022

Yfirfarið af  
brunghánuði  
LOTA

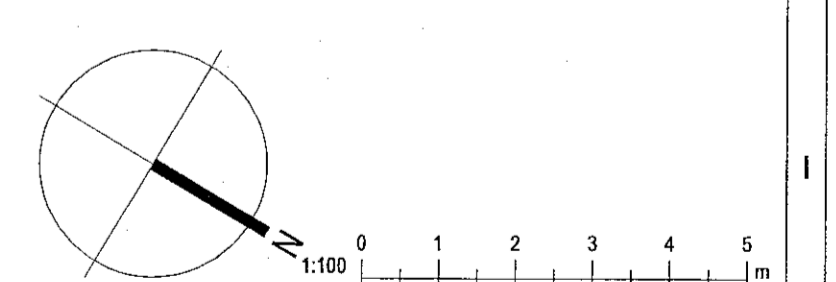

Tákn	
GN	= Gólfborðfall
IN	= Inniúrfall
SN	= Svaniúrfall
LR	= Loftrásing
VLR	= Vélknúin loftrásing
PK	= Flóðmassar
NL	= Neyðarípa
BO	= Björgunarpop
R	= Reykskiptari
HSL	= Hamdöðuvæðing
ÚT	= Meiktur útgangur
HV	= Hitaveita
VV	= Vánsveita
RR	= Ráðmagnsveita
ÚK	= Útkrasi
DS	= Dyasimi
BO	= Felliðgi við björgunarpop
BR	= Brunslanga
○	= Stiglestóla
○	= Stiglestóla út
□	= Stjórnstöð brunavörðunarkerfi
□	= Inntak
□	= Bilastæði fyrir fallstaða
BRUNSTÁKN	
Veggir og hæðaskil	
E100	
E100	
A-E100	
A-E120	
RE100	
RE120	
A-REIM120	
Hurðir	
E30-CS	
E100-CS	
E100-CS	
Gluggar	
E30	

<b>KRark</b>		Kristinn Ragnarsson arkitekt ehf. Hlíðarsíð 19 - 22. hæð, 201 Kópavogur, Ísland S. 564.2255, Fax. 544.4222 Kt. 581298.3589, www.krark.is, krark@krark.is	
<b>Áhella 5</b>			
<b>Hafnarfjörður</b>			
Landeignarnúmer: L220567	Staðnúmer: 1400-1-01550050		
Atvinnuhúsnæði			
<b>Grunmynd 1.hæðar_Mhl 01</b>			
Aðaluppdrættir			
Hönnun: KR	Verknúmer: 21090A1		
Verkefnaftjóri: KR	Mælikvarði: As indicated		
Teiknaði: VPS, PAK	Dagsetning: 20.02.2023		
Yfirfarið: KR	Blað: 1	Útgáfa:	
Samþykkt:		A101	
Kristinn Ragnarsson Kl. 120944.2669			

Skýr: 23.12.2023 12:41:41