



sneiðing A-A

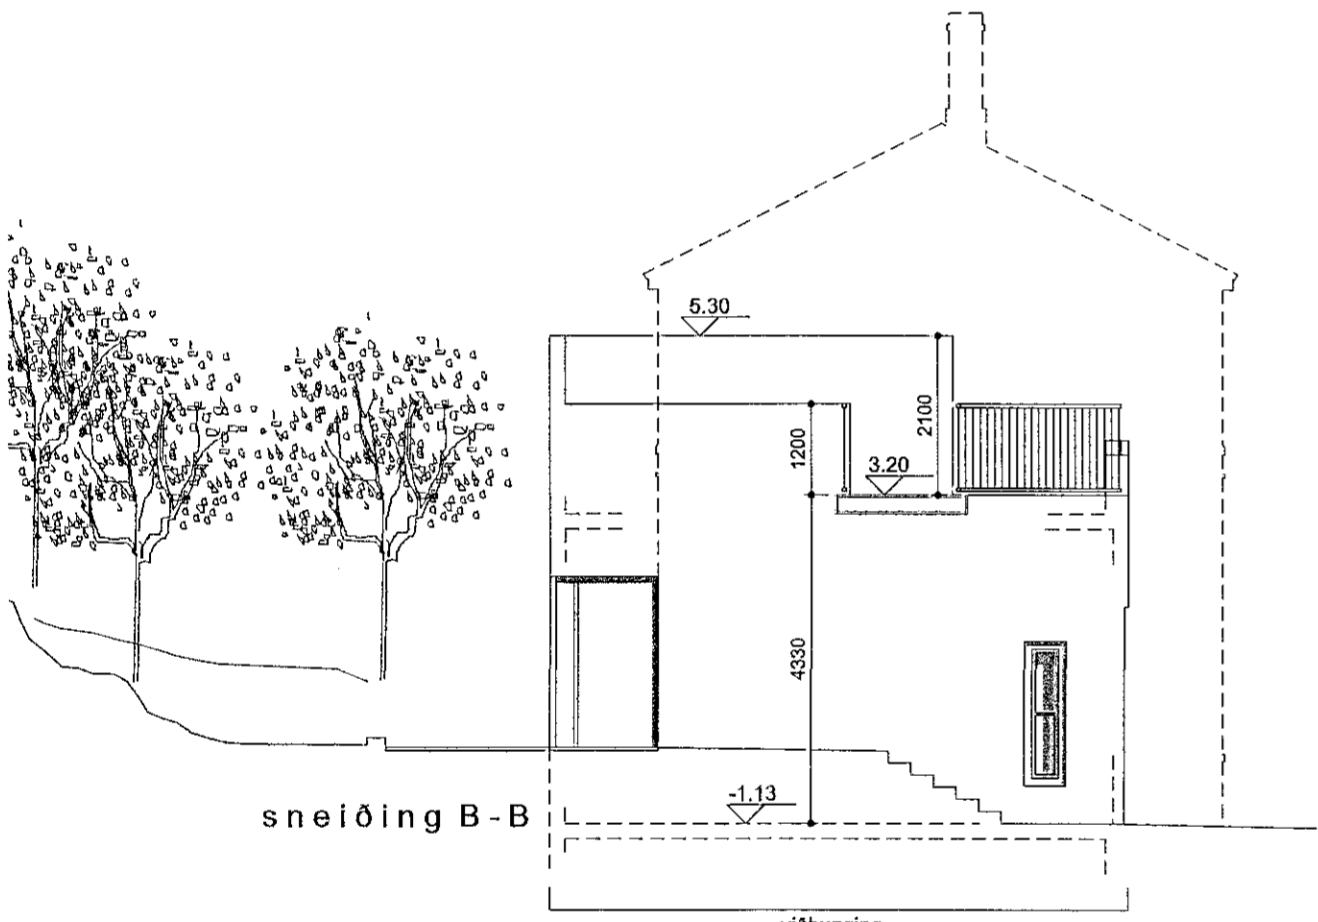

sneiðing B-B

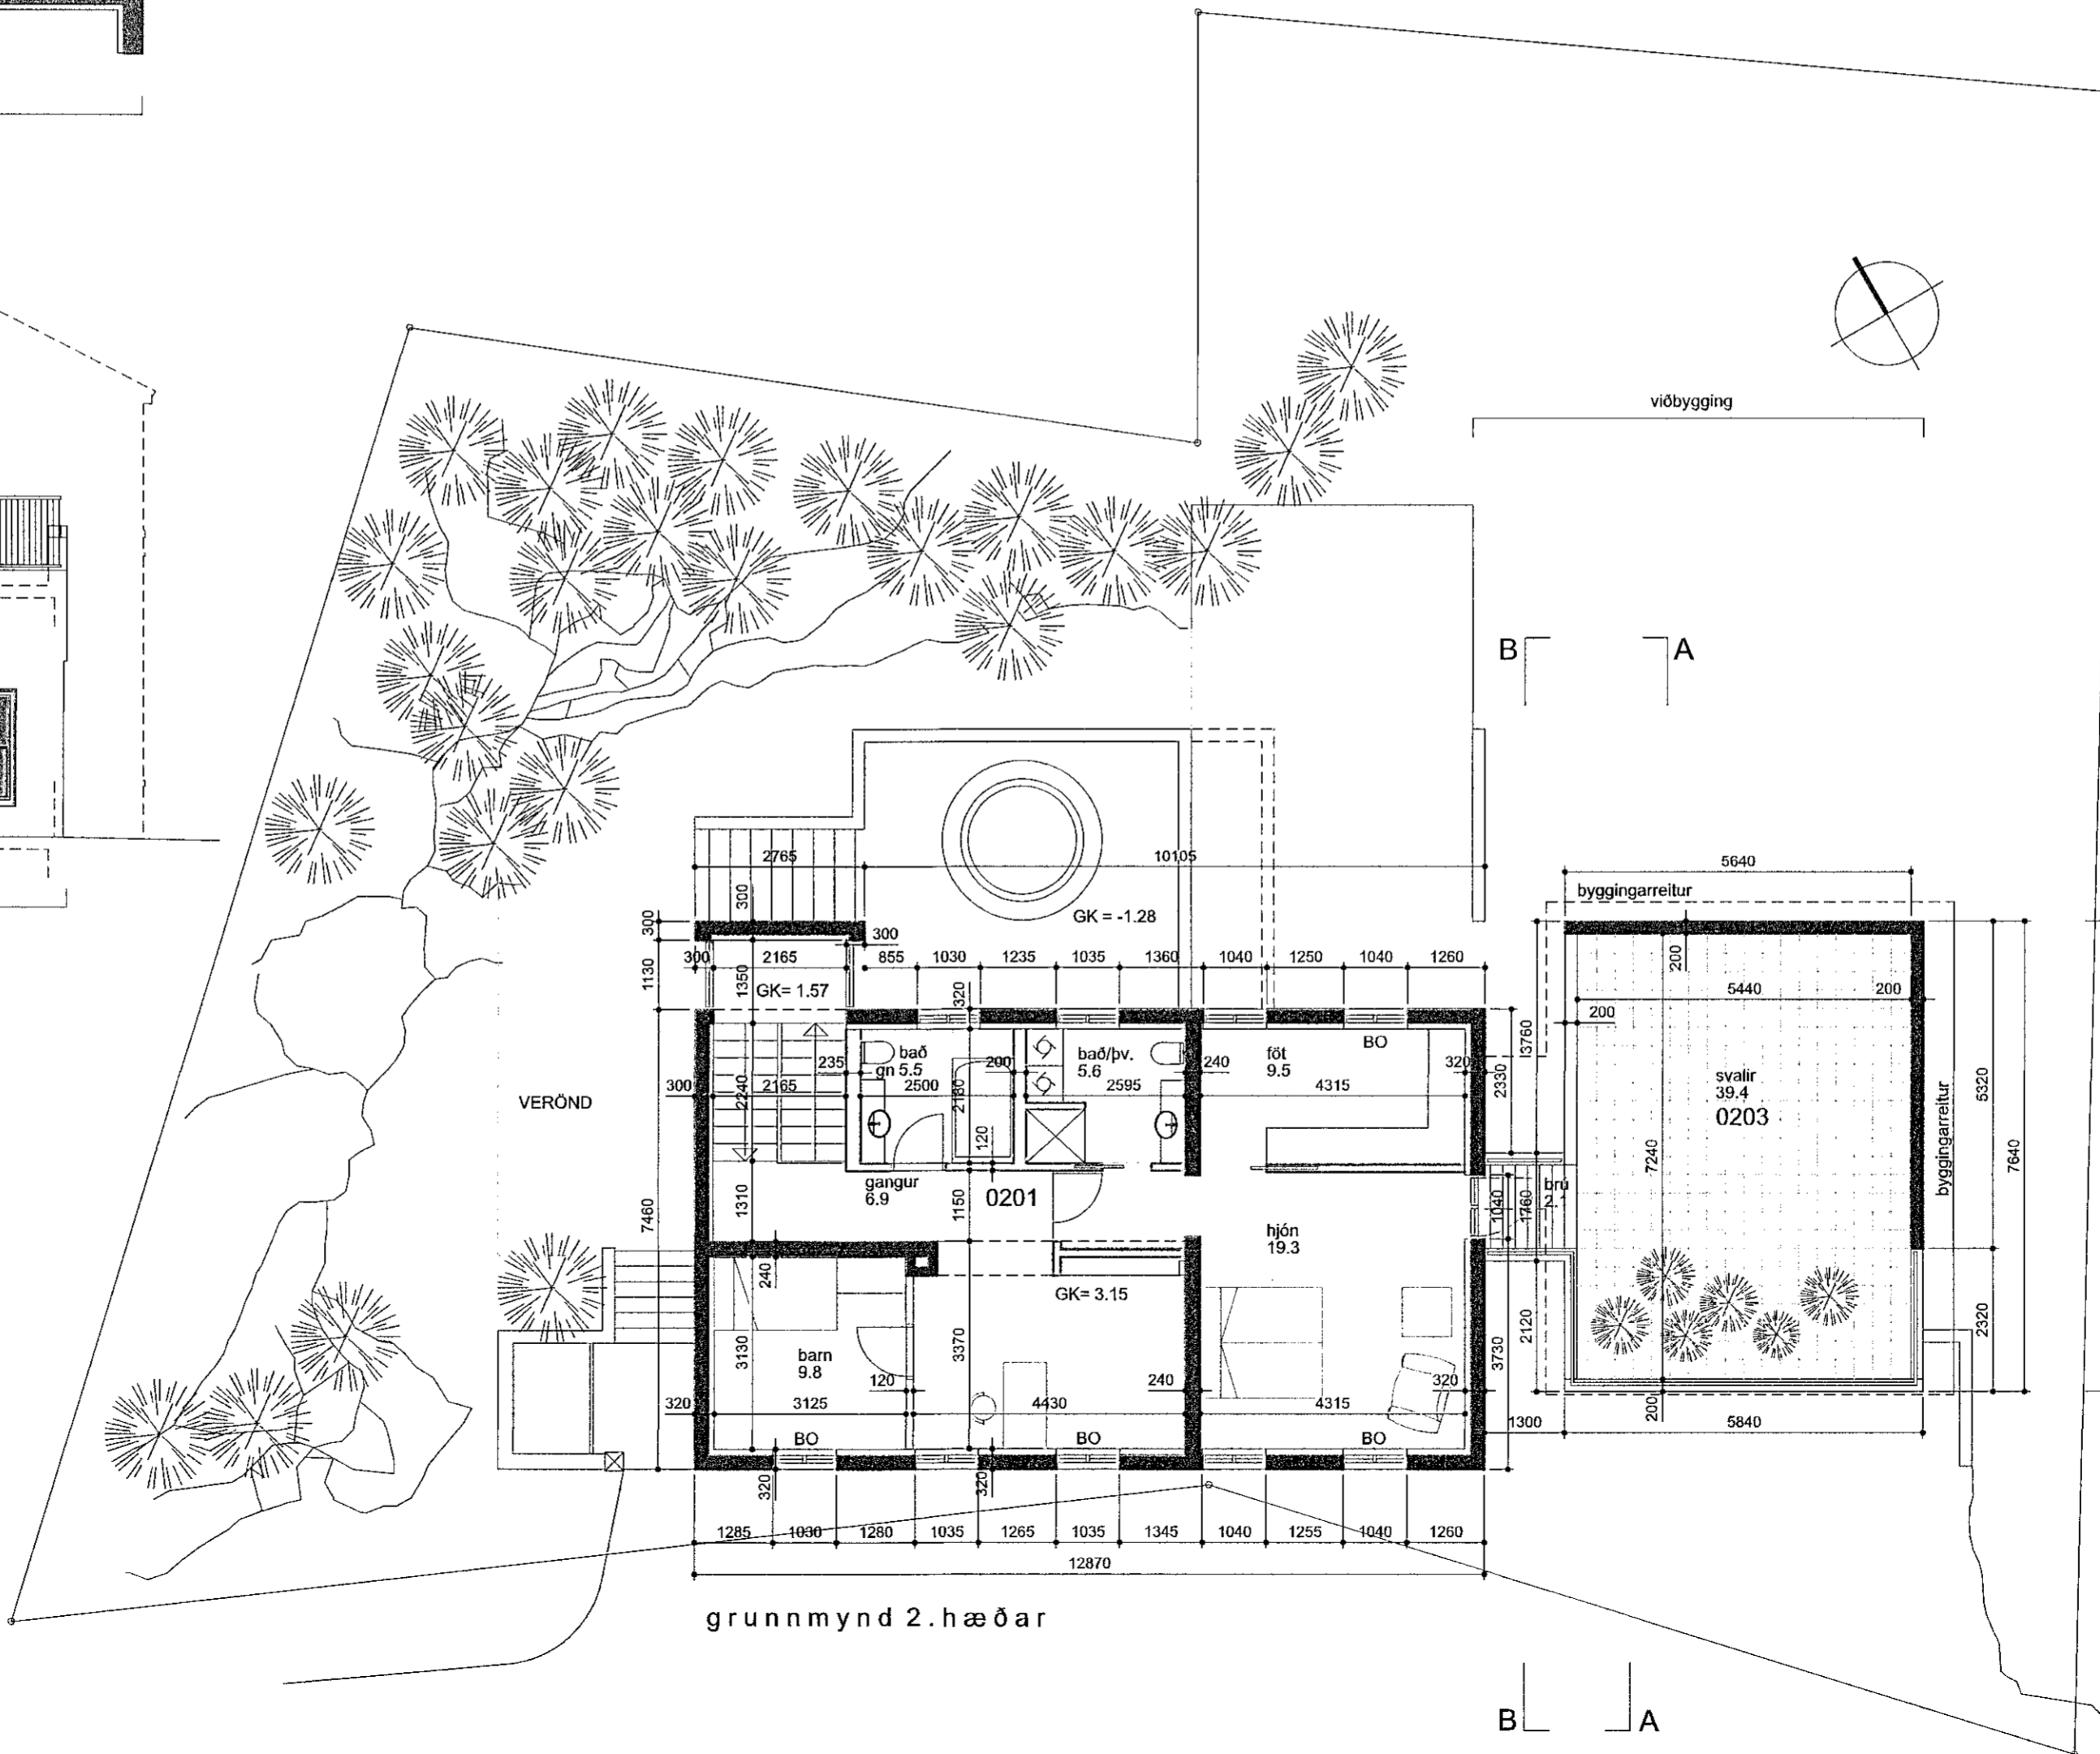

grunnmynd 2. hæðar

Endurskoðun:	Dags:	Teikn:	Yfirf.:
B:			
A:			

AUSTURGATA 11
220 HAFNARFIRÐI

LANDEIGANÚMÉR: 120010
VERKKAUPI: Jón Birgir Jónsson
KENNITALA VERKKAUFA: 090671-2949

BYGGINGARNEFNDARTEIKNING

EFNI: GRUNNMYND 2.HÆÐAR OG SNEIÐINGAR

MÆLIKVARDI: 1:100
FRUMSTÆRÐ BLAÐS: A2
TEIKNAD: ÓÓÁ
YFIRFARIÐ: VERKNR: 1613
DAGSETNING ÚTGÁFU: 15.11.2021
ENDURSK.: TEIKN. NR: 102

VAARKITEKTAR

borgartún 6
105 reykjavík
kt: 450400-3510
sími: 530 6990
fax: 530 6991

vaarkitektar@vaarkitektar.is
www.vaarkitektar.is

Ólafur Ó. Axelsson
ÚTGEFANDI: ÓLAFUR Ó. AXELSSON
KT: 041251-3019

Teikning þessi er gefin út af undirritaðum fyrir hönd eignaða höfundaréttar, VAARKITEKTAR ehf. Teikninguna má ekki afrita með neinum hætti, að hluta til eða í heild án skriflegs leyfis höfundar.