






afstöðumynd 1:500

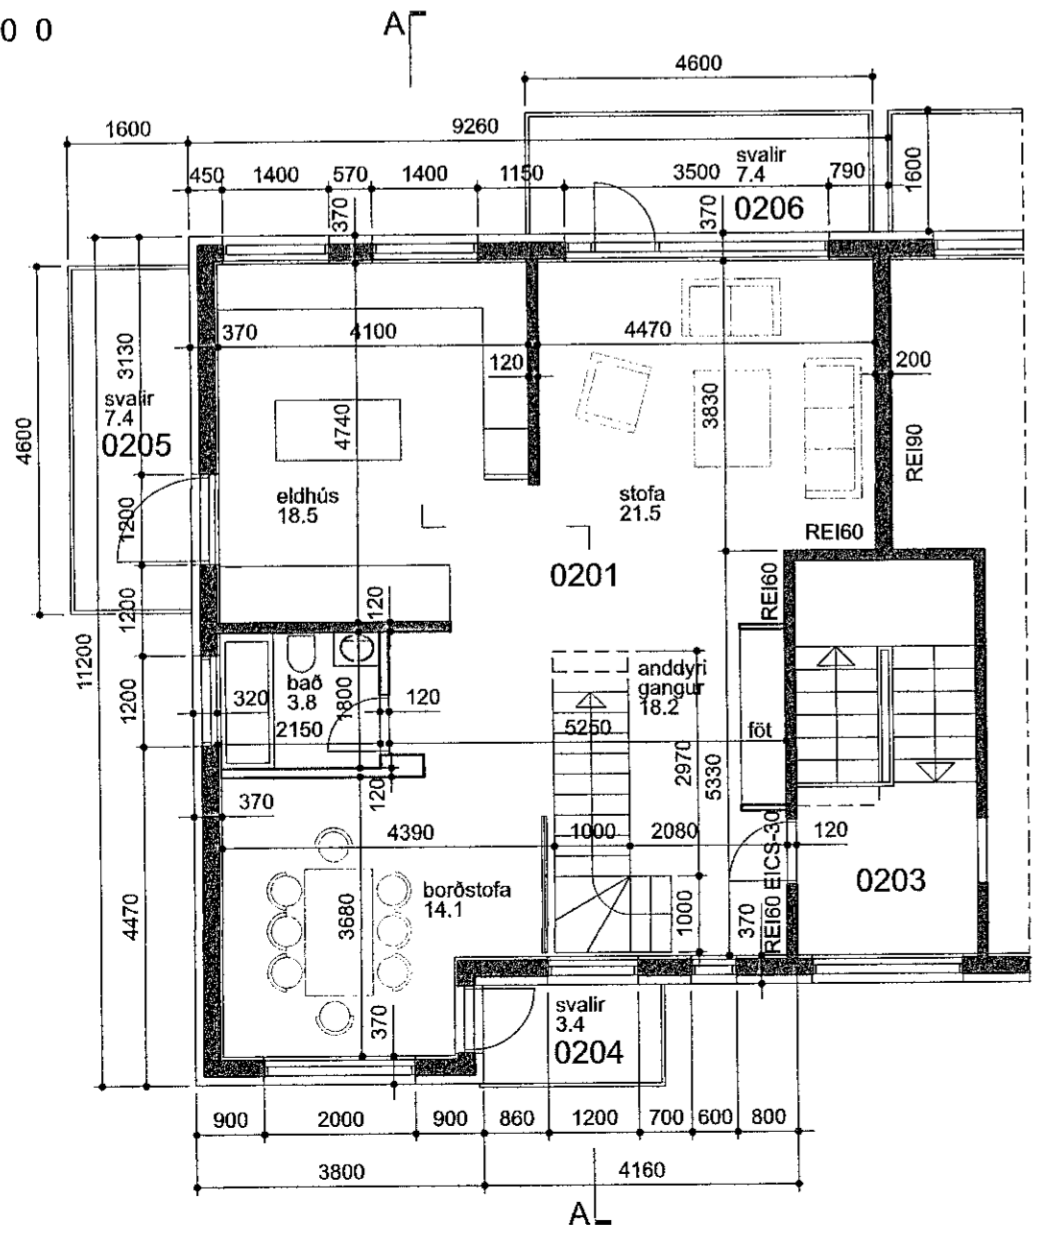

grunnmynd 2.hæðar

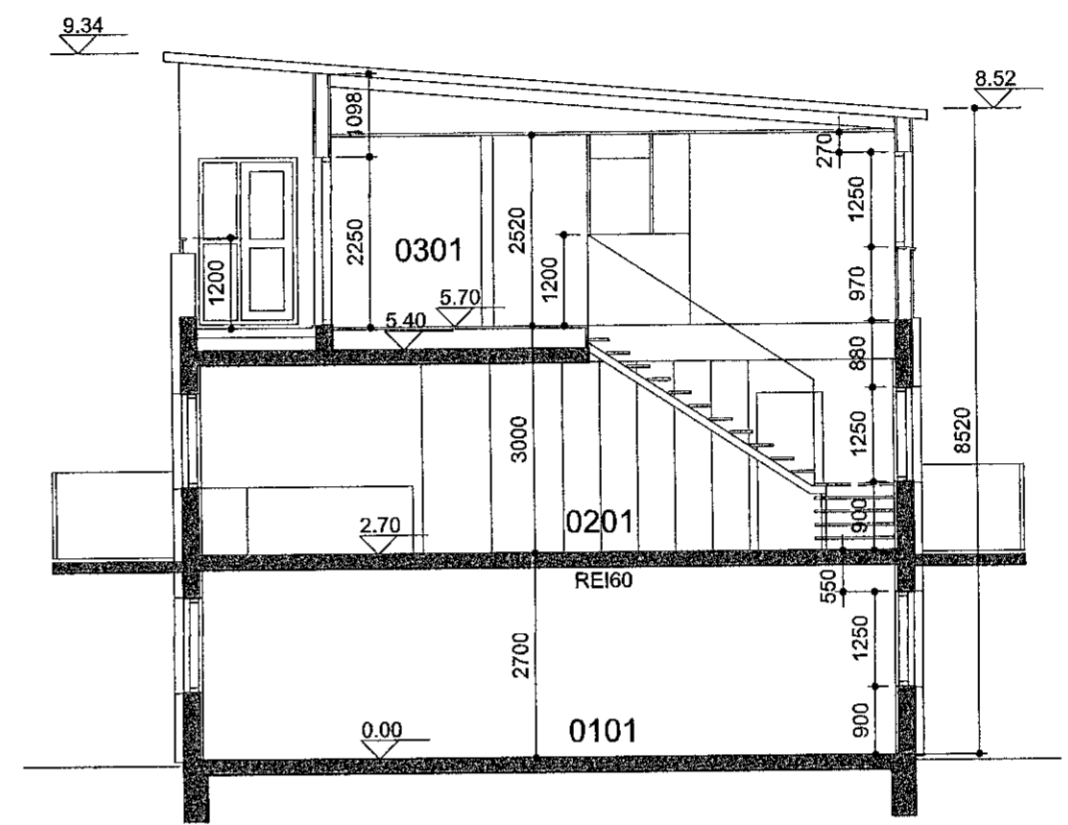

snið A - A

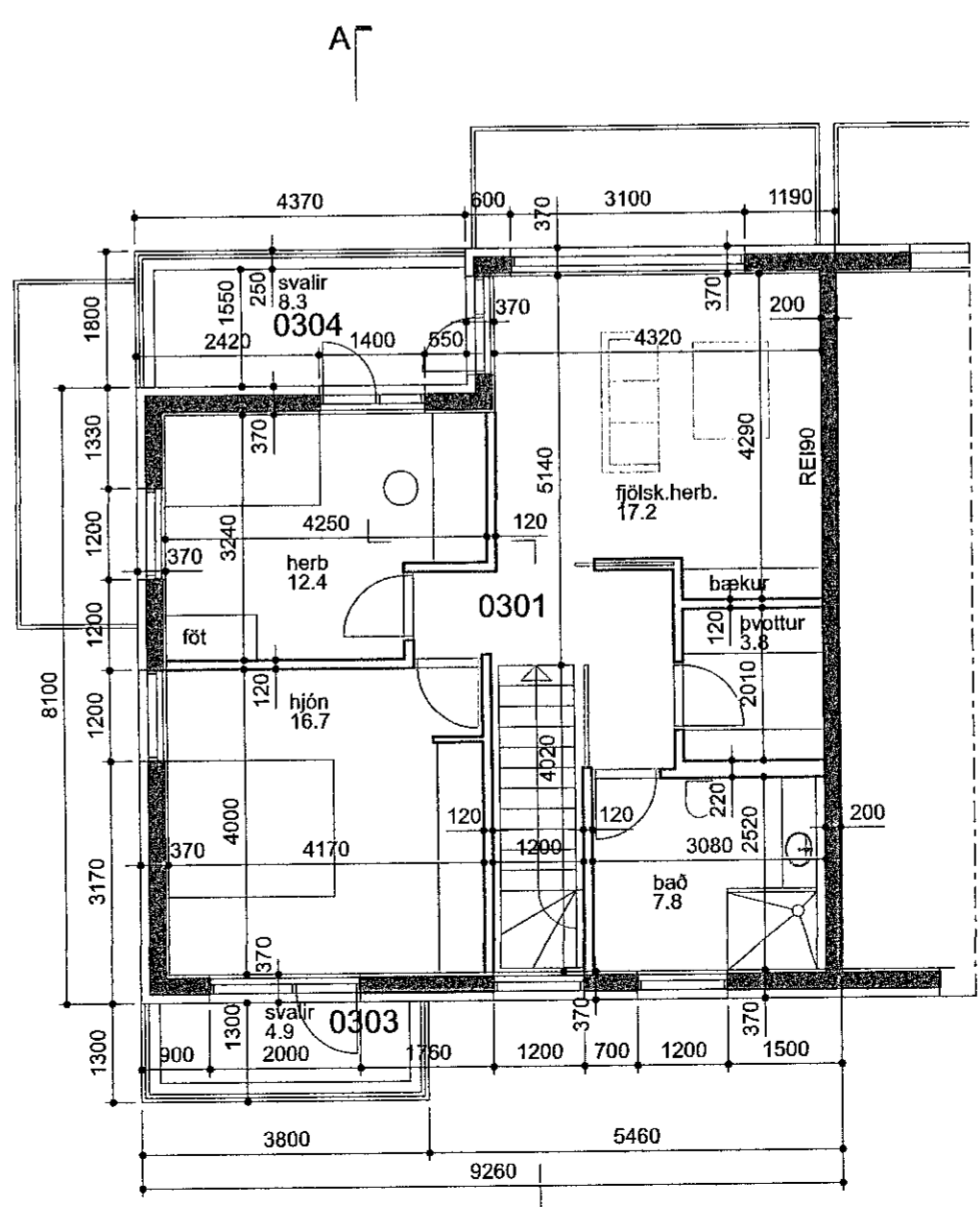

grunnmynd 3.hæðar

Samþykkt þann
21. DES. 2021
Byggingarstjórnun / Hafnarfirði
Sigrún Þorvaldsson

SMYRLAURAUN 43
FJÖLBÝLISHÚS
LANDEIGNANÚMÉR 122310
STAÐGREINIR 1400-1-79600430

SÓTT ER UM LEYFI FYRIR BREYTTU FYRIRKOMULAGI
INNRETTINGA Í ÍBÚÐ Á TVEIMUR HÆÐUM (0201 OG 0301).
2. HÆÐ ÍBÚÐAR ER ÞEGAR INNRETTUÐ EN TEKUR BREYTINGUM OG
GERÐUR VERÐUR NÝR STIGI Á MILLI HÆÐARINNAR OG ÖNNRETTADRAR.
ÁÐUR BYGGÐAR OG SAMÞYKTRAR 3.HÆÐAR.
BURÐUR VIÐ STIGAOP ER LEYSTUR MED STÁLBITUM SEM LIGGJA OFAN Á
FLÓTU, VIÐ ÞETTA HÆKKAR GÓLFID UM 30 SM OG TIL VERÐUR RÝMI
ÞAR SEM HÆGT ER AD KOMA FYRIR LÖGNUM FRÁ BADHERBERGI AD
STAMMA SEM FYRIR ER VIÐ SNYRTINGU Á 2. HÆÐ.
STÁLBITARNIR ERU ÞEGAR UPPKOMNIR.
Á 3. HÆÐ KEMUR SVEFNÁLMA OG BADHERBERGI.
GEGNT ER ÚR SVEFNHERBERGIUM ÚT Á SVALIR.
INNVEGGIR ERU KLÆDDIR MED SPÓNAPLÖTUM (INNRA LAG) OG GIFSI.
ALLAR KLÆÐNINGAR SKULU VERA Í FLOKKI 1.
BURÐARVIRKI NÝS STIGA ERU ÚR STÁLI.
HÆÐIN ER HITUÐ MED GÓLFHITA OG/EDA OFNUM.
BREYTINGAR HAFNA EKKI ÁHRIF Á STÆRÐIR Eða ÚTLIT HÚSS.
HÚSID ER UPPHAFLEGA HANNAÐ AF FRIDÞJÓFI SIGURSSYNI OG
SAMÞYKKT 1965.
BYGGINGARÁR SKV. FASTEIGNASKRÁ ER 1968.

SHS
21.12.2021

Endurskoðun:	Dags:	Teikn:	Yfir:
B:			
A:			

SMYRLAURAUN 43
220 HAFNARFIRÐI

LANDEIGNANÚMÉR : 122310
VERKKAUPI: Erna Mjöll Grétarsdóttir
KENNITALA VERKKAUPA: 120176-2939

BYGGINGARNEFNDARTEIKNING

EFNI: AFSTÖÐUMYND, GRUNNMYNDR OG SNID

MÆLIKVARÐI: 1:500, 1:100
FRUMSTÆRÐ BLAÐS: A2
TEIKNÆÐ: ÓÓA VERKNR: 2132
YFIRFARID: x TEIKN. NR: 101
DAGSETNING ÚTGÁFU: 18.11.2021 ENDURSK.:

VAARKITEKTAR
borgartún 6
105 reykjavík
kt: 450400-3510
sími: 530 6990
fax: 530 6991
vaarkitektar@vaarkitektar.is
www.vaarkitektar.is

Ólafur Ó. Axelsson KT: 041251-3019

Teikning þessi er gefin út af undirrituðum fyrir hönd eiganda höfundaréttar, VA Arkitektar ehf.
Teikninguna má ekki afrita með neinum hætti, að hluta til eða í heild án skriflegs leyfis höfundar.