


Grunnmynd 1. hæðar  
1 : 100

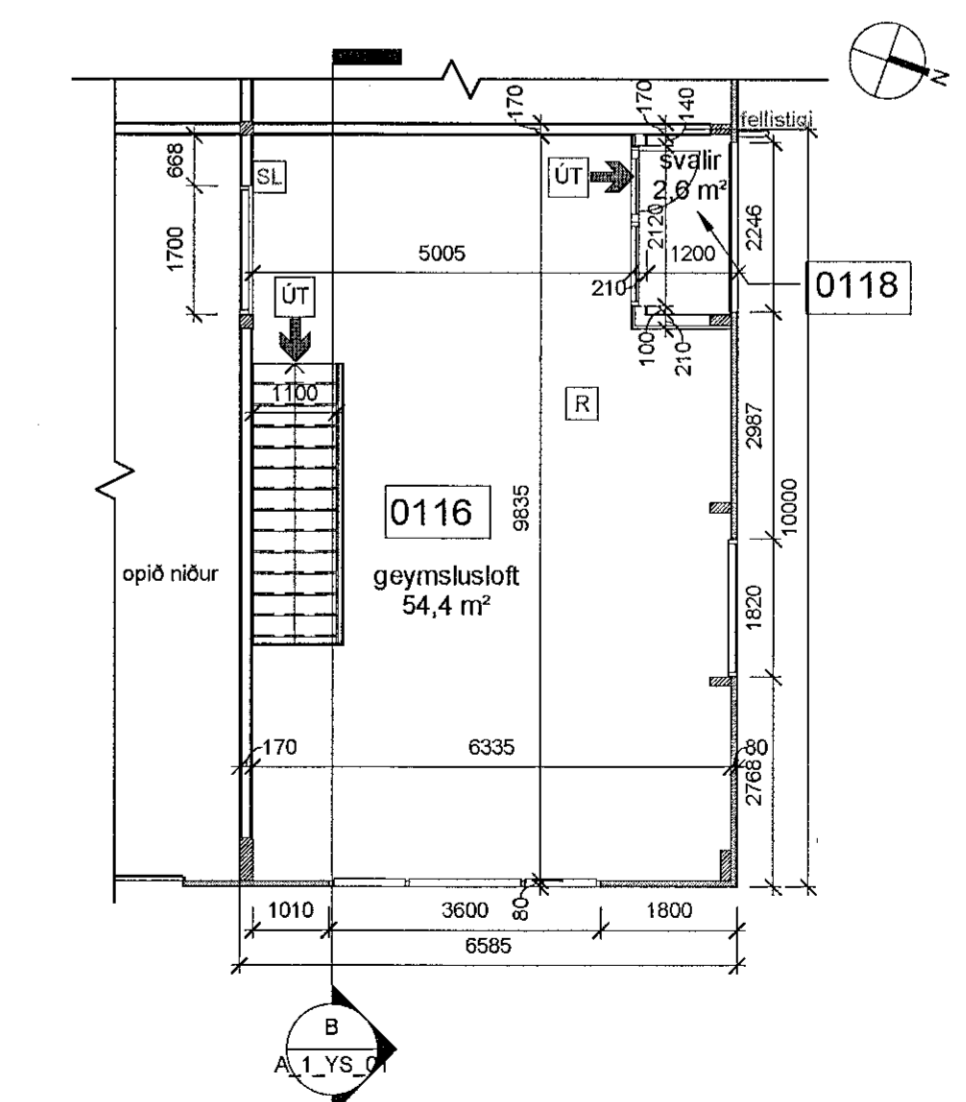

Grunnmynd 2. hæðar  
1 : 100

S4S  
8.03.2022  
HEILBRIGÐISEFTIRLIT  
HAFNARFJÖRDAR-  
OG KÖPAVOGSSVÆÐIS  
Gæðatorgi 5 - 2. hæð  
7/3 2022 Sigrún Björnsdóttir

A	3.3.2022	Inntakurými fært til, rými 0101 stækkað, rými 0115 minnkað. Gluggar á gölfum hækkaðir frá gölf.	SÓ
Útg.	Dags.	Skýring	Bréf.
<p><b>Gríma arkitektar</b> Laugavegi 178 - 105 Reykjavík S: 511-8777 / 897-3760 www.grimaark.is</p> <p>Undirskrift hönnuðar: <i>Sigrún Ólafur</i></p> <p>Aðalhönnuður: Sigrún Ólafur arkitekt FAI - KJ 071070-5069 nefning: slugga@grimaark.is</p> <p>Heimilisfang: <b>Borgahella 1</b></p> <p>Sveitafélag: <b>Hafnarfjörður</b></p> <p>Verktöguð: <b>Geymslu-/atvinnuhúsnæði</b></p> <p>Landnúmer: L213086 Staðgreinir: 1400-1-11550010</p> <p>Aðaluppdráttir</p> <p><b>Grunnmyndir</b></p> <p>Hannað af: SÓ Matshluti: 01 Teiknað af: SÓ Matkvörð: 1:100 Yfirfarð af: SÓ Dagsetning: 09.01.2022</p> <p>2021-09-17 <b>A_1_G_01</b> <b>A</b></p> <p>Verknúmer: Telkningarúmer: Dls. Útgáf</p> <p>HÖNNUNUR ÁSKUR SER ALIAN RETTA A TEIKNINGUM - FOXFOLDUN ER HÁR SKRIFLEGA SAMÞYKKT</p>			