


Samþykkt þann
02. MAR. 2022
Byggingaráætlunin í Hafnarfirði
Hönnun og Skiplag

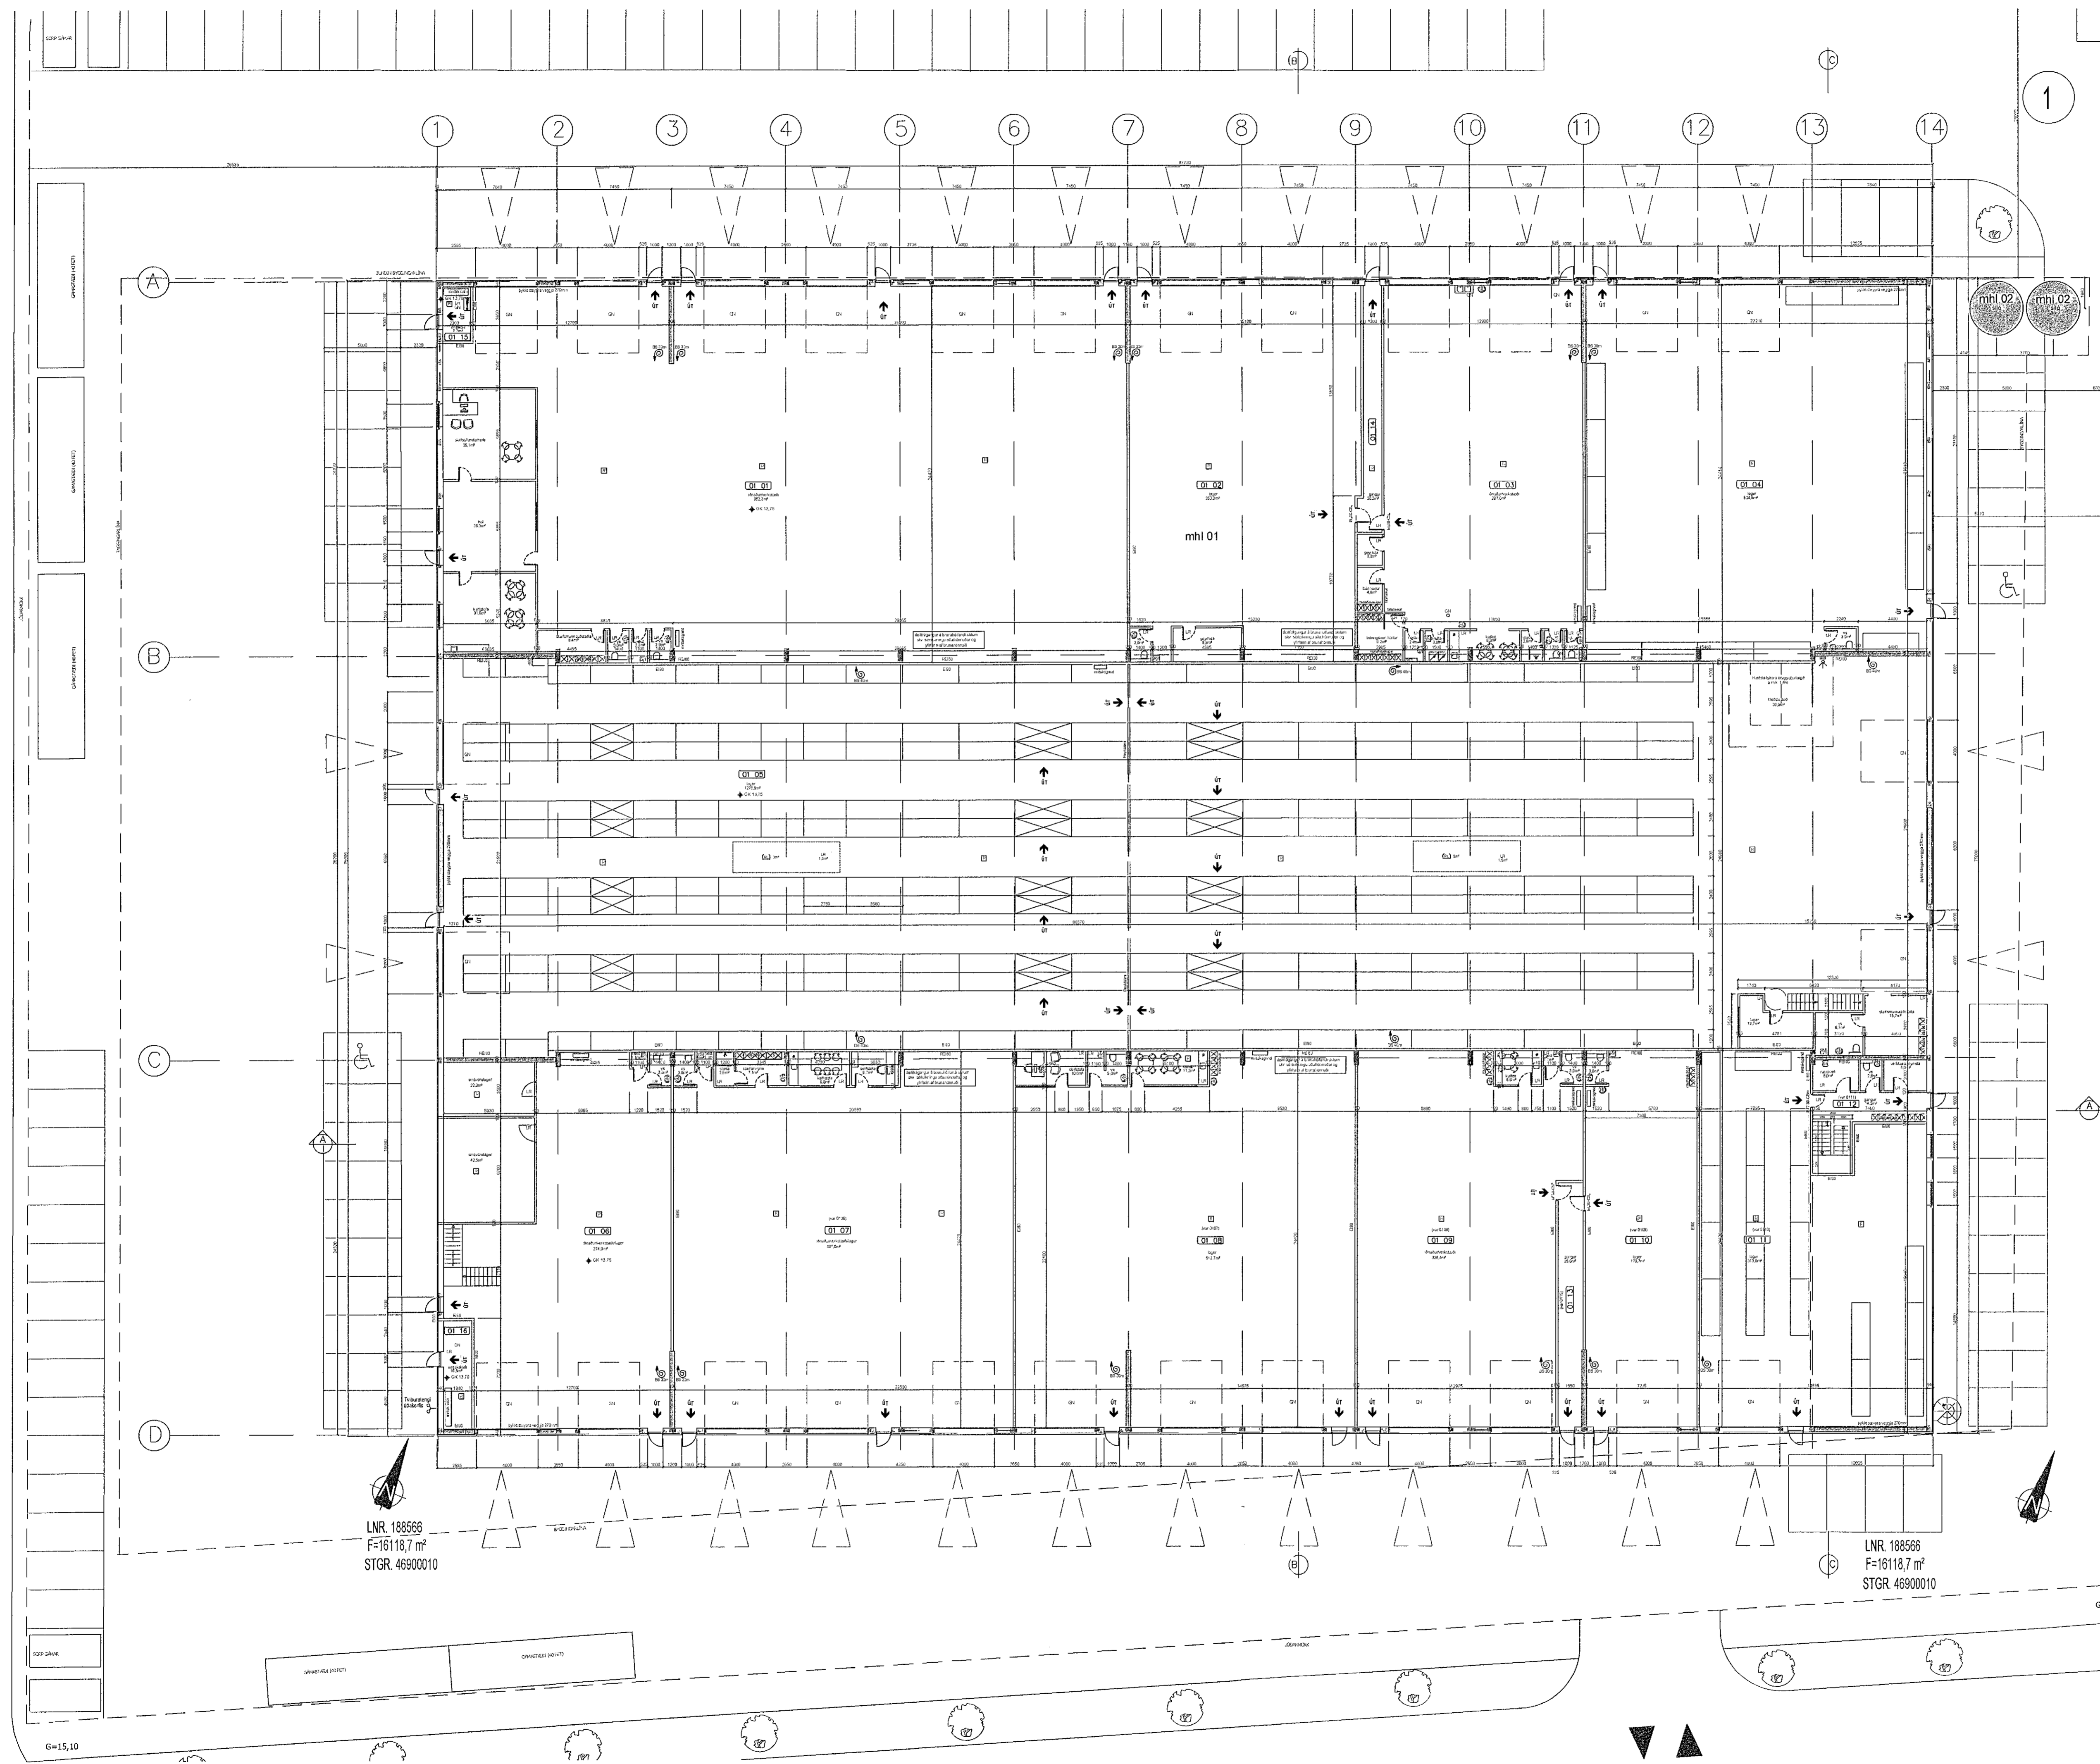

S/H/S
28.02.2022

HEILBRIGÐISEFTIRLIT
HAFNARFIKJÓR
OG KÓPAVOGSSVÆÐIS
Garðatorgi 5 - 210, Garðabæ
13.02.2022

Vísir af
Aldis Rún
Lárusdóttir
Rafraen undirritun
22.02.2022

BREYTINGAR

NR.	DAGS	BREYTING	SD.
1	12.03.2019	inntaksklefi færður inni rými 0109	
2	12.03.2019	lónaþahúsdóm fjölgað	
3	09.07.2019	breyting á innra skipulagi (sjá fylgri)	
4	09.07.2019	breyting á útliti (gluggasetning)	
5	09.07.2019	bætt við milli loftum í rými 0107 og 0108	
6	09.07.2019	bætt við inntaksklefa	
7	09.07.2019	breyting á rýmsnúmerum	
8	11.06.2020	breyting á rýmsnúmerum	
9	11.06.2020	breyting á innra skipulagi	
10	11.06.2020	bætt við milli loftum	
11	11.06.2020	glugga og húðasetning breytt	
12	11.06.2020	bætt við innstílu 2	
13	31.01.2022	rymmum fjölgað	
14	31.01.2022	breyting á rýmsnúmerum	
15	19.02.2022	breyting á rými 0111/0112 skipt. dotta út	

K. J. ARK sif 650319-0360
TEL: 897-0375
TEL: 899-3234
E-MAIL: jon@kjhonnun.is
hjaran@kjhonnun.is

HÖNNUN - SKIPLAG - RÁÐGJÖF
KJARTAN RAFNSSON FILLDGA 270365-3539
JÓN M. HALLDÓRSSON BYGGINGAFR. 091162-3509

SAMÞYKKT
VERK
ISHELLA 1
HAFNARFIKJÓR

TEKNING
GRUNNMYND 1. HÆÐ

KVARÐI
1:200

DAGS
12.09.2017
TEKNAÐ AF
KR, JM/H

TEKNING NR.
10-08