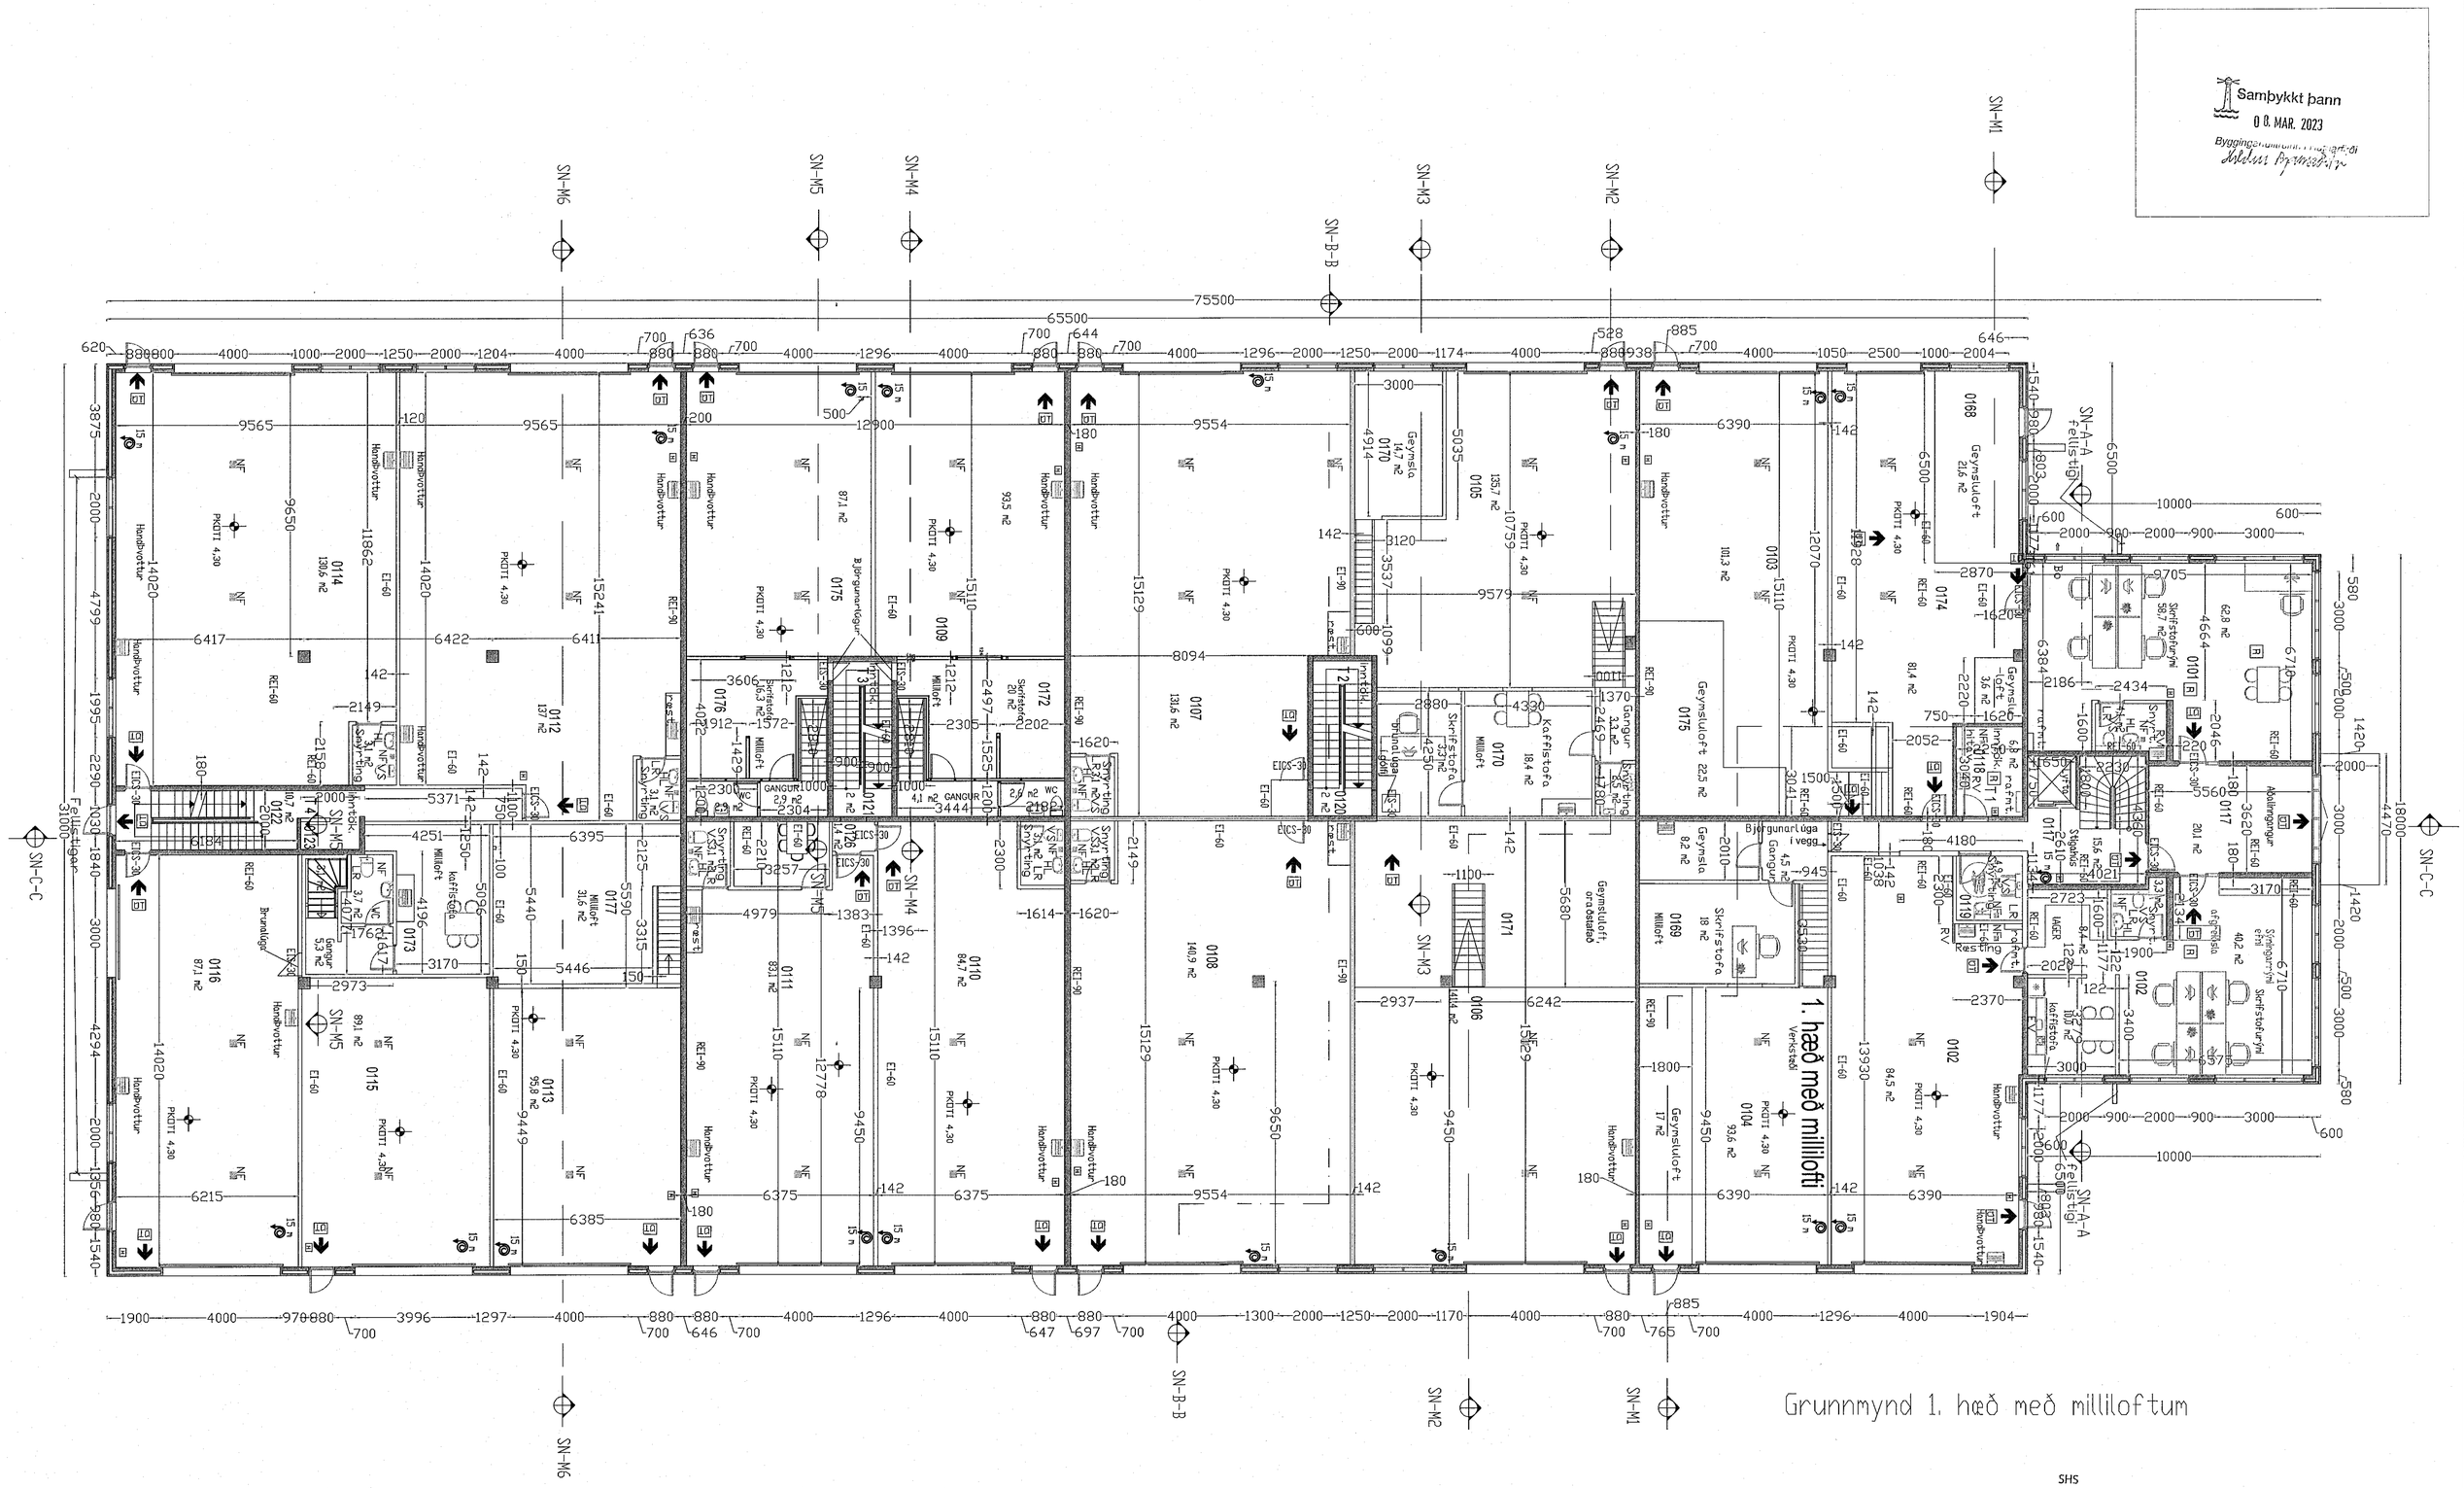

Sigurbjartur Halldórsson Laxakvísl 35, 110 Reykjavík kt. 230656-3479 s: 7752233	Stálvík ehf ehf	Cuxhavengata 1, Hafnarfirði	
Sigurbjartur Halldórsson Gísli Hermannsson	31,01,23 1:100	Aðaluppdrættir Grunnm 1. hæð, milliloft	B111 05-1
9/3 2023	9/3 2023		