



Samþykkt þann  
08. MAR. 2023

Byggingarlausnir HAFNARFIRÐI  
Skelm Brynarsdóttir

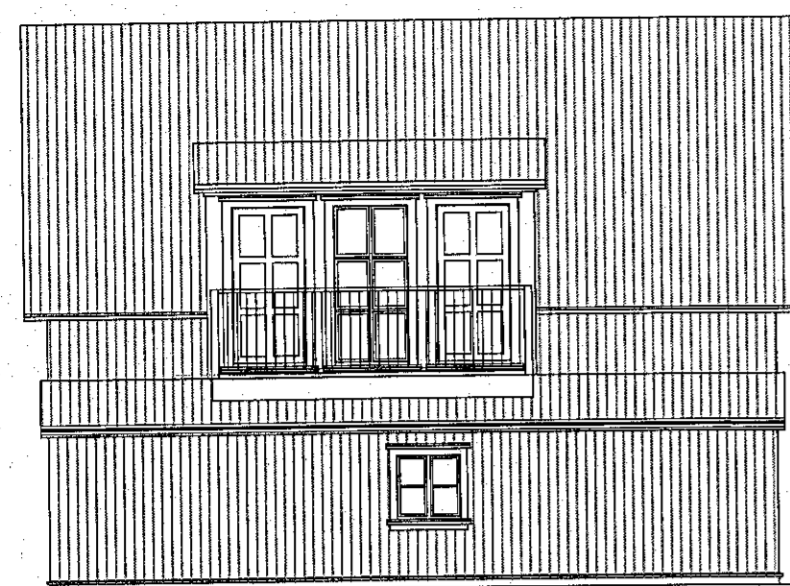


Útlit norður 1:100

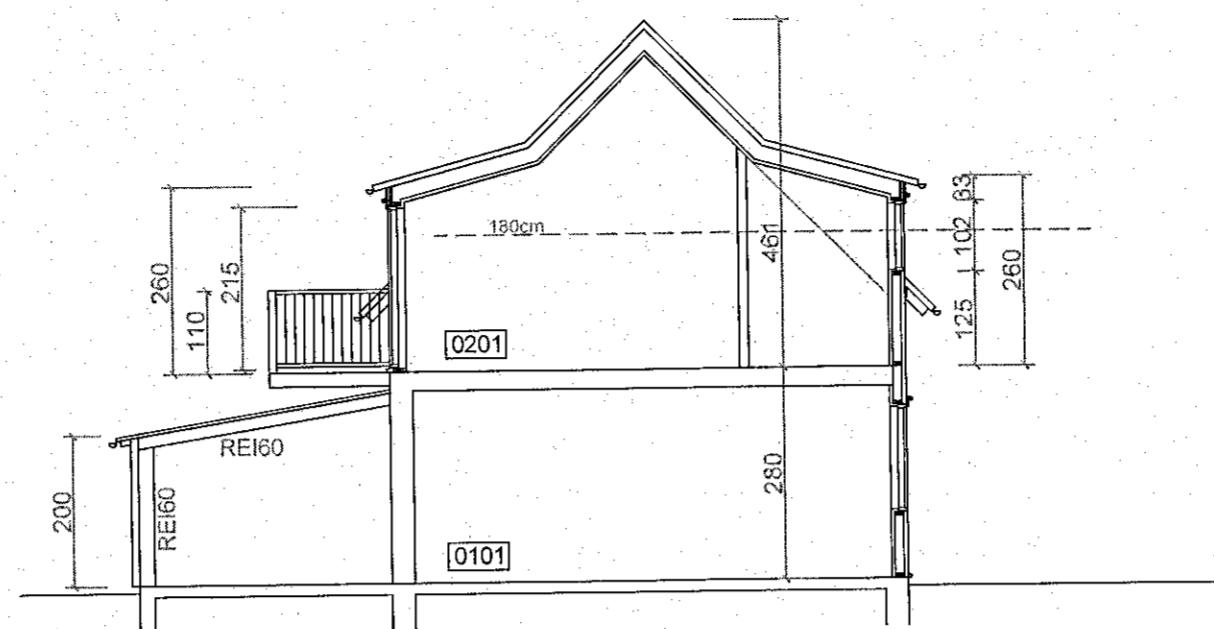


Sneiðing dd 1:100




Sneiðing cc 1:100

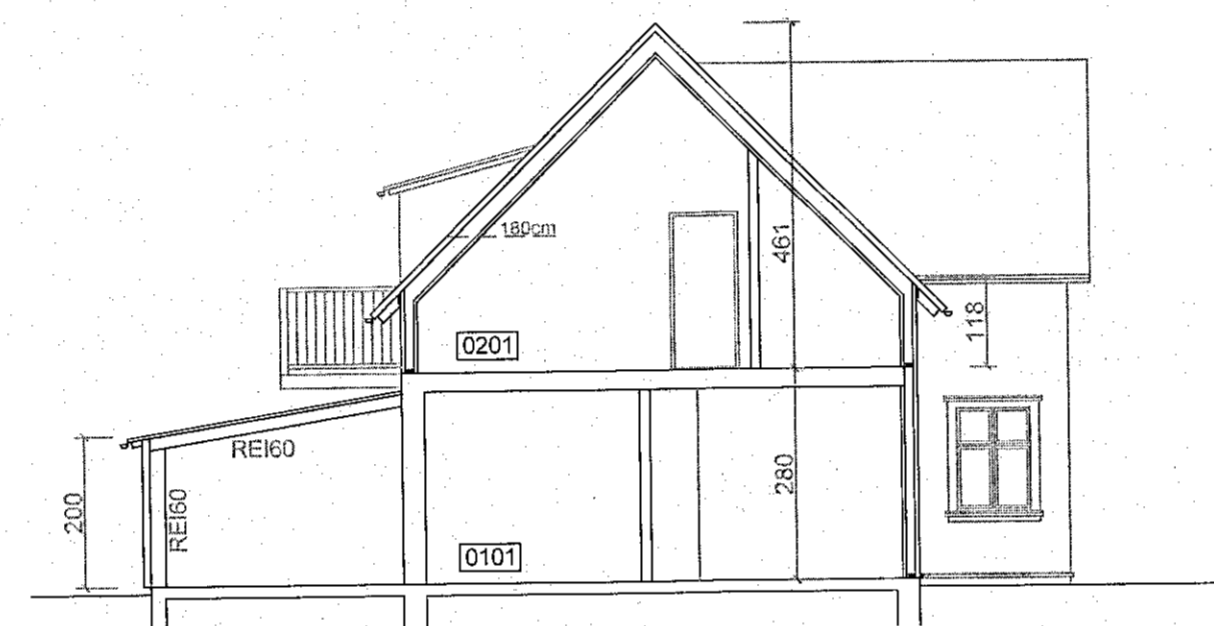

Sneiðing aa 1:100

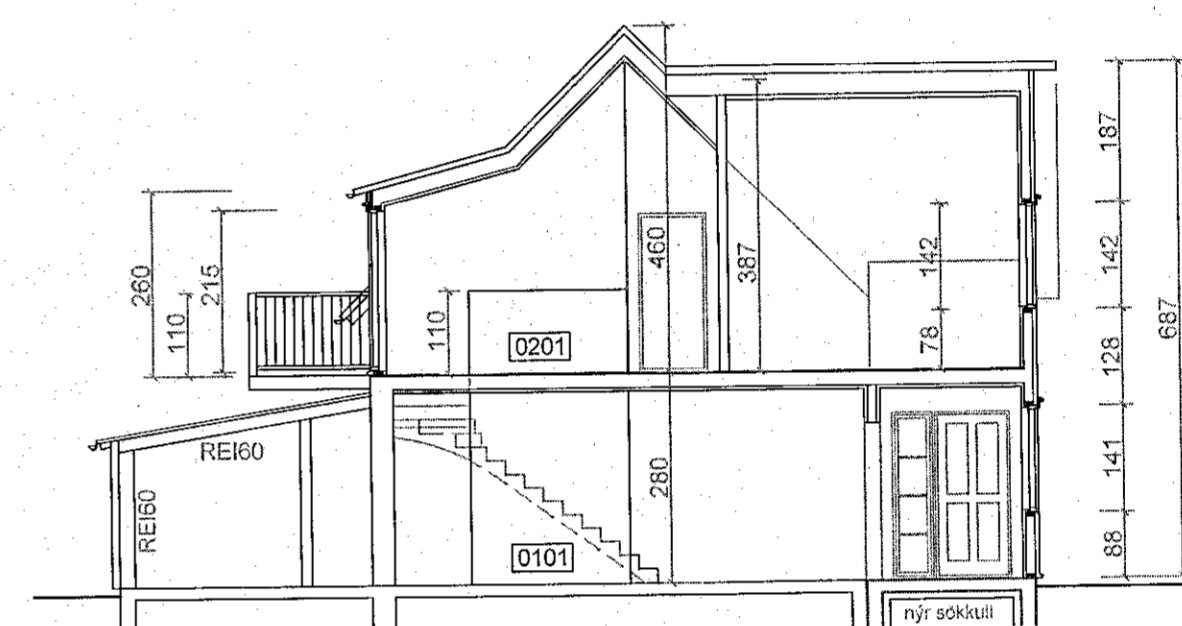


Sneiðing bb 1:100

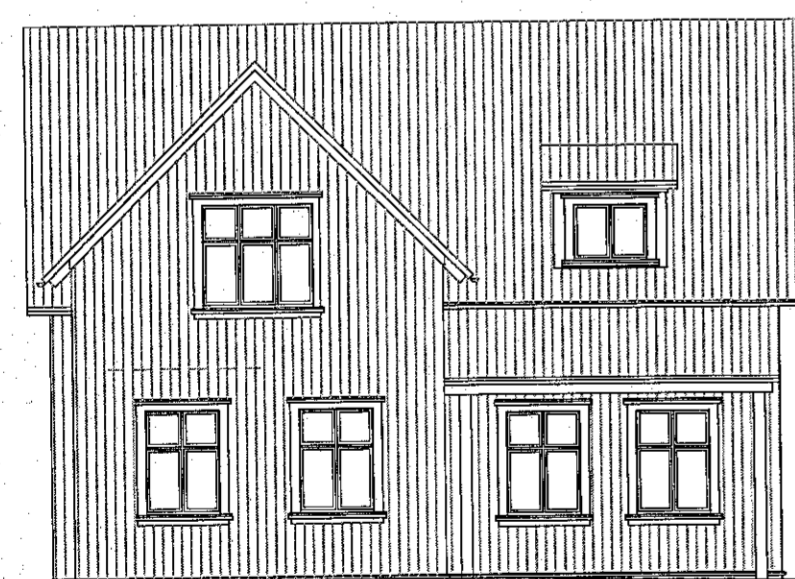

Útlit suður 1:100



Útlit austur 1:100

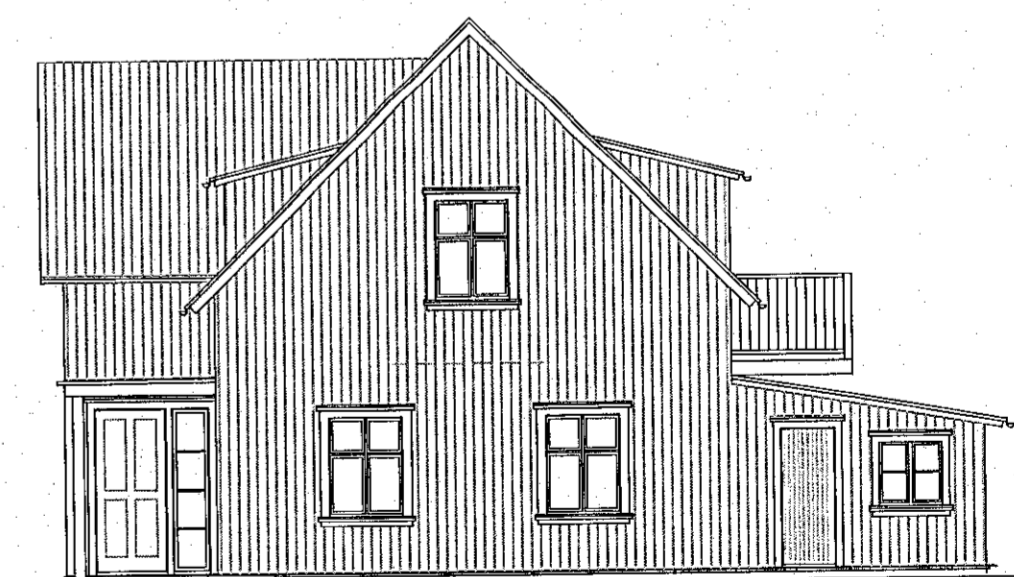

Útlit vestur 1:100

NORÐURBRAUT 11, HAFNARFIRÐI

Sneiðingar og útlit mkv. 1:100  
2. mars 2023

*Ólaf Flygenring*  
Ólaf Flygenring arkitektafélagi - Mjóahlíð 4, 105 Reykjavík  
lolo.flygenring@gmail.com - s. 8457873 - 1009554669