




Sneiðing AA
mkv. 1:100

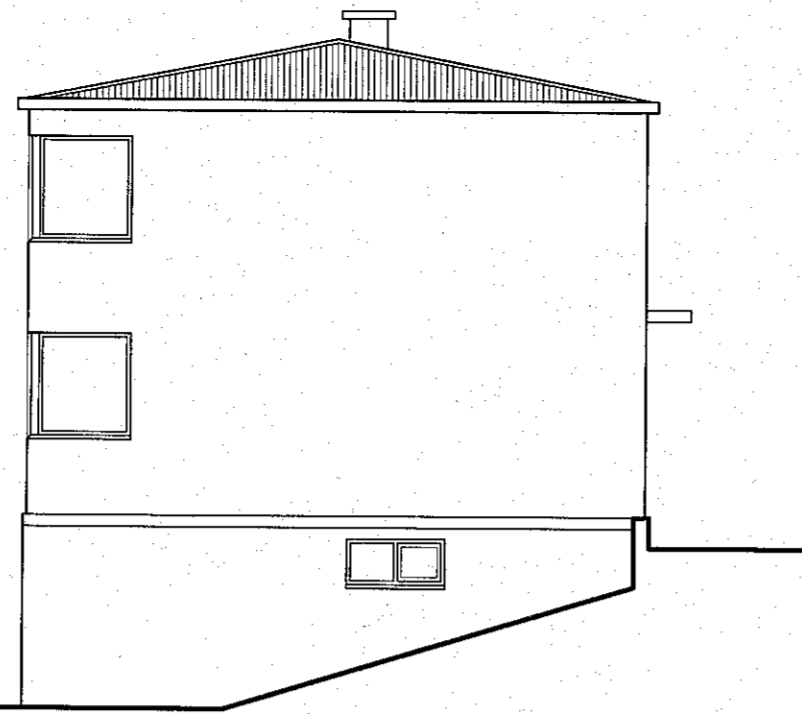


Ásýnd Suður
mkv. 1:100

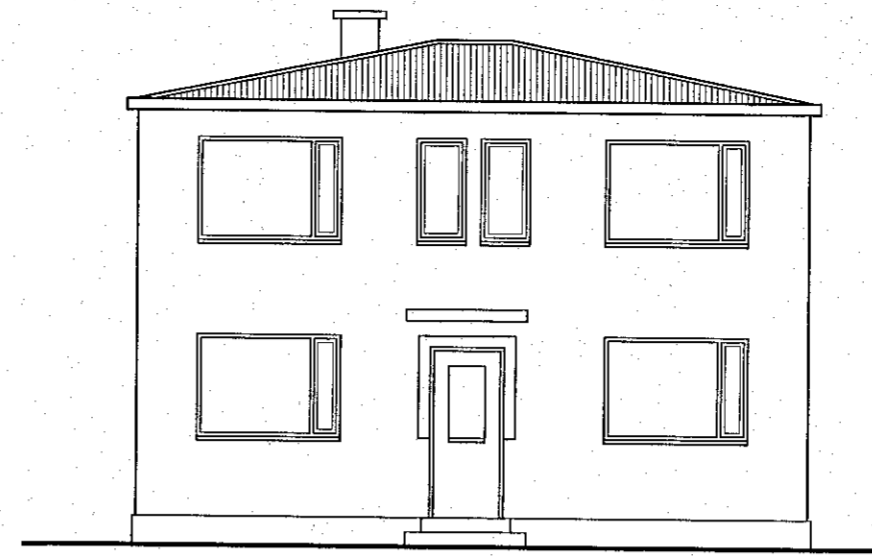


Ásýnd austur
mkv. 1:100

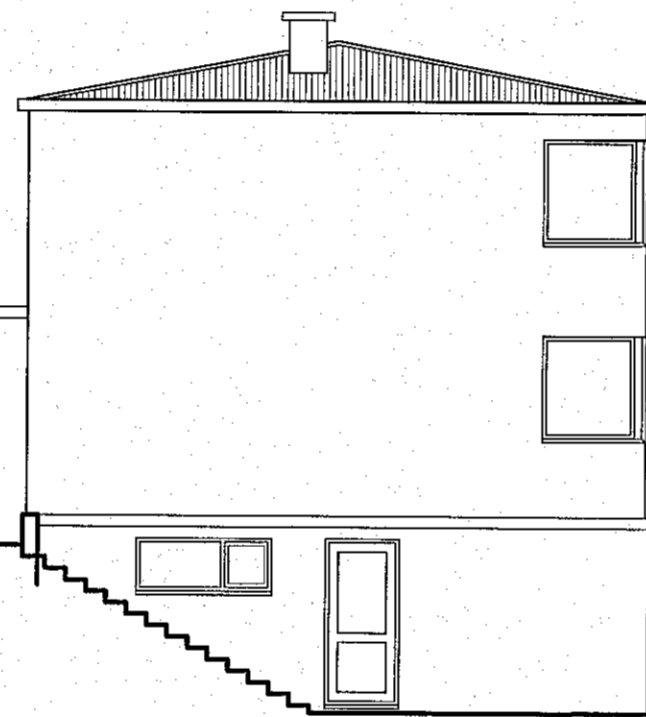


Ásýnd norður
mkv. 1:100

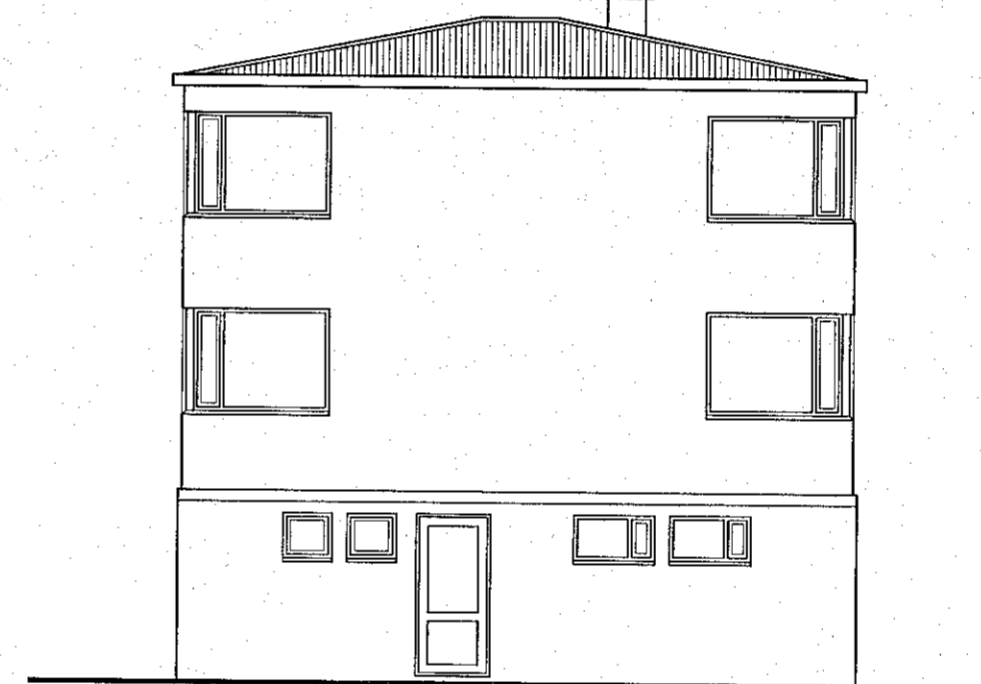


Ásýnd vestur
mkv. 1:100

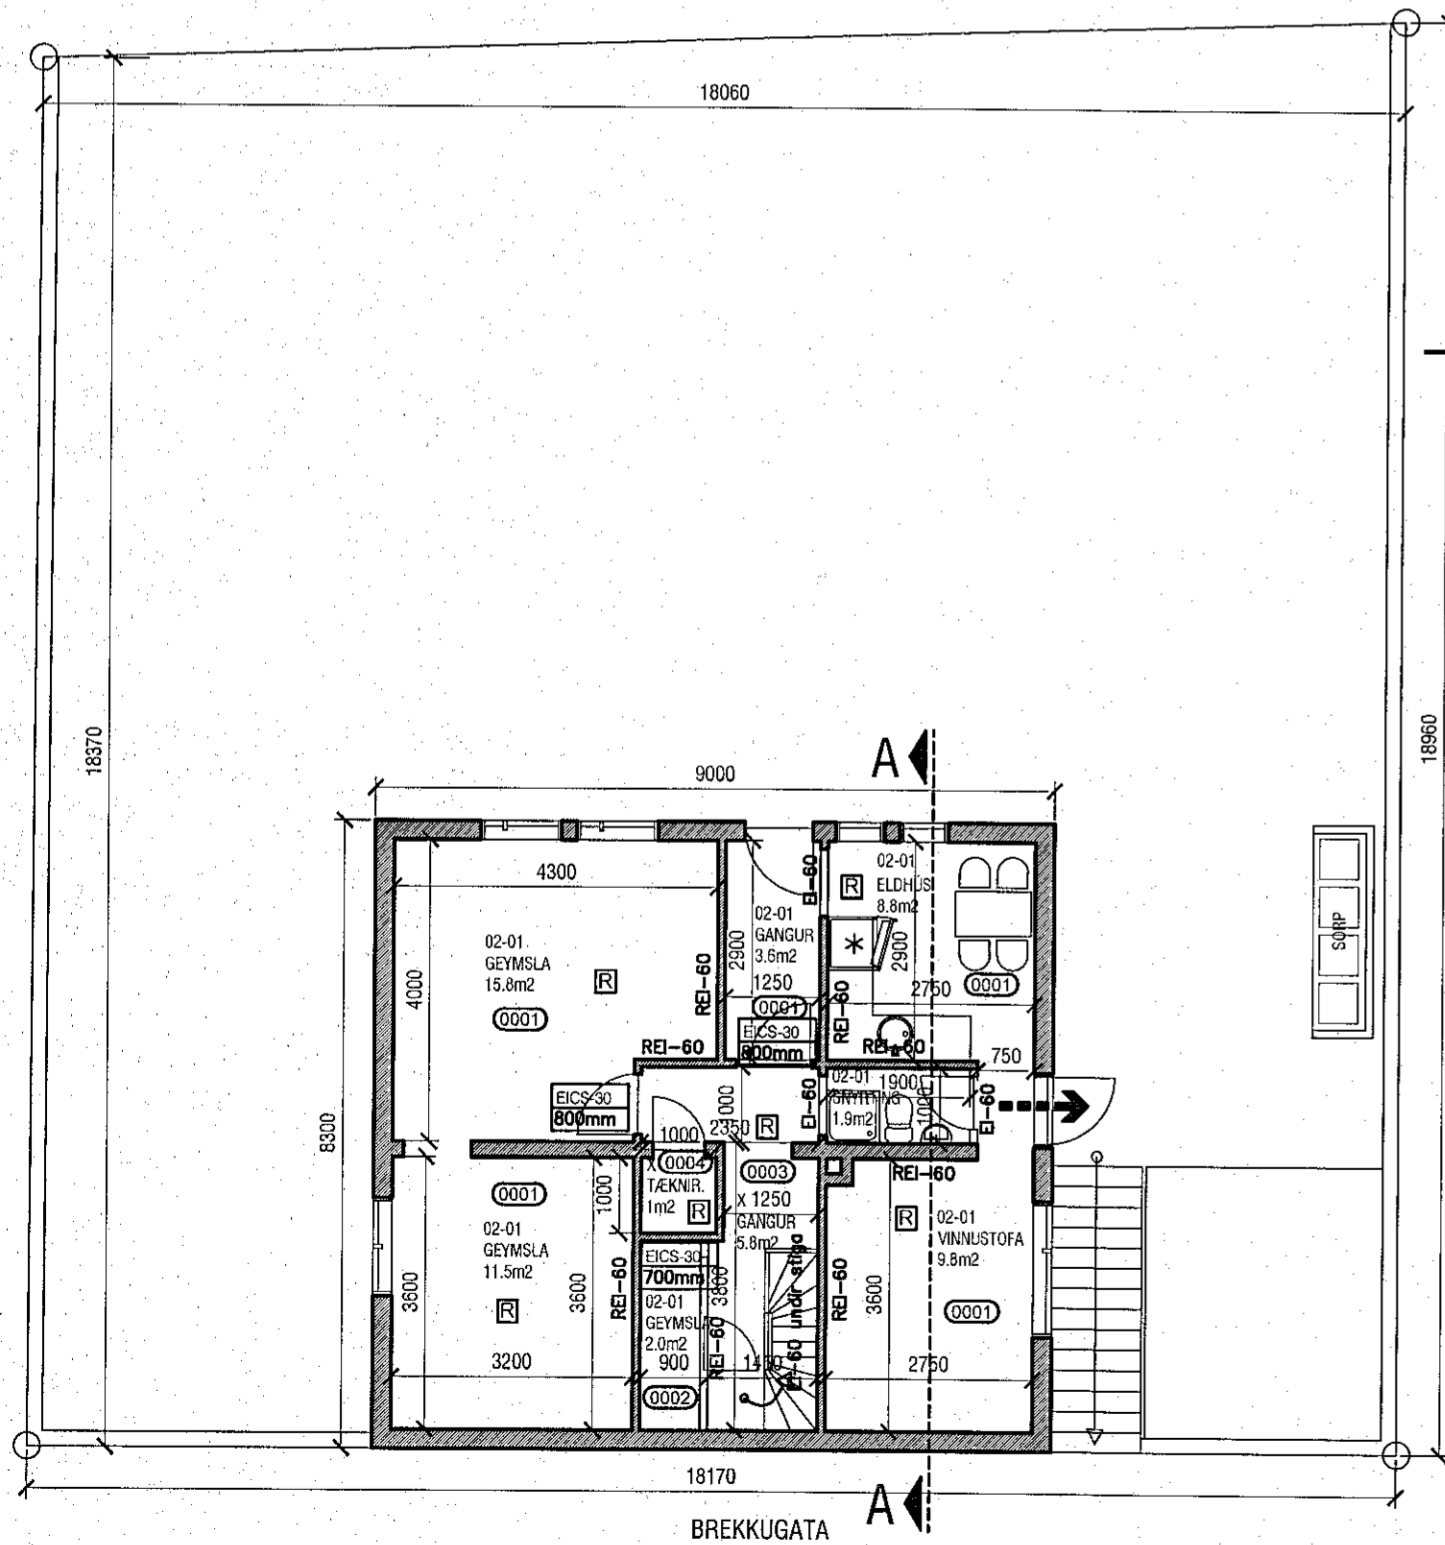


Grunnmynd kjallara
mkv. 1:100

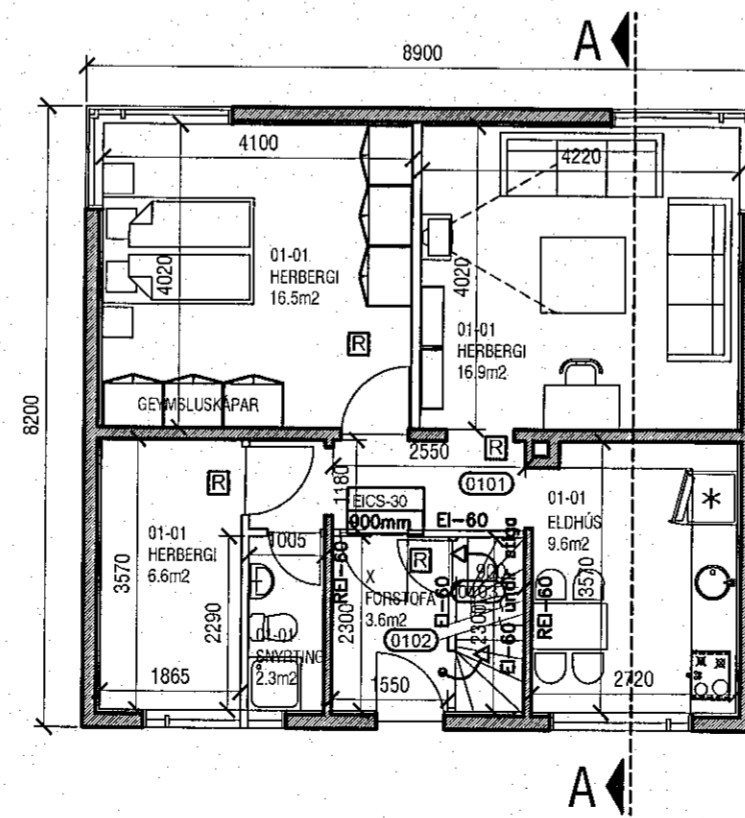

Grunnmynd 1.hæð
mkv. 1:100

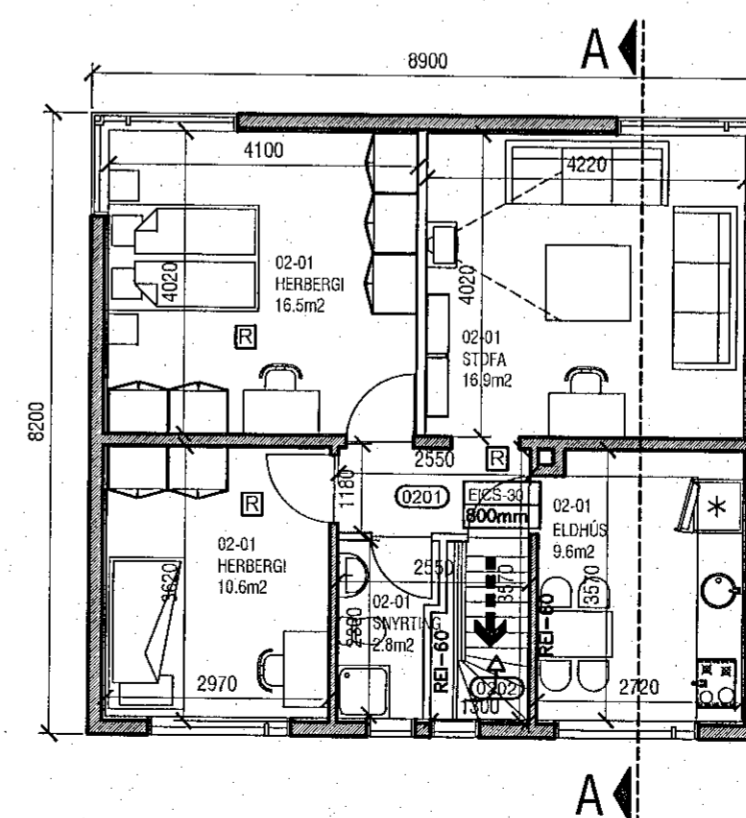

Grunnmynd 2.hæð
mkv. 1:100

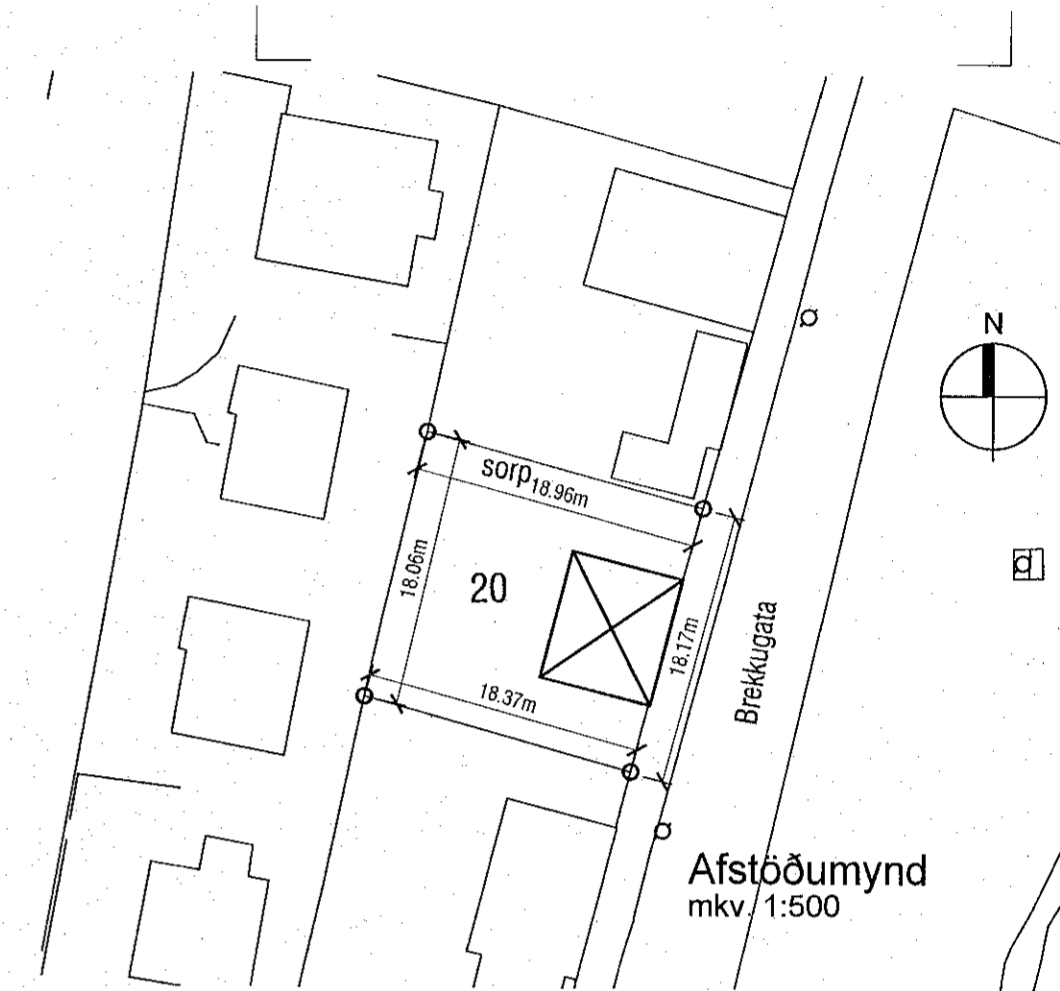

Afstöðumynd
mkv. 1:500

TÁKN:

- Veggir og hæðaskil með merktri brunamótstöðu. EI-60
- Hurðir og gluggar með merktri brunamótstöðu. EI-60
- Björgunarp. BO 1250/300
- Reykskynjari R
- Rýmismúmer 101

SHS 27.09.2022.

B 20.10.2022 útgangur í kjallara KE KE
útg. dags. skýring teiknað yfirfarið

BREYTING Á ÍBÚÐARHÚSNÆÐI

heimilisfang BREKKUGATA 20 - F2074148 / F2074149
sveitarfélag HAFNARFJÖRÐUR
verkhliuti ADALUPPDRÁTTUR
skýringartexti grunnmyndir, ásýndir, sneiðing, afstaða

verknúmer 22/08 landeignanúmer L120190 staðgreinir 1400-1-14200200

teiknað KE yfirfarið KE kvarði 1:100 / 500 dags. 22-08-2022

teikning nr. A-201 útgáfa/breyting B AOK ARKITEKTAR

arkitekt / hönnunarstjóri: Kári Eiríksson, arkitekt, kt. 070365-4059

AOK - Gunnarssundi 5 - 220 Hafnarfjörður - kt. 480318-1610
sími: 699-0999 - email: aok@aok.is - www.aok.is

A2 ATH: Ól mál eru í millimetrum. Ól vafatríði skai bera undir hönnuð.
Mælið ekki af teikningum, ól mál athugið á staðnum.
Ól afnot og afritun teikningar, að hluta eða í heild, er háð skriflegu leyfi höfundar.