



Samykkt þann  
05. OKT. 2022  
Byggingartillsögn / Hafnarfjörður  
Kristinn Ragnarsson

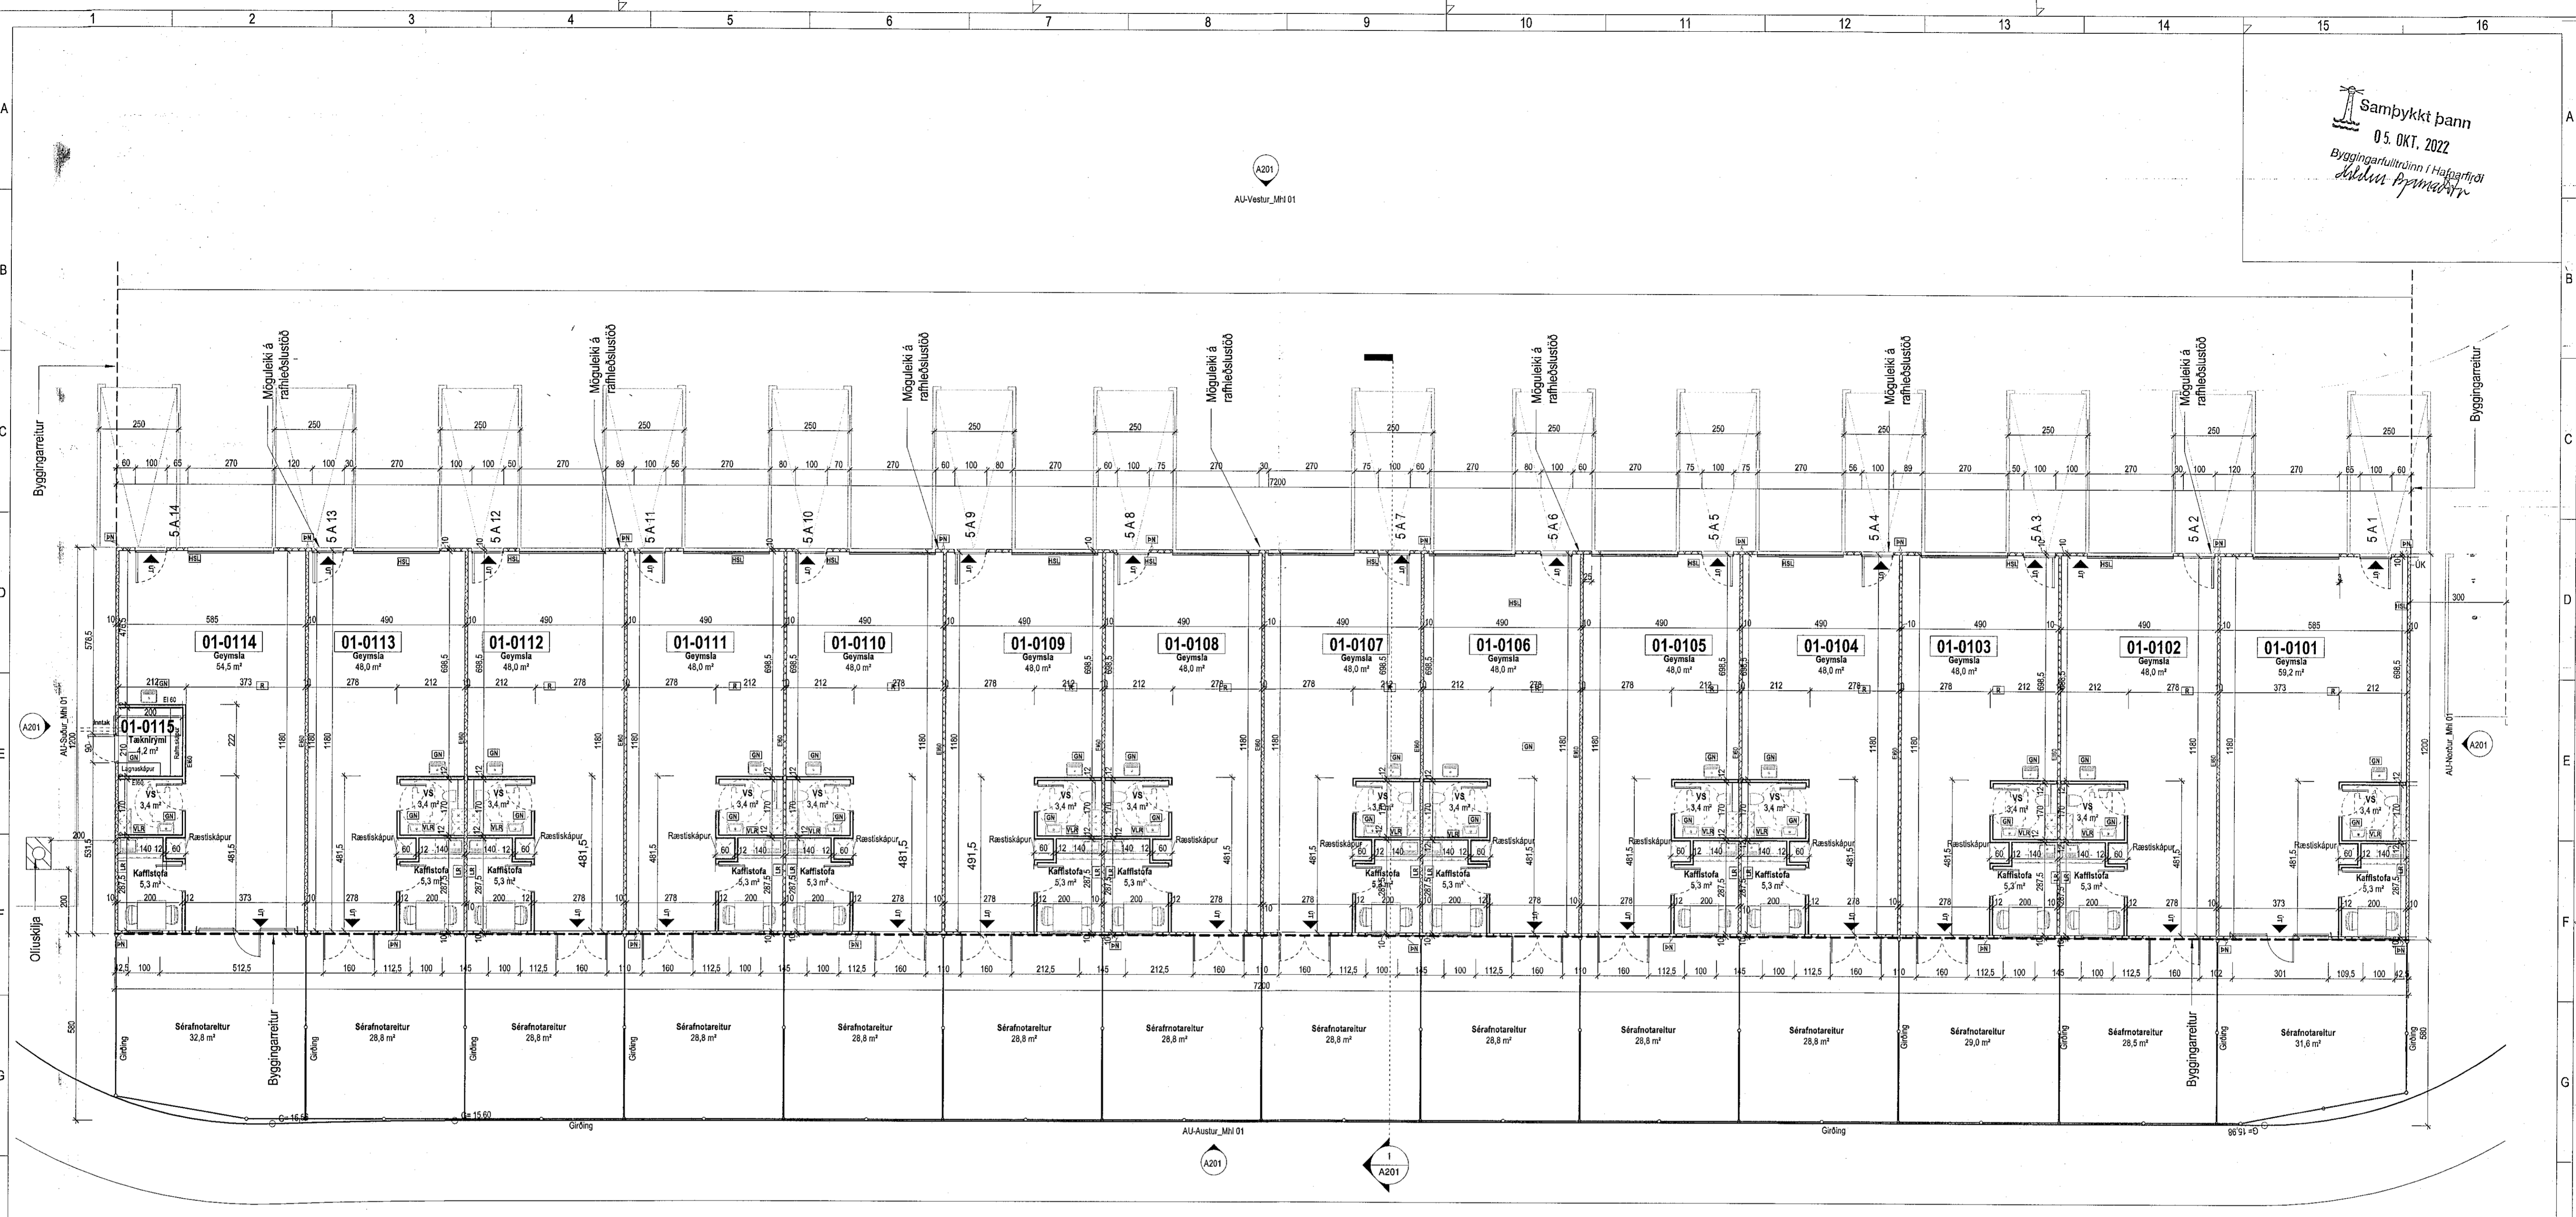


Grunmynd 1.hæðar\_Mhl 01  
1:100

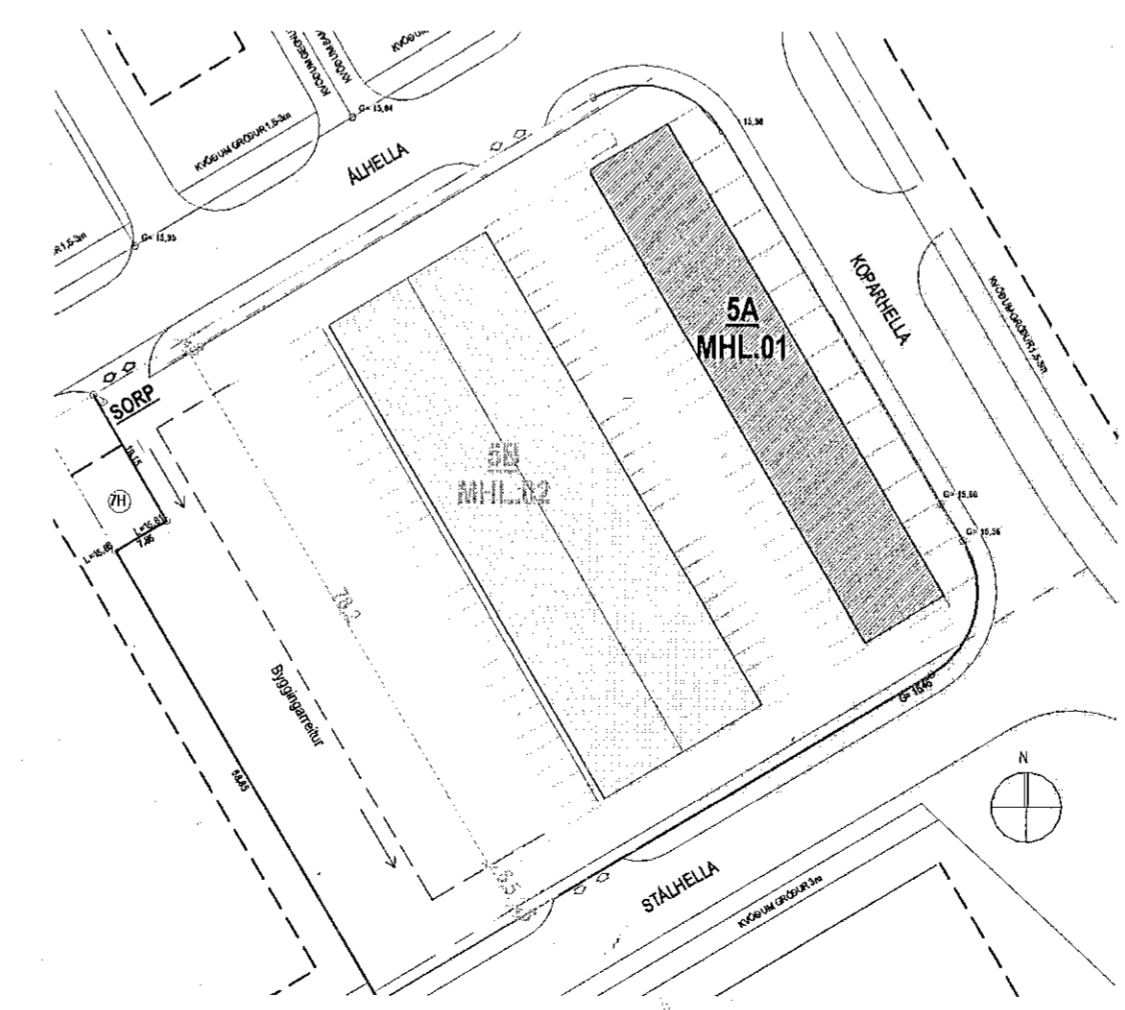

Lykilmynd MHL 01  
1:1000

SHS  
30. nóv. 2022

Útg.	Dags.	Lýsing	Nafn

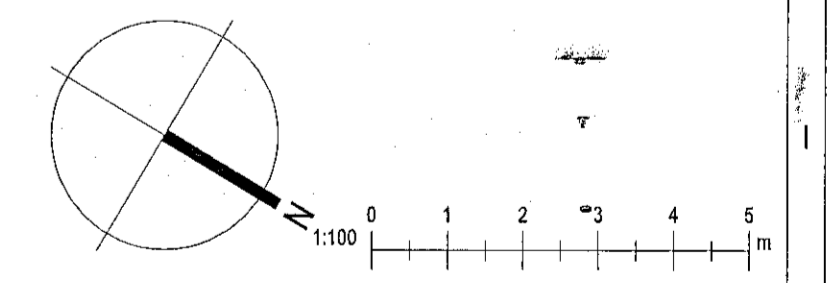

Tákn	
GN	= Gólfúrfafl
BN	= Innviðurfal
SN	= Svavilururfal
LR	= Loftþræsting
VLR	= Vékinn loftþræsting
PK	= Pökasskur
NL	= Neyðarljós
BO	= Björgunarp
R	= Reykskýrjón
HSL	= Hæðstöðkvísl
UT	= Merktur útgangur
HV	= Hítavella
VV	= Vatnsvella
RR	= Rafmagnsvella
OK	= Útlit
DS	= Dyralín
BR	= Fæstigi við björgunarp
BR	= Brunastanga
○	= Stigleðsla
○	= Stigleðsla út
□	= Stjórnstöð brunavörðunarkerfi
□	= Inntak
□	= Blástæði fyrir fællada
<b>Brunatákn</b> Veggir og hæðskil E30 E100 A-E160 A-E1120 RE160 RE120 A-REIM120 Húðir E30-CS E100-CS E160-CS Gluggar E30	

**KRark** Kristinn Ragnarsson arkitekt ehf.  
Hilfasmán 19-2 hæð, 201 Kópavogur, Ísland  
S. 564.2255 - Fax. 544.4225  
Kl. 581298.3589 - www.krark.is - krark@krark.is

**Áhella 5**  
**Hafnarfjörður**

Landelgnúmer: L220567 Staðgreinir: 1400-1-01550050  
Afvinnuhúsnæði

**Grunmynd 1.hæðar\_Mhl 01**

Aðaluppdrættir

Hönnun: KR	Verknumér: 21080AI
Verkefnaþjóf: KR	Mælikvarði: As indicated
Teknað: VPS, PAK	Dagsetning: 22.03.2023
Yfirfarir: KR	Bláa: Útgáfa:

Samykkt: Kristinn Ragnarsson Kl. 120944.2669 **A101**

Þef: 118021  
Skr: 22.2023 15:26:05

Copyright © KRark - Hönnun, skilur, sér allar réttir á hönnuðum - Félagslögmæt HVA skrifstofa samþykki