


Samþykkt bann
11. JAN. 2023
Byggingarfulltrúi í Ráðgjafardeild
Sigrún Þorvaldsson

L201
Vestur úlfur


A202
A202

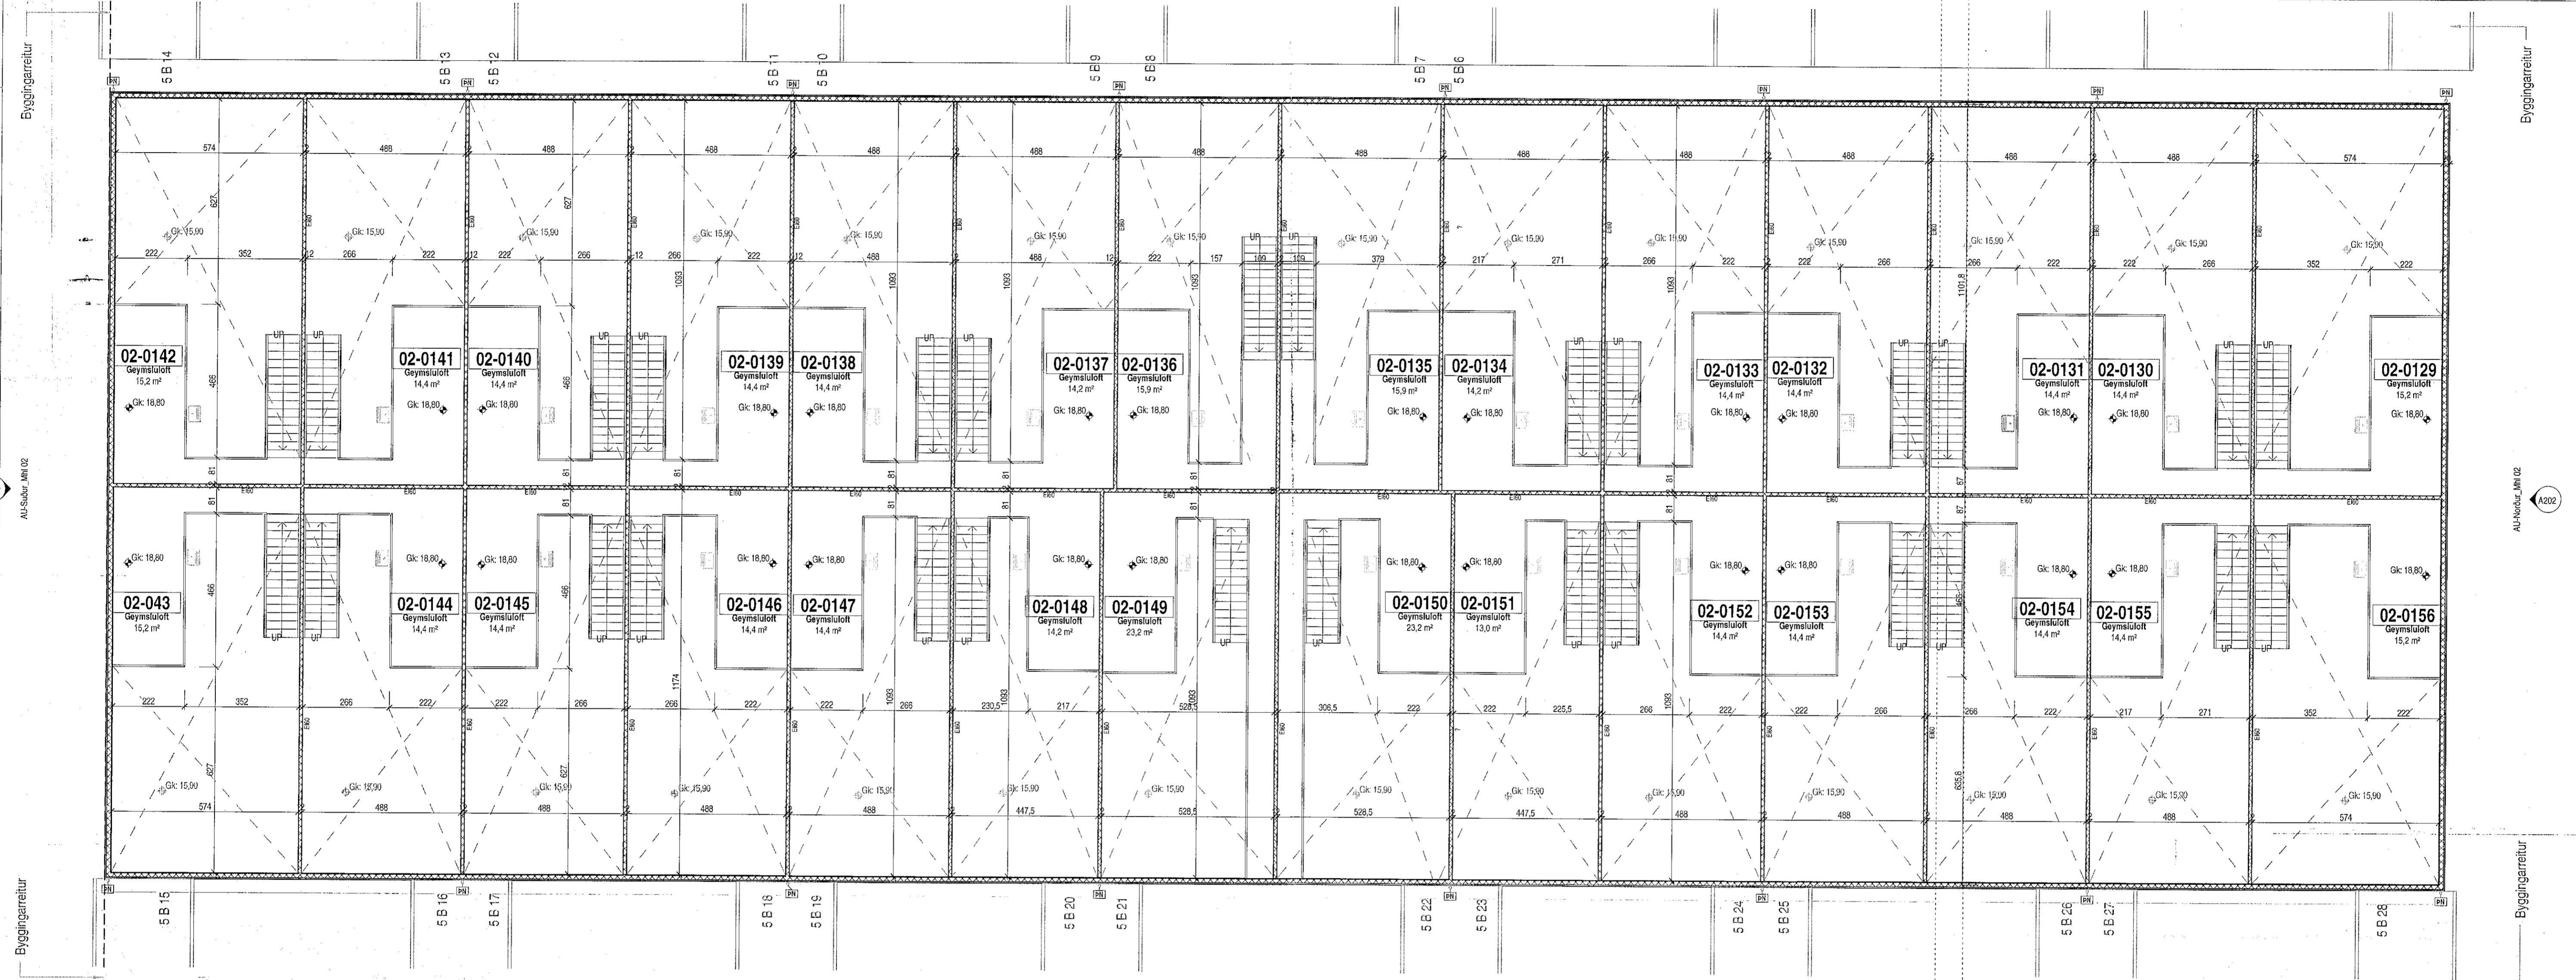

Grunnmynd geymslulofta_Mhl 02
1:100

Útg. Dags. Lýsing Nafn

Yfirfarið af
Sigrún Þorvaldsson
LOTA

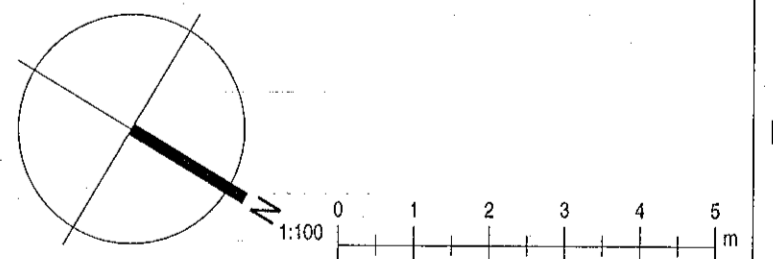

Tákni

GN	= Gólfurfall	Brennatákn
PN	= Pakkubúfall	EI60
SN	= Svefnútfall	E90
LR	= Lofttæsting	A-EI60
VLR	= Vélknúin lofttæsting	A-EI120
PK	= Pólakassar	RE60
NL	= Neyðarþjóf	RE120
BO	= Búgungarþjóf	A-REIM20
R	= Reykskýrþjóf	
HSL	= Handabakkvátta	
UT	= Útgangur	
UV	= Útveita	
VV	= Vatsaveita	
FR	= Ráfmagnaveita	
UK	= Útkrani	
CS	= Öryrsátt	
		Hurðir
		E30-CS
		E30-CS
		E60-CS
		Gluggar
		E30

KRark Kristinn Ragnarsson arkitekt ehf.
Hlíðasmári 19 - 2.hæð, 201 Kópavogur, Ísland
Sí. 564.2255, Fax. 544.4225
Kf. 5812963589, www.krark.is, krark@krark.is

Álhella 5
Hafnarfjörður

Landeignarnúmer: L220567 Staðgreinir: 1400-1-01550050
Atvinnuhúsnæði

Grunnmynd geymslulofta_Mhl 02
Aðaluppdrættir

Hönnun: KR Verknúmer: 21090AI
Verkefnastjóri: KR Mælikvarði: 1:100
Tilknað: VPS Dagsetning: 13.03.2023
Yfirfarið: KR Blað: Útgáfa:

Samþykkt:
Kristinn Ragnarsson
Kf. 120944.2669

A103

Skv. 13.03.2023 13:55:16

Copyright © KRark. Hönnuð af Kristinn Ragnarsson. Fylgdu þessum skilmálum.