


Samþykkt þann

14. MAR. 2022

Byggingafræðingur í Hafnarfirði
Sigrún Hjarnadóttir

Frágangur á iðdamörkum skal vera í samræði við lörhata aðliggjandi löta

Frágangur á iðdamörkum skal vera í samræði við lörhata aðliggjandi löta
 25140

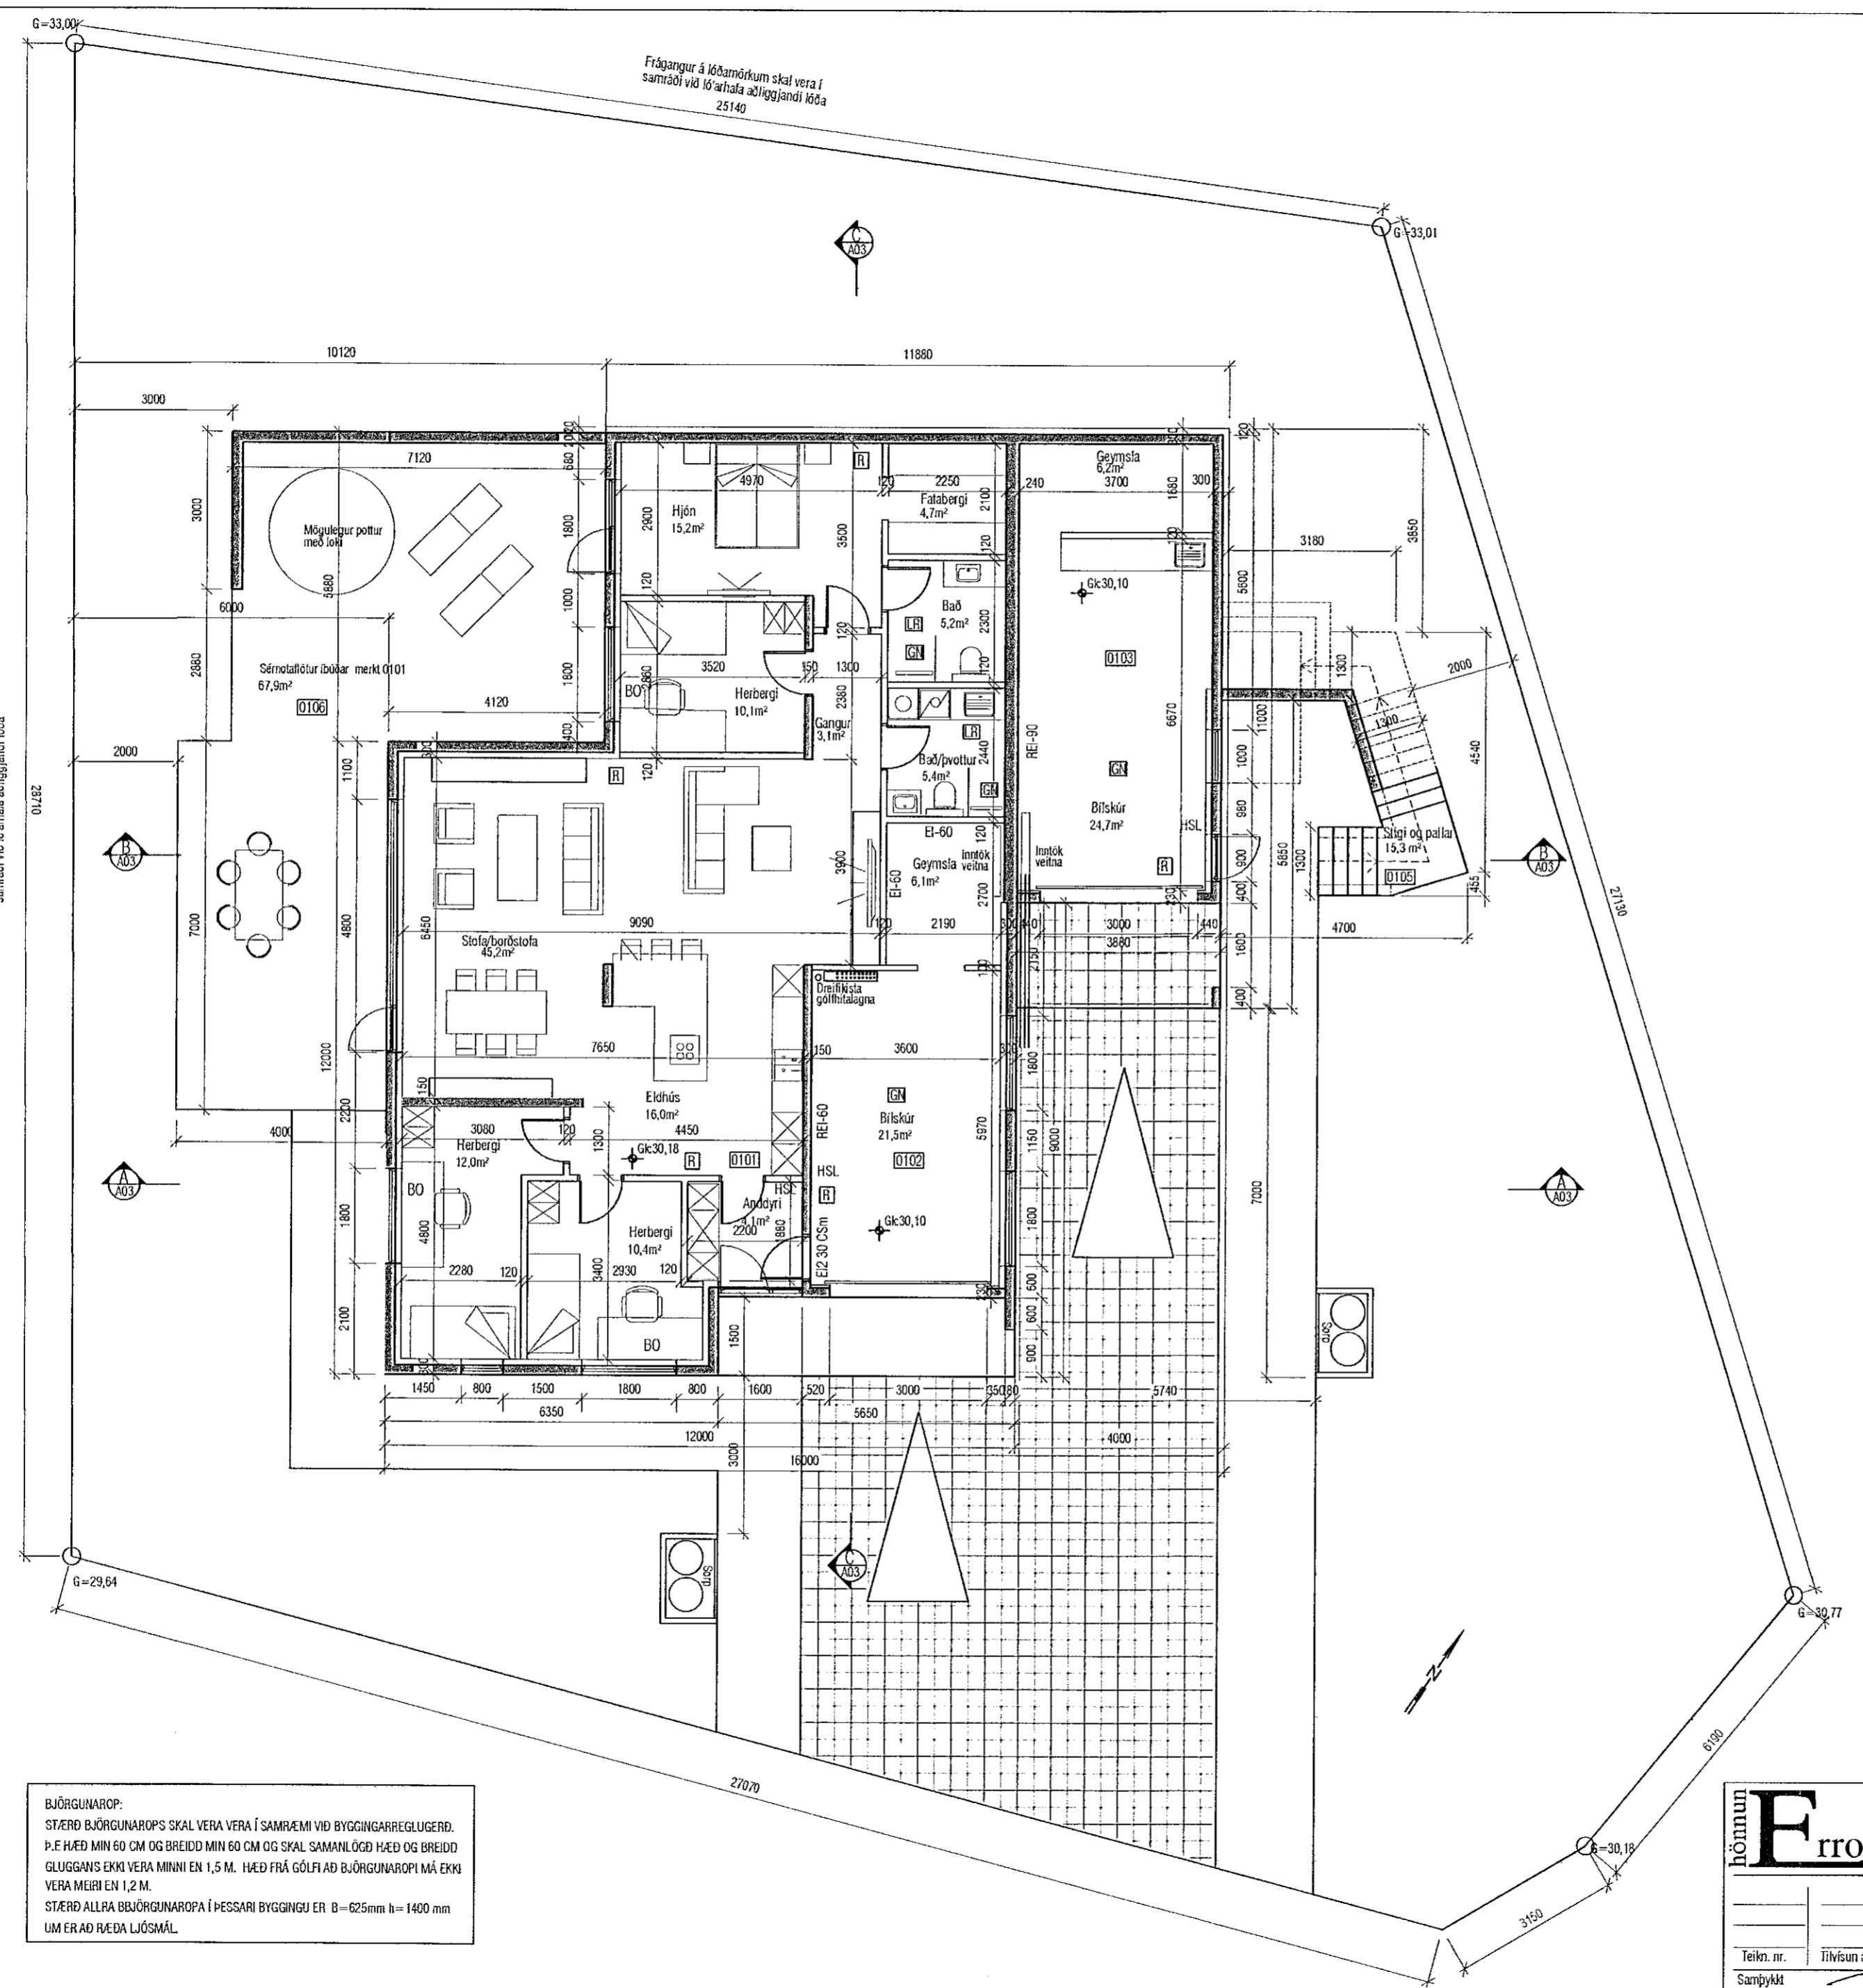

BJÖRGUNAROP:
 STÆRD BJÖRGUNAROP'S SKAL VERA VERA Í SAMRÆMI VIÐ BYGGINGARREGLUGERÐ.
 Þ.E. HÆÐ MINN 60 CM OG BREIDD MINN 60 CM OG SKAL SAMANLÖGD HÆÐ OG BREIDD
 GLUGGANS EKKI VERA MINNI EN 1,5 M. HÆÐ FRÁ GÓLFAD BJÖRGUNAROPÍ MÁ EKKI
 VERA MEIRI EN 1,2 M.
 STÆRD ALLRA BJÖRGUNAROPA Í ÞESSARI BYGGINGU ER B=625mm h=1400 mm
 UM ER AÐ RÆDA LJÓSMÁL.

SHS
 14.03.2022

Eirró
 Brattatunga 6, 200, Kópavogi.
 Netfang: errohonnun@internet.is

Teikn. nr. Tölvisun á teikningu
 Samþykkt *[Signature]*

Ríkháttur Oddsson byggingafræðingur sími 896-4905 Kt. 270261-6159	
Br.	Days.

HÁDEGISKARD 8 HAFNARFIRÐI			
GRUNNMYND 1. HÆÐAR			
Hannað	RO	Teiknað	RO
Dagsetning	Verk nr.	Mælikvarði	Teikn. nr.
01-03-2022	022021	1/100	A-02