



SNEIÐING B-B M1:100, NÚVERANDI HÚS

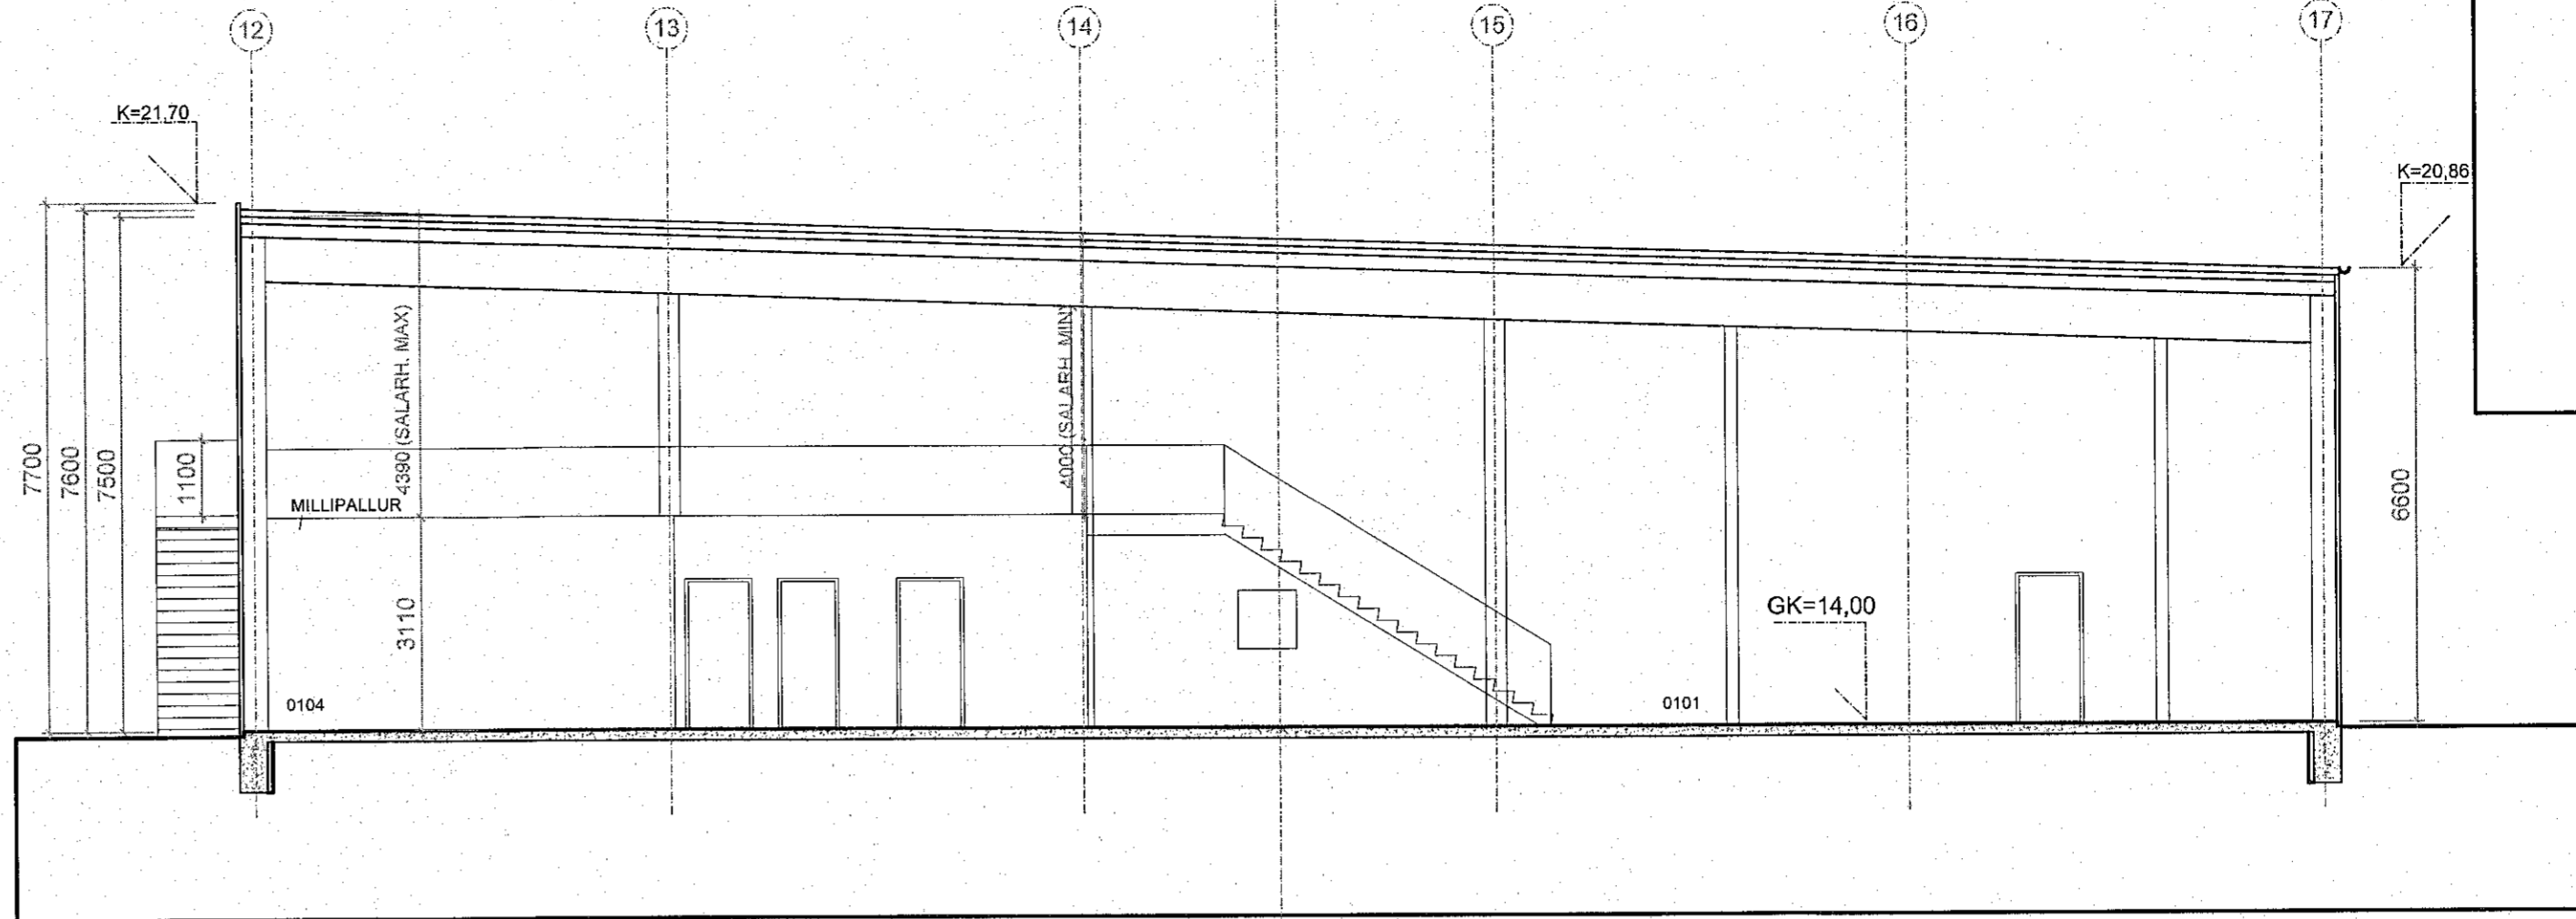

SNEIÐING D-D, NÝ VIÐBYGGING M1:100

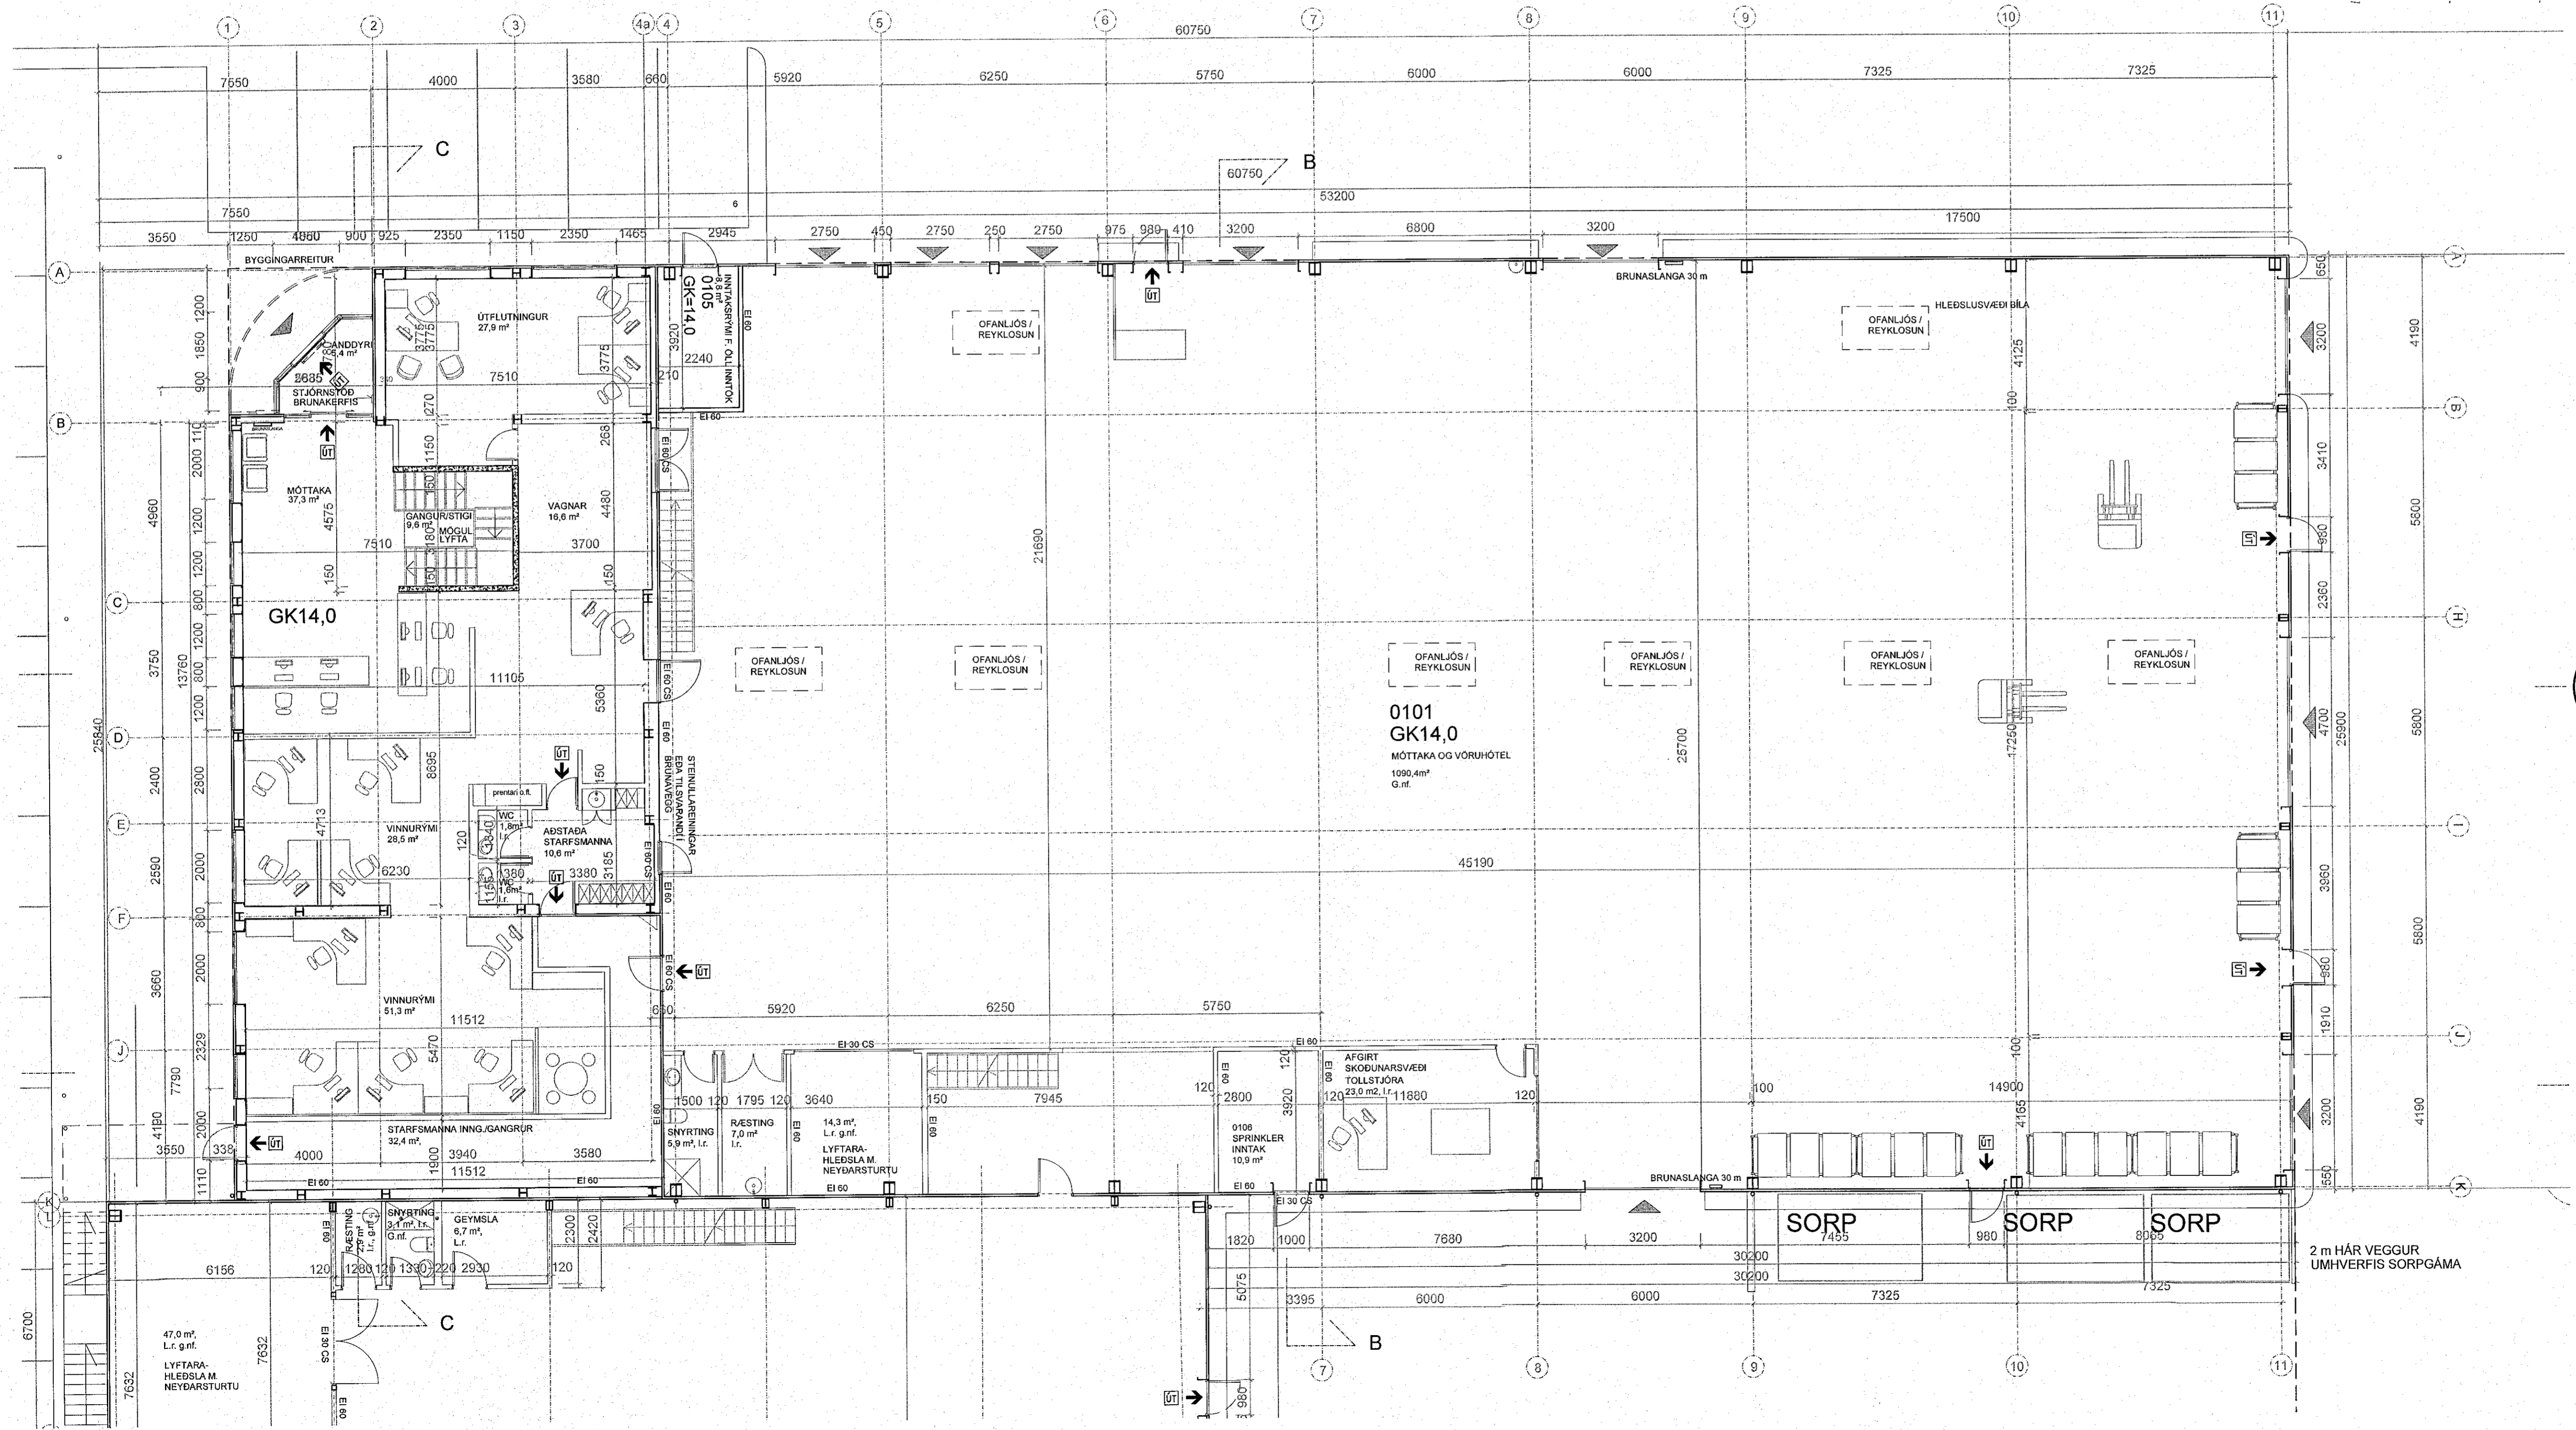

GRUNNMYND 1. HÆÐ, M1:100

SHS  
07. feb. 2023



BREYTINGAR

NR.	DAGS.	BREYTING	SB
01	21.08.06	Hús tekið, sorpi skýtt, snið svert, byggingarýs.	
02	28.08.06	Texti um brunavarnir upplærður	
03	28.08.06	Klæðningu snúð	
04	28.01.07	Innra fyrirkomulagi skrifstofa breytt	
05	22.01.08	Nýbygging á lóð	
06	30.03.08	Skrifstofur í nýbyggingu fjarlægðar	
07	02.02.11	Dyrum, inntaksnými br. Skirfst. flar.	
08	20.06.11	Innra fyrirkomulag, millipallur mhl.1 ofl.	
09	25.08.11	Nýbyggingu breytt í viðbyggingu	
10	23.01.16	Smárymum bætt við nýbyggingu	
11	24.12.16	Hillur og gryfa fjarlægð. Nýjar hurðir	
12	14.11.18	Ný fellih. á n.gaffi og gönguh. á austurhlöð	
13	02.03.22	Anddyri stækkað	
14	11.12.22	Skrifstofa stækkuð	

VERK  
HRADFLUTNINGAR / FEDEX  
SELHELLA 7 MHL 02, AÐUR SELHELLA 9

TEIKNING  
NÚVERANDI HÚSLUTI  
GRUNNMYND 1. HÆÐ

KVARDI  
1:100

DAGS.  
11.11.2022

TEIKNAD AF  
GJ

TEIKNING NR.  
0105

TEIKNING.IS  
arkitektúr og skipulag

Hraunlunga 85  
200 Kópavogur  
fón: 524 4555  
netfang: gunnlaugur@gmail.com