



SNEIÐING B-B M1:100, NÚVERANDI HÚS

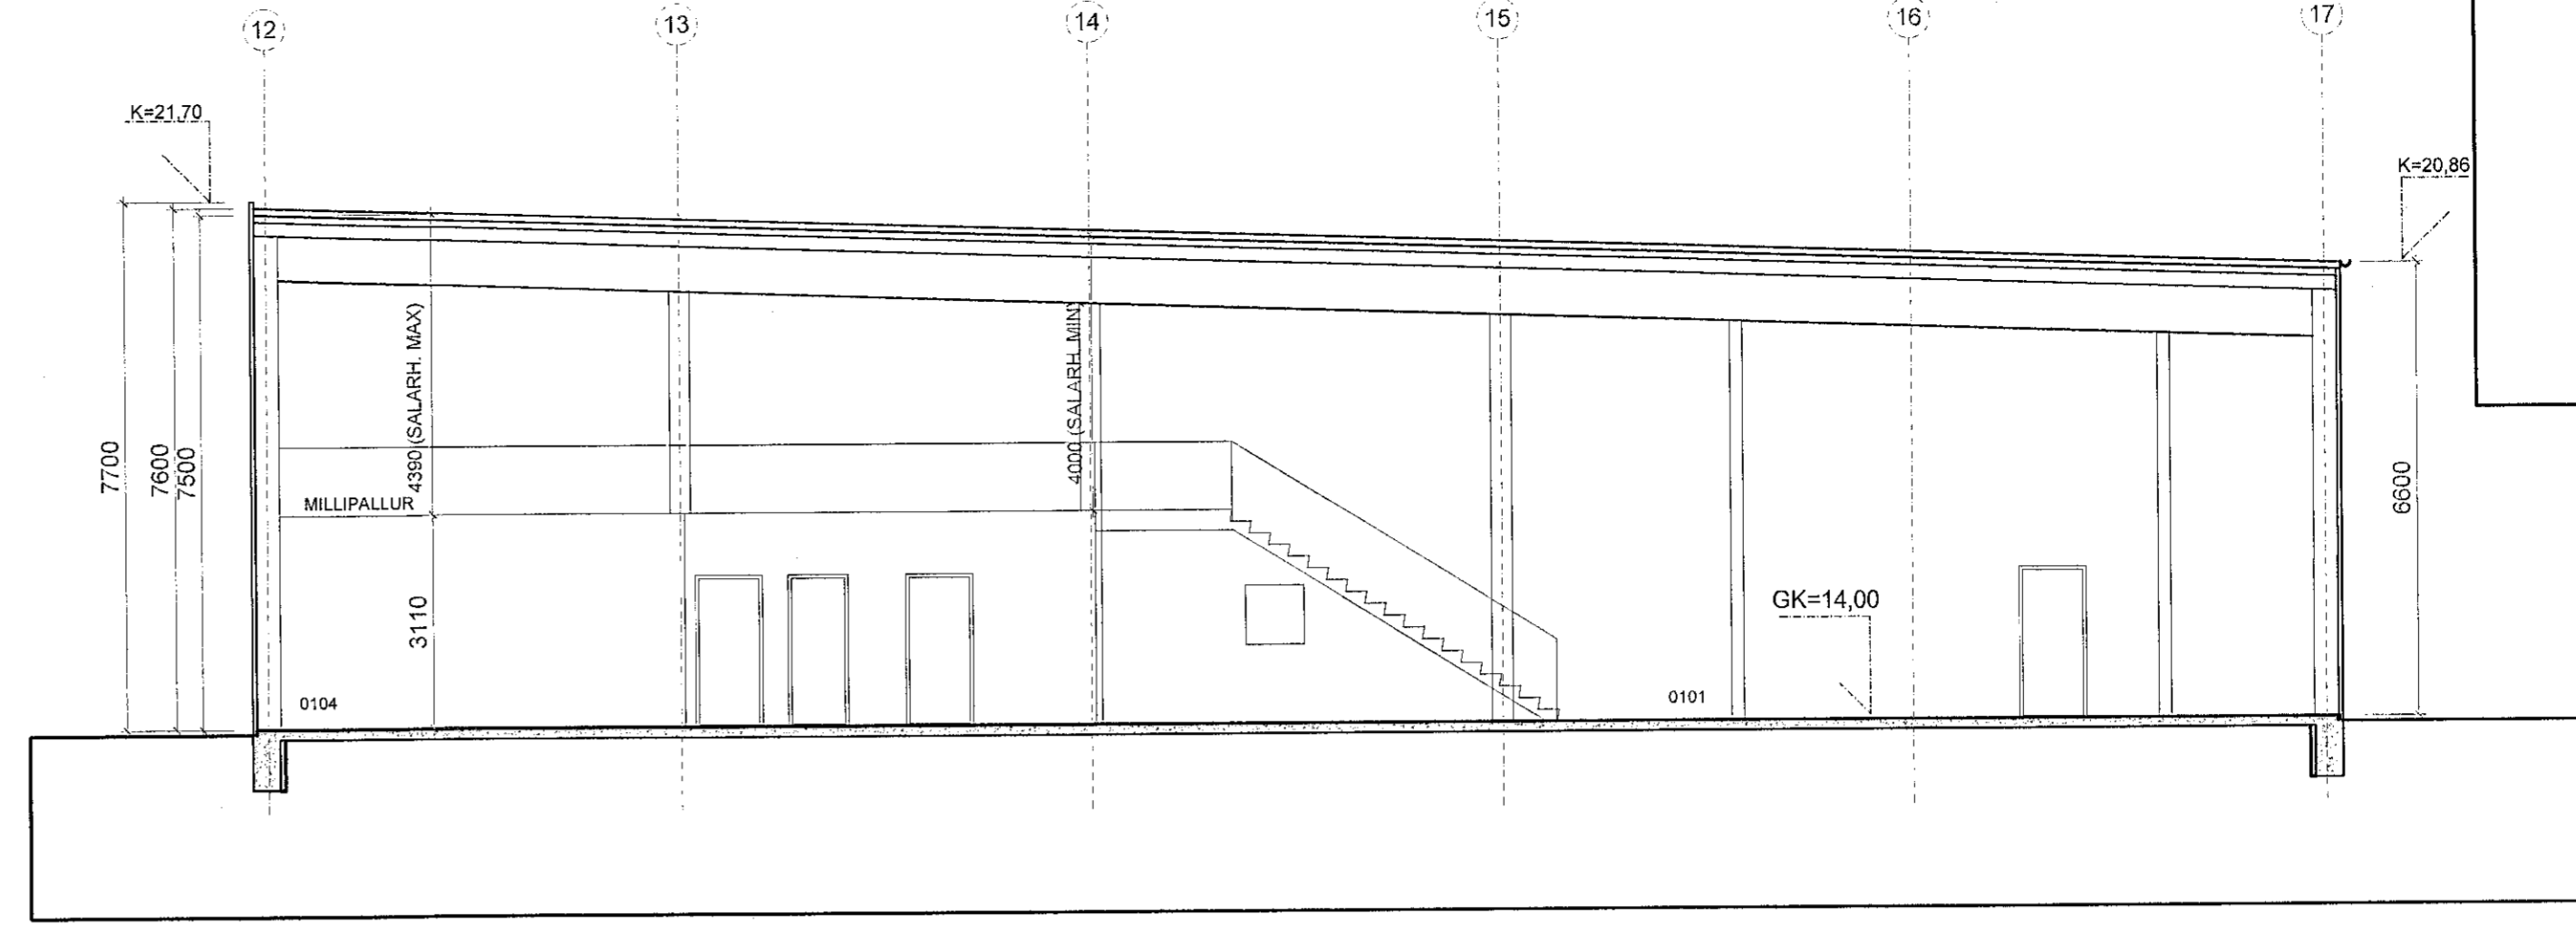


SNEIÐING D-D, NÝ VIÐBYGGING M1:100

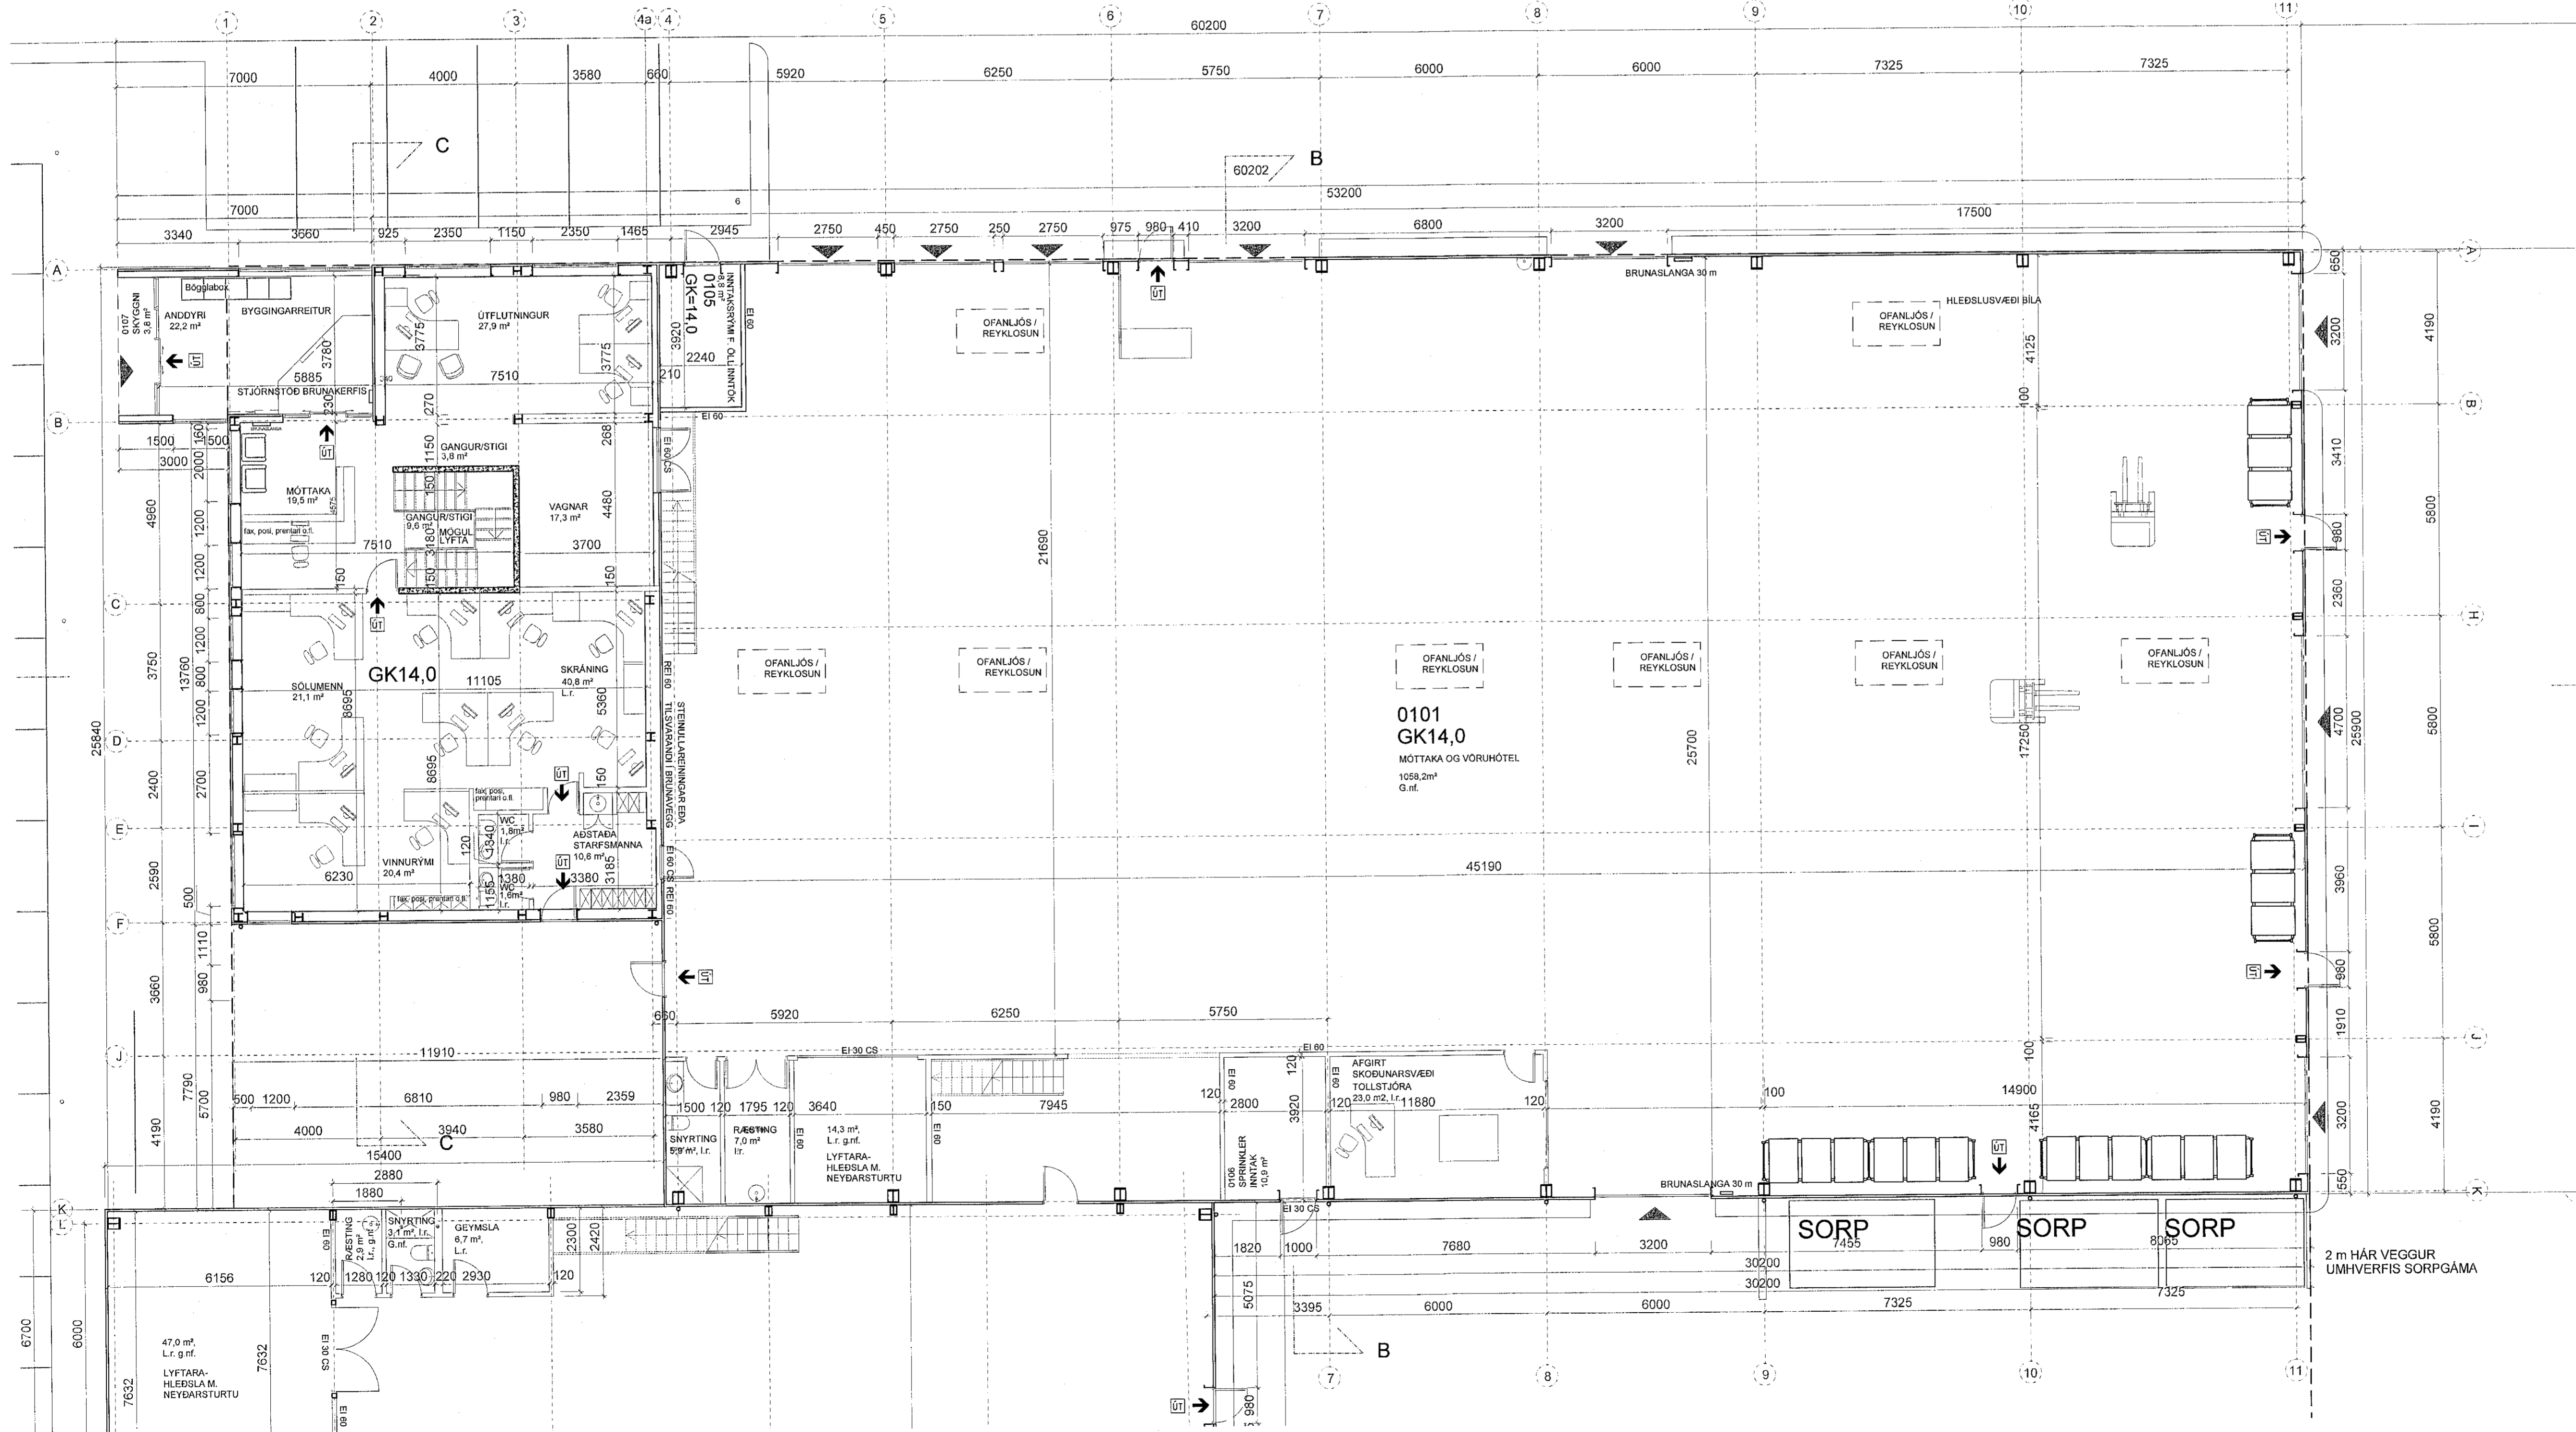

GRUNNMYND 1. HÆÐ, M1:100

SAS
23.03.2022

HEILBRIGGISEFTIRLIT
HAFNARFIKJAR-
OG KÓPAVOGSSKEDIS
Gagnatungi 5 - 210 Reykjavík
23.03.2022 *[Signature]*

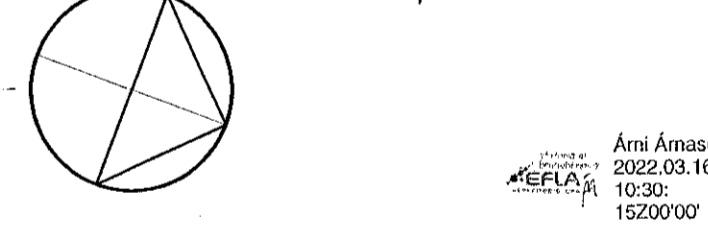

VERK

HRADFLUTNINGAR / FEDEX
SELHELLA 9

TEIKNING
NÚVERANDI HÚSHLUTI
GRUNNMYND 1. HÆÐ

KVAÐI
1:100

DAGS
13.07.2006

TEIKNAD AF
GJ

TEIKNING NR.
0105

TEIKNING.IS
arkitektúr og skipulag

Hraunfanga 85
200 Kópavogur
gsm: 824 4555

Gunnlaugur Jónsson, kt. 090462 2299
netfang: gunnlaugur@gmail.com

NR.	DAGS.	BREYTING	SP.
01	21.08.06	Hús lækkað, sorpi skylt, snió svart, byggingarlys.	
02	28.08.06	Texti um brunavarnir uppfærður	
03	28.08.06	Kleingöngu sníð	
04	28.01.07	Innra fyrirkomulagi skrifstofa breytt	
05	22.01.08	Nýbygging á lóð	
06	30.03.08	Skrifstofur í nýbyggingu fjarlægðar	
07	02.02.11	Dýrum, innertaksými br. Skrifst. fjart.	
08	20.06.11	Innra fyrirkomulag, millipallur minn. 1. oíl.	
09	25.08.11	Nýbyggingu breytt í vöðbyggingu	
10	23.01.16	Smárymum bætt við nýbyggingu	
11	24.12.16	Hillur og gryfja fjarlægð. Nýjar hurðir	
12	14.11.18	Ný fellih. á n.gaffi og göngu. á austurhlíð	
13	02.03.22	Anddyri stækkað	