


Underskrift hönnuðara:

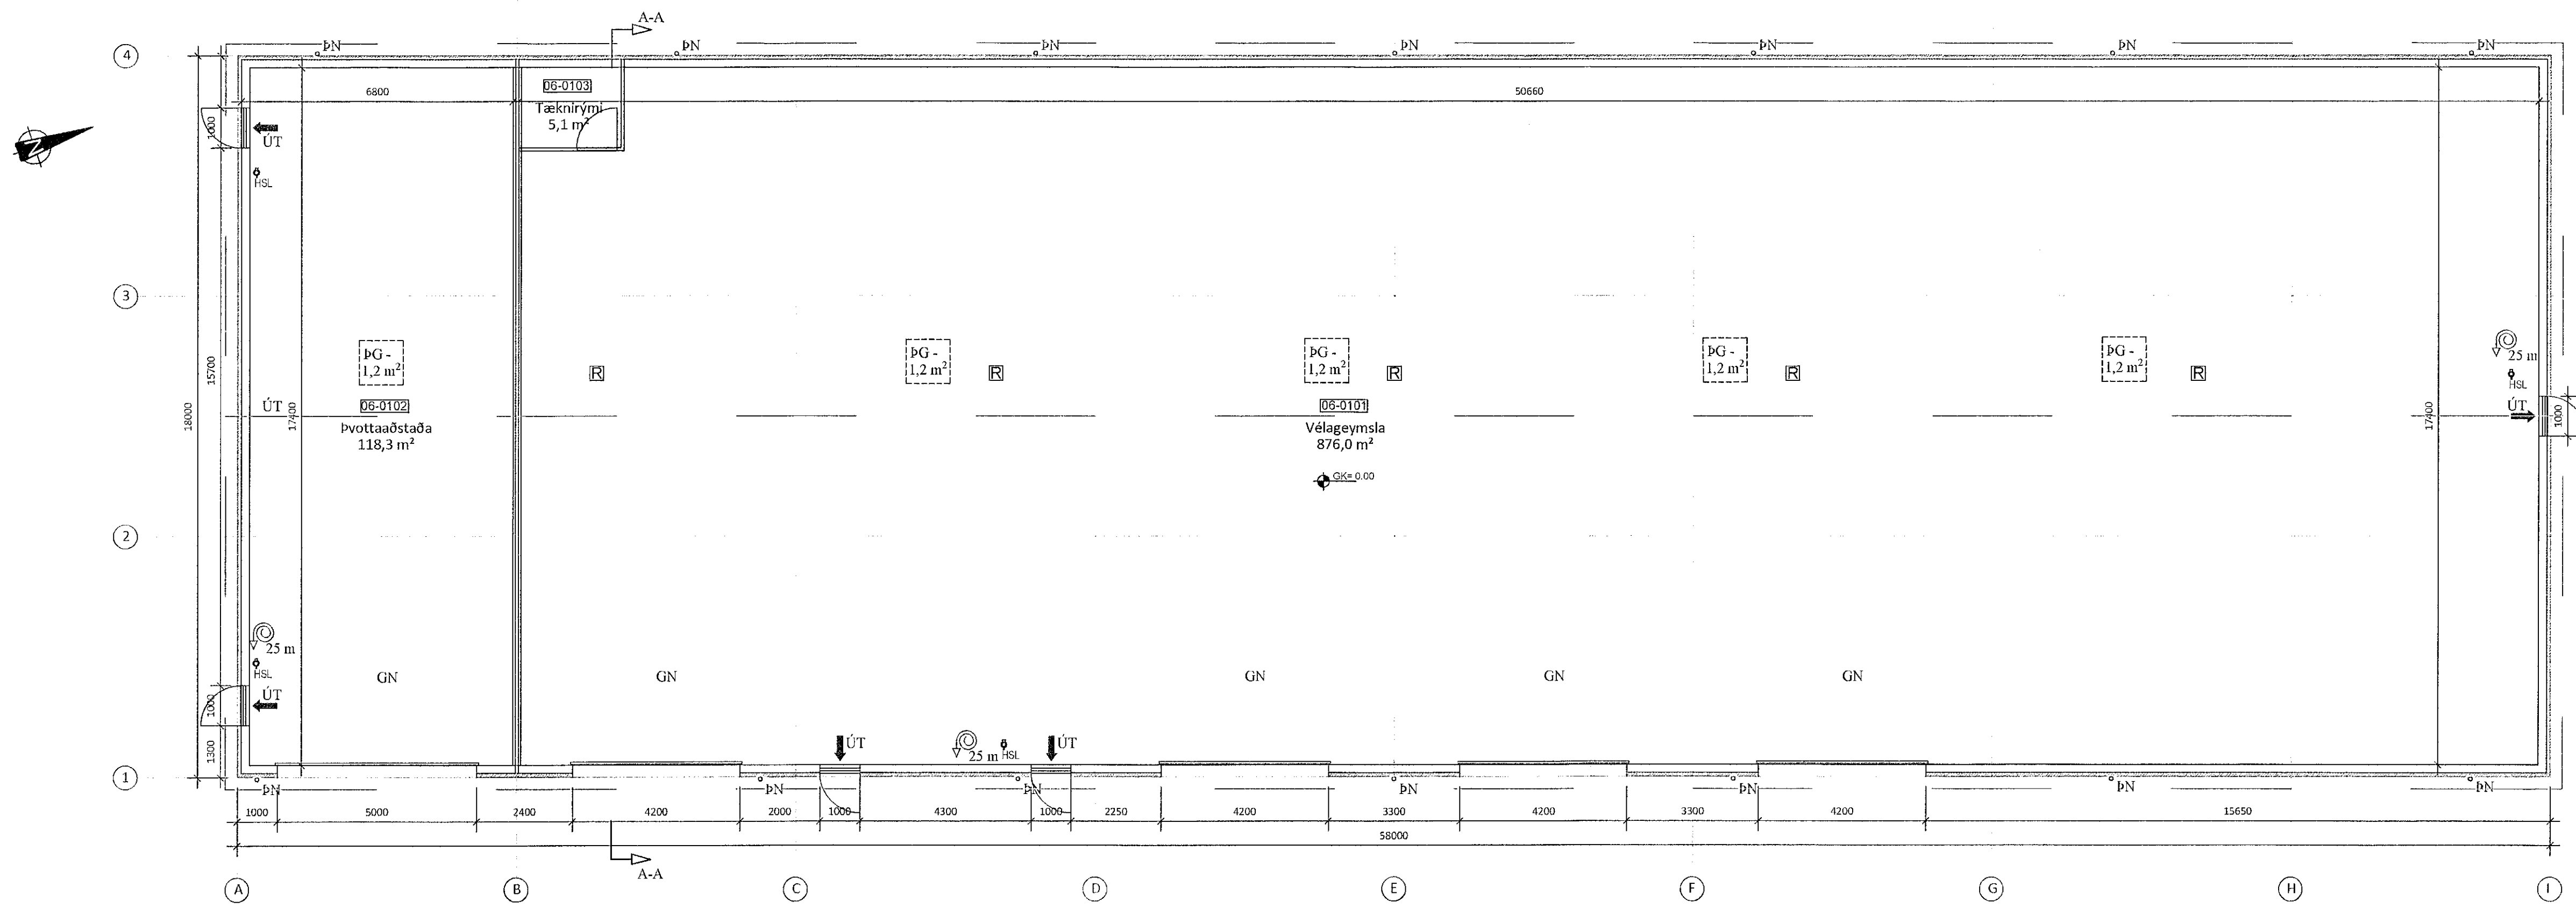

GRUNNMYND  
Mkv. 1:100

Skráningartafla: Gullhella 1, Hafnarfirði  
Landeignarnúmer: L213045  
Matshlutanúmer: D6

Skrásetjari: Guðni Sigurbjörn Sigurðsson  
Kennitala: 2505824479  
Útgáfa: 5.00  
Dags.: 21.12.21

Uppskipting og lýsing		Prenta		Stærðir														
D0	D1	D2	D3	D4	D5	D5M	D6	D7	D8	D9	D10a	D10b	D11	D12	D13	D14	D15	
Lokun	Rými hæð-roð	Notkun texti	Höfuð- bókun	Eignar- hald	Botnflötur m²	Milliflötur m²	Sígar m²	Op m²	Brúttóflötur m²	Brúttóflötur sh < 1,8	Salarhæð min	Salarhæð max	Brúttó rúmmál m³	Nettóflötur m²	Brúttóflötur m²	Reiknitala skiptarúmmáls	Skipta- rúmmál m³	
<b>Matshluti</b>					1.028,9	0,0	0,0	0,0	1.028,9	0,0			7.657,9	999,4	1.028,9		7.239,129	
<b>Botn</b>					1.028,9	0,0	0,0	0,0	1.028,9	0,0			7.452,1	999,4	1.028,9			
A	0101	1. Hæð	N	0101	900,0				900,0		5,99	8,40	6.545,4	876,0	900,0	7,27	6.368,520	
A	0102	Vélagæymsla	N	0101	122,8				122,8		5,99	8,40	888,4	118,3	122,8	7,23	855,309	
A	0103	Þvottaaðstaða	T	0101	6,1				6,1		3,00	3,00	18,3	5,1	6,1	3,00	15,300	
<b>Athugasemdir</b>																		
<b>Sameignir summa</b>																		

	Lóð m²	Botnplata		Hjúpflötir					
		Botnplata m²	Botnplata m²	Úrveggir m²	Þak af Glugga- og cyrap m²	Þak m²	Þak af þakþöggar og þakop m²	Eftir hæðarkóð	Ummál ofanjarðar
Matshluti		205,8	1.028,8	915,6	99,6	1.128,4	5,6	8,4	147,5

Yfirlit	D5 Botnflötur m²	D5M milliflötur m²	D7 op m²	D8 Brúttóflötur m² með V og F	D9 Brúttóflötur undir 1,8 m með V og F	D11 Brúttóruðmál m³	D12 Nettóflötur m²	D13 brúttóflötur m²
A rými	1.028,9			1.028,9		7.452,1	999,4	1.028,9
Svalir A lokun								
B rými								
C rými								
Fylgirými (F)								
Afgangsrými (V)								
Botnplata						205,8		
Samtals:	1.028,9	0,0	0,0	1.028,9	0,0	7.657,9	999,4	1.028,9

Flatarmál nýtingarhlutfalls er A rými + B rými, undanskilið er brúttóflatarmál rýma með salarhæð lægri en 1,8 m, samkvæmt skipulagsreglugerð 2013 (breyting var gerð 2016). Notkun rýma hefur ekki áhrif á útreikning nýtingarhlutfalls.

Flatarmál til útreiknings nýtingarhlutfalls	Lóð m²	Hlutfall
	1.028,8	43.673,0
		0,02

**Skýringar:**

Gólfniðurföll skulu vera í þvottahúsi, baðherbergjum og bílagæmslu.

GN Gólfniðurfall  
PN Þakniðurfall  
BO Björgunarpop  
LR Vélan loftæsing  
HSL Handslökkvitæki  
R Reykskjarni  
Rýmingarleið  
PG Þakgluggi  
0101 Rýminúmer fyrir skráningartöflu

Öll mál eru í mm. Kótar eru í m.  
Mál á afstöðumynd er í m.  
Öll efni og vinna skal vera í samræmi við veðisgæði ÍST staðla og reglugerðir um brunavarnir og hjóðvist.

Skráningartafla

SHS  
9.2.2022

HEILBRIGÐISEFTIRLIT  
HAFNARFJARDAR-  
OG KÓPAVOGSVEÐIS  
Gæðatogi 5-2  
31/3 2022  
v/þyrirvinnu um  
færiseðisbreytingu

5		
4		
3	Breytingar í samræmi við athugasemdir slökkviliðs	26.1.22
2	Brunavarnarlýsingin frá Mannvirkni hefur verið tekið tillit til.	
Útgáfa:		Dags.
<b>Iðnaðarhúsaði</b>		
Gullhella 1, Hafnarfirði		
Aðaluppdrættir	Hanna: GSS	
Grunnmynd og skráningartafla	Mkv: 1:100	
	Stærð: A1	
	Dags: 5.11.2021	
Undirskrift hönnuðara:		
Guðni Sigurbjörn Sigurðsson Kt: 250582-4479		
<b>RISS</b>		
VERKFRÆDISTOFA		
Hafnargata 90, 230 Reykjavík / 421-3550 / www.riss.is		
HÖNNUNIR SKULU GERANARRETTA TERNINGUM-FÖL/COLOUR ER HÁÐ SKRIFLEGGU SAMYKTI		
Teikning nr:	A102	
Útgáfa nr:	2	