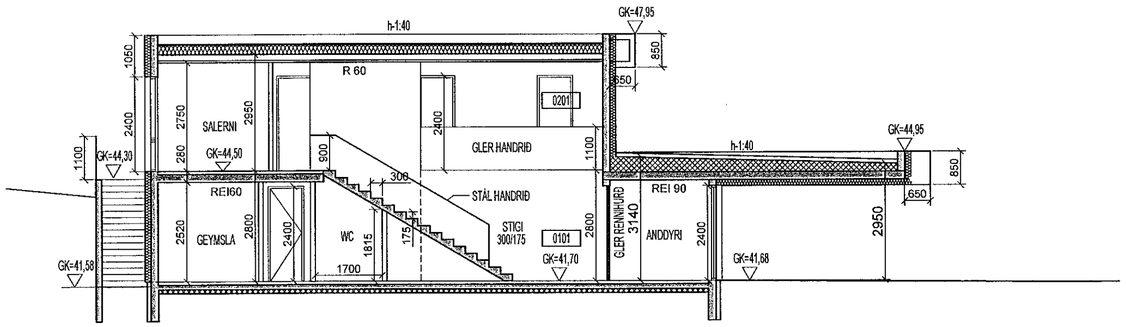

SNIÐ A-A, MKV. 1:100

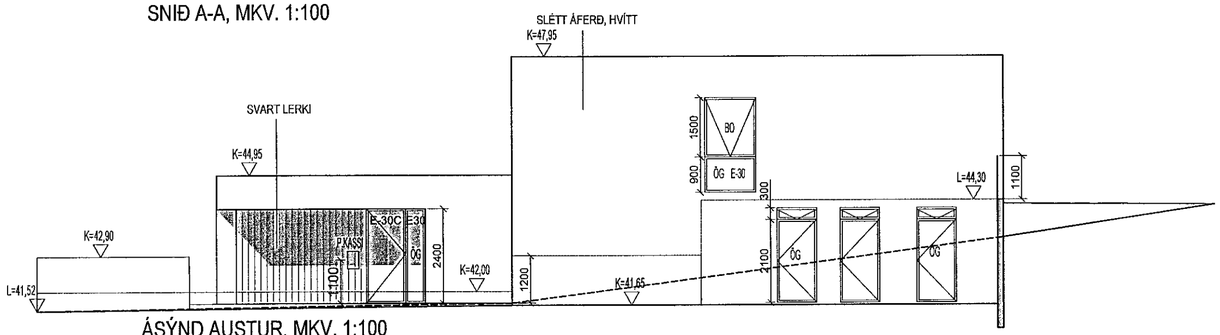

ÁSÝND AUSTUR, MKV. 1:100

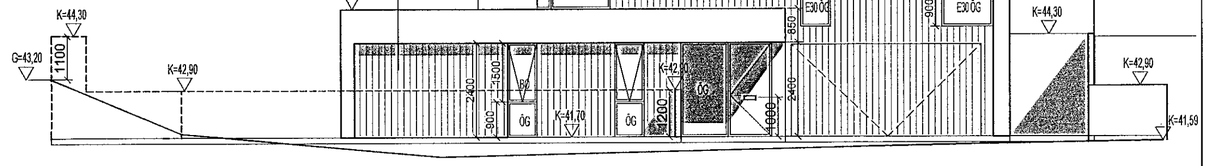

ÁSÝND SUÐUR, MKV. 1:100

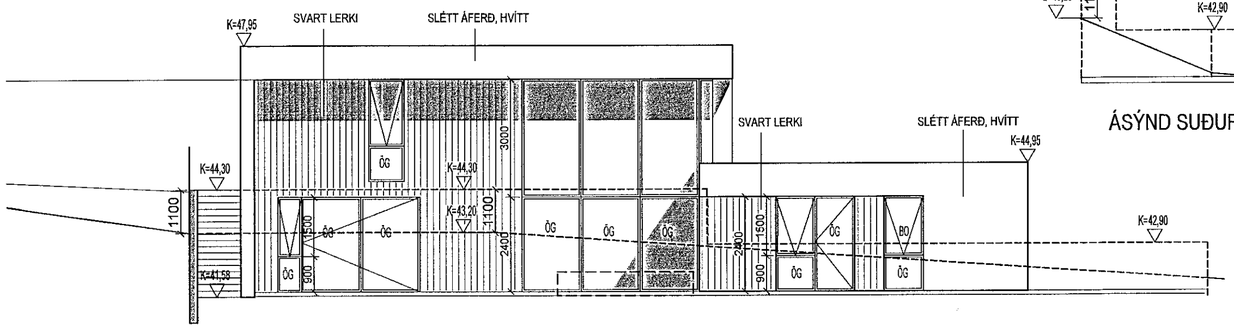

ÁSÝND VESTUR, MKV. 1:100

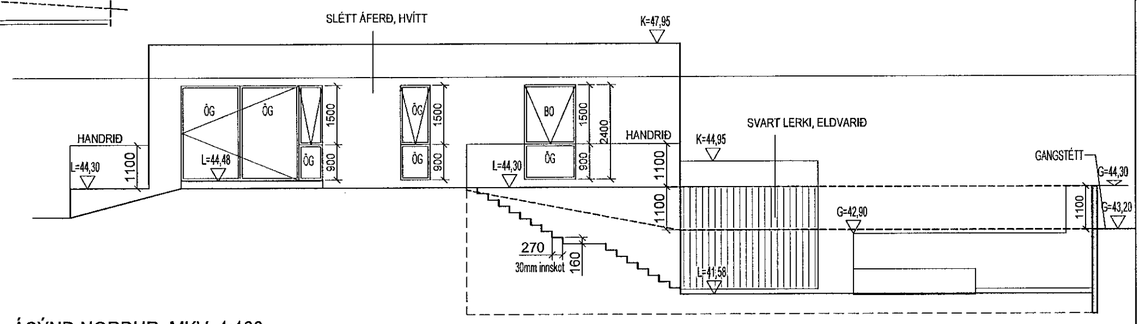

ÁSÝND NORÐUR, MKV. 1:100

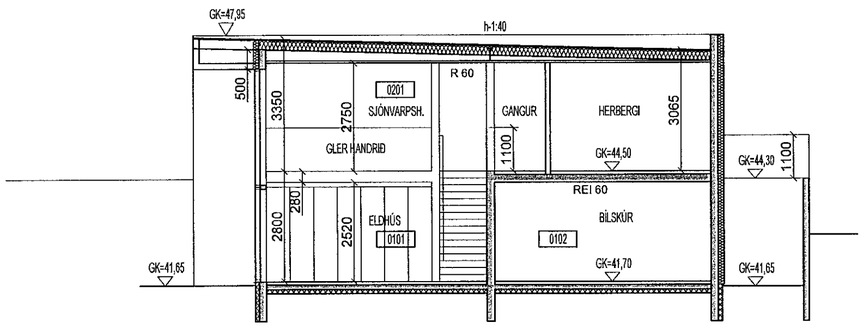

SNIÐ B-B, MKV. 1:100

SKÝRINGAR:

GK=10,00 GÓLFKÓTI

ÖG ÖRYGGISGLER

0 1m 2m 3m 4m 5m 10m

MÆLIKVARÐI 1:100

Samþykkt þann
06. APR. 2022
Byggingarfulltrúinn í Hafnarfirði

ÚTG. DAGS. TEIKN.SKÝRING / BREYTING SAMÞ. DAGS.
02 17.03.2022 gluggi 2.hæðar færðu um 70mm

VIKURSKARÐ 1, 221 HAFNAFJÖRÐUR 303-02

HÖNNUN: JSE

Jón Stefán Einarsson kt.270976-3609 tal
Jon@JeES.is

JeES arkitektar

MKV. 1:100 10.03.2021

A2 AÐALUPPDRÁTTUR ÚTLIT, SNIÐMYNDIR