


Samþykkt þann
06. APR. 2022
Byggingarfulltrúinn í Hafnarfjörð
Sóldur Þorvaldur

Tákn

GN	= Gólfniðurfall	Brunatákn	
PN	= Pakniðurfall	Veggir og hæðaskil	
SN	= Svalaniðurfall	E160	
LR	= Loftræsting	E190	
VLR	= Vélknúin loftræsting	A-E190	
PK	= Póstkassar	A-E1120	
NL	= Neyðarljós	RE160	
BO	= Björgunarop	RE1120	
R	= Reykskjarnari	A-REIM120	
HSL	= Handshókkvitæki	Hurðir	
ÚT	= Merktur útgangur	E30-CS	
HV	= Hitaveita	E130-CS	
VV	= Vatnsveita	E160-CS	
RR	= Rafmagnsveita	Gluggar	
ÚK	= Útikrani	E30	
DS	= Dyrasími		
BO	= Fellistigi við björgunarop		
BR	= Brunaslanga		
ST	= Stigleiðsla		
ST	= Stigleiðsla út		
ST	= Stjórnstöð brunaviðvörðunarkerfis		
IN	= Inntak		
BT	= Biliastæði fyrir fatlaða		

SHS
6.04.2022

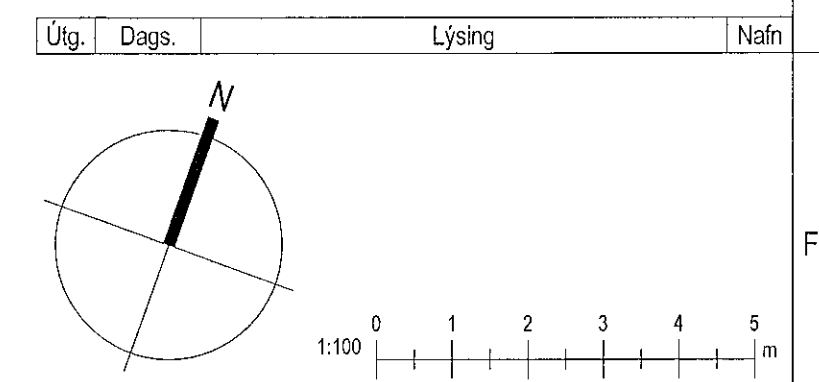


KRark Kristinn Ragnarsson arkitekt ehf.
Hlíðasmári 19 - 2.hæð . 201 Kópavogur . Ísland
S. 564.2255 . Fax. 544.4225
Kt. 581298.3589 . www.krark.is . krark@krark.is

Hádegisskarð 3-5
Hafnarfjörður
Landnúmer: 225478 Staðgreinir:
Pariús

Grunnmynd 1. hæð

Aðaluppdrættir

Hönnun:	KR.RCM	Verknúmer:	210561P
Verkefnastjóri:	RCM	Mælikvarði:	1 : 100
Teiknað:	HGR	Dagsetning:	22.06.2021
Yfirfarið:	RCM.LPM	Blað:	Útgáfa:
Samþykkt:	Kristinn Ragnarsson Kt. 120944.2669		A101

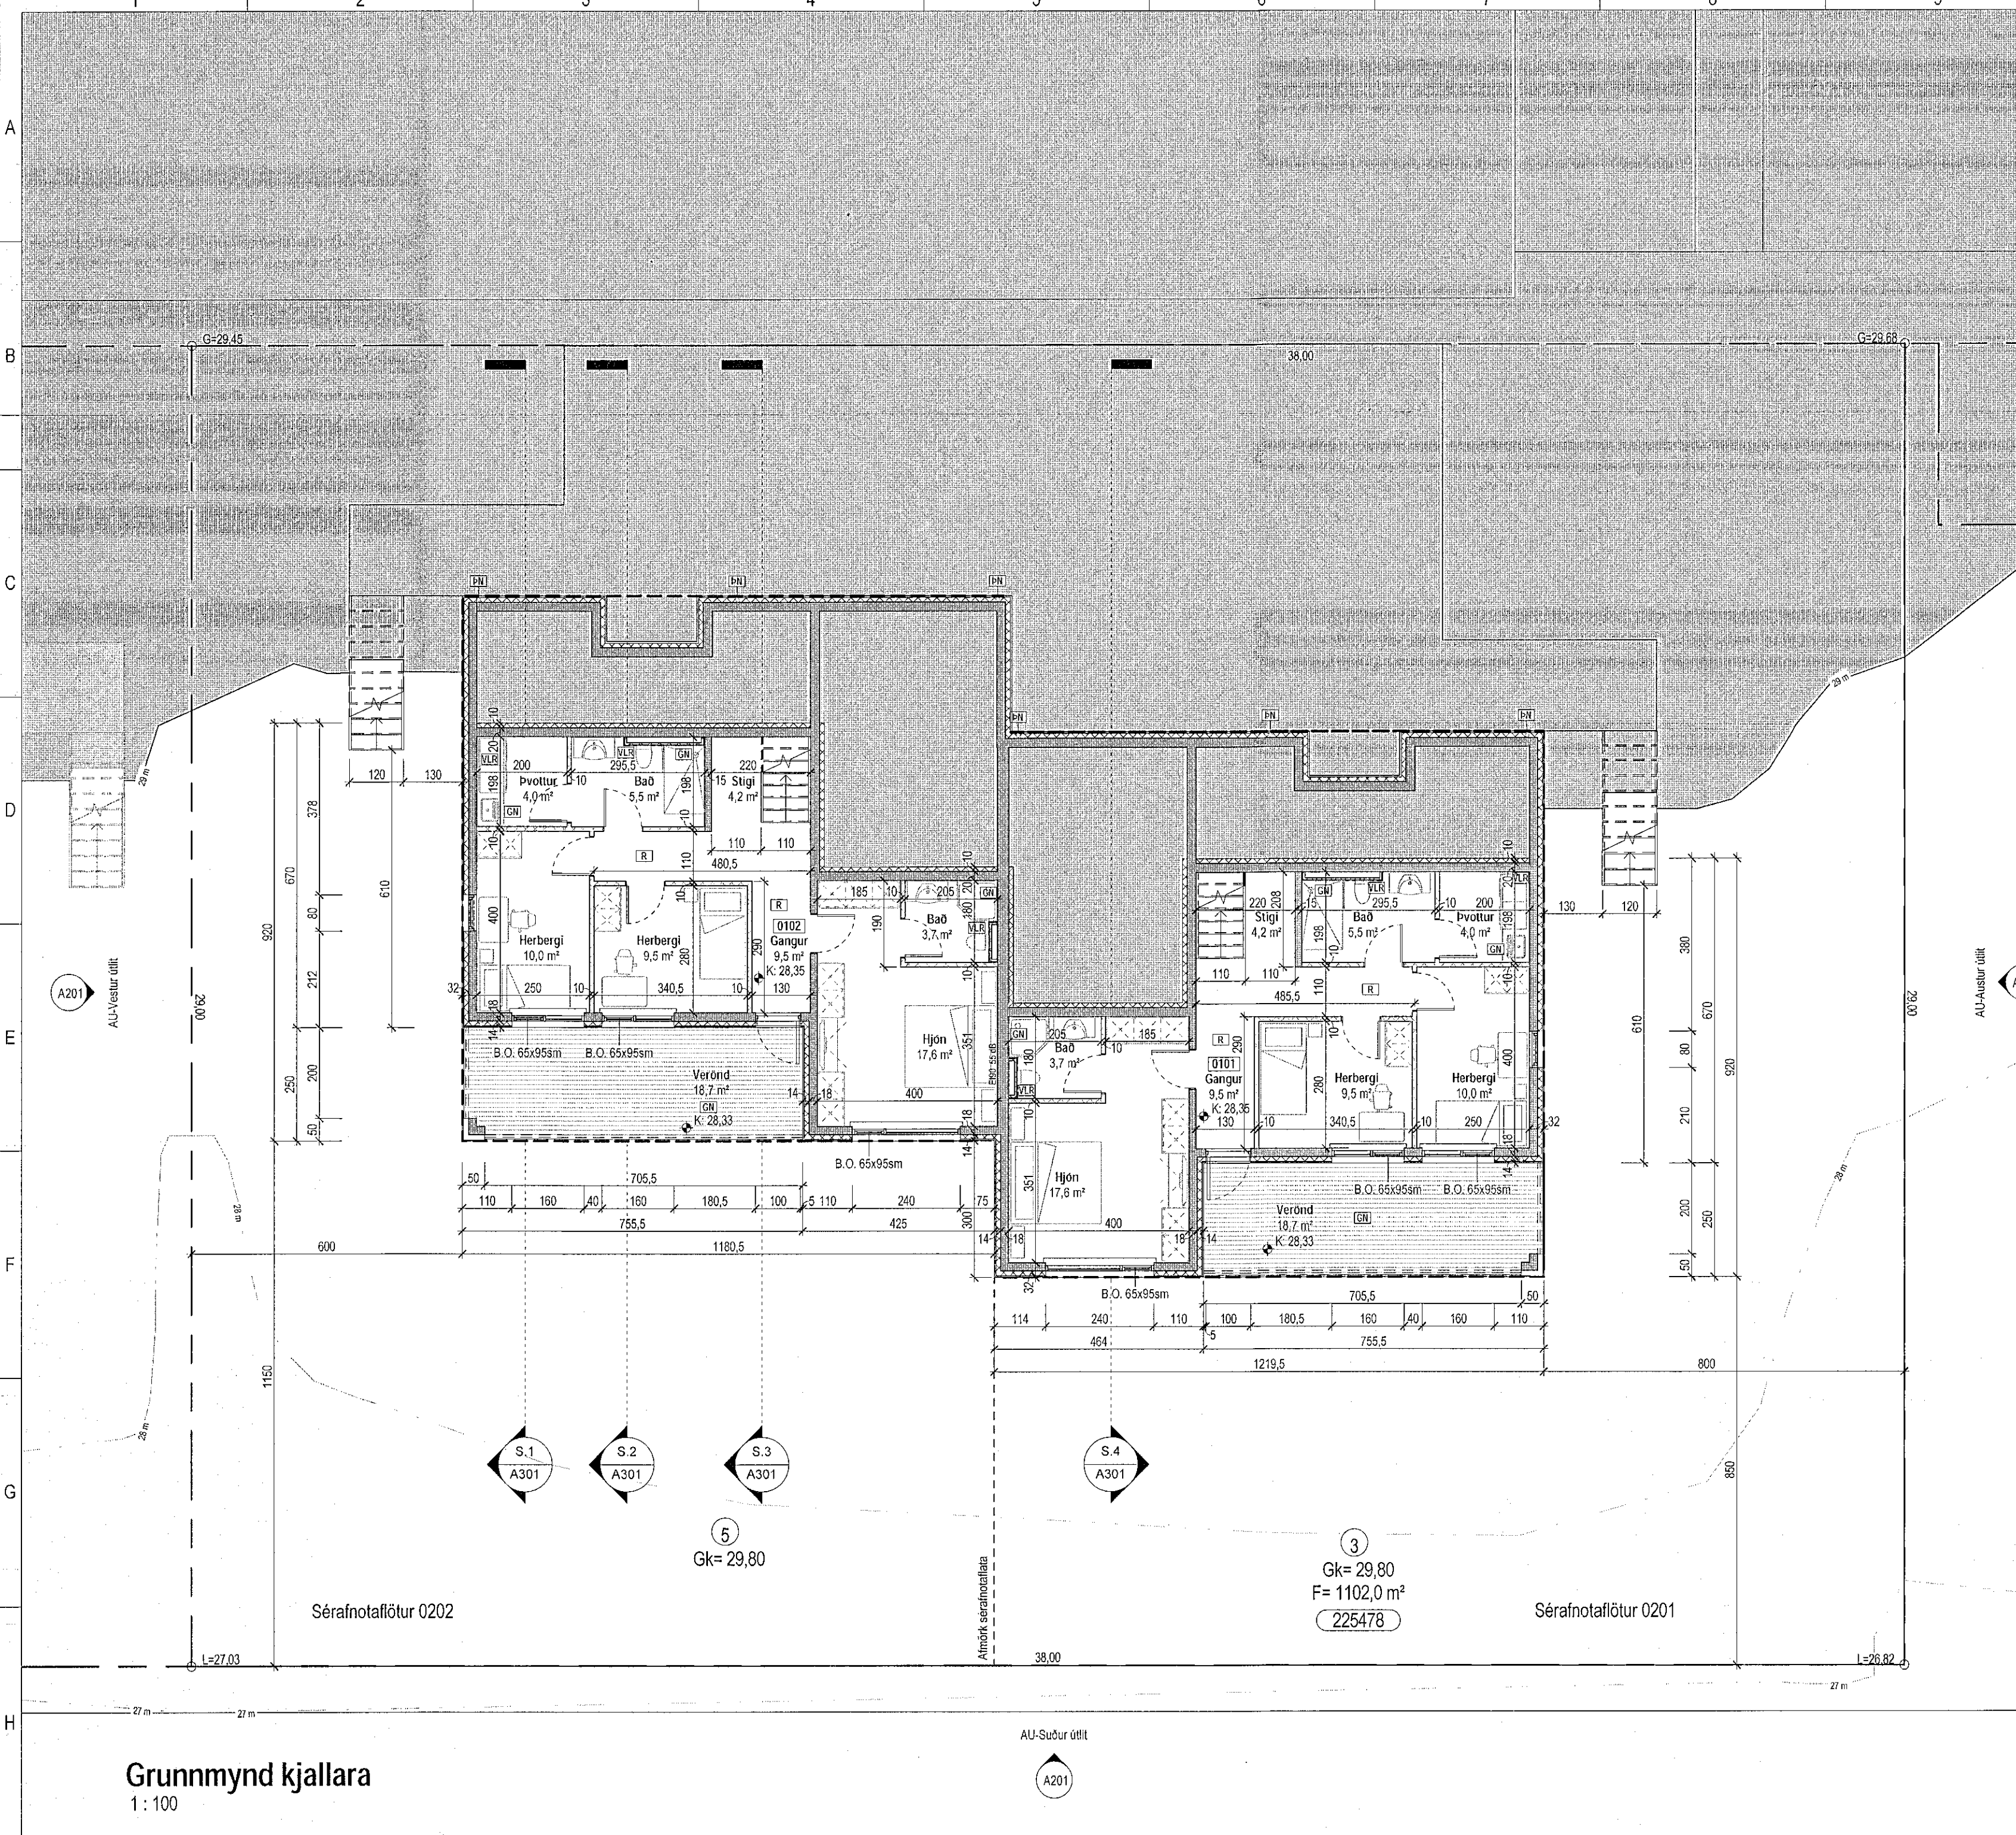

Plot: 22.06.2021
Save: 7.4.2022.13:41:17

Grunnmynd kjallara
1 : 100

Copyright © KRark_Hönnuður ásillur sér allan rétt á teikningum - Fjölföldun er háð skriflegu samþykki