

Samþykkt þann
06. APR. 2022
Byggingarfulltrúinn í Hafnarfirði
Sigrún Þrymadóttir


HÁDEGISSKARÐ

A201
AU-Norður útlit

Tákn	
GN	= Gólfniðurfall
PN	= Pakniðurfall
SN	= Svalaniðurfall
LR	= Loftræsting
VL	= Vélknúin loftræsting
PK	= Postkassar
NL	= Neyðarljós
BO	= Björgunarop
R	= Reykskjarni
HSL	= Handslökkvitæki
ÚT	= Merktur útgangur
HV	= Hitaveita
VV	= Vatnsveita
RR	= Rafmagnsveita
ÚK	= Útikranni
DS	= Dyrasimi
BO	= Felstigi við björgunarop
SL	= Brunaslanga
SI	= Stigleiðsla
SI	= Stigleiðsla út
SI	= Stjórnsýð brunaviðvörðunarkerfis
IN	= Inntak
SI	= Bilastæði fyrir fatlaða
Brunatákn	
Veggir og hæðaskil	
EI60	
A-EI60	
A-EI120	
REI60	
REI120	
A-REIM120	
Hurðir	
E30-CS	
EI30-CS	
EI60-CS	
Gluggar	
E30	

SHS
6.04.2022

Úlg.	Dags.	Lýsing	Nafn

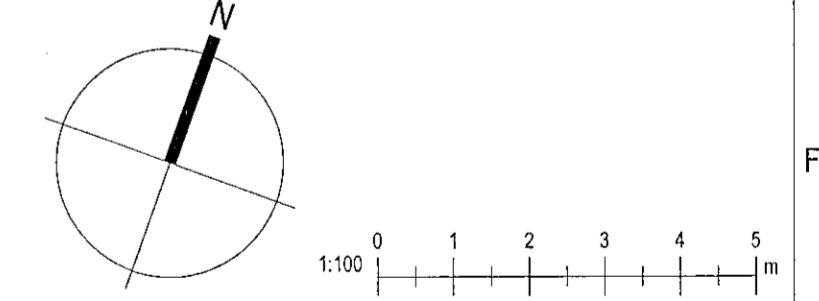

KRark Kristinn Ragnarsson arkitekt ehf.
Hlíðasmári 19 - 2.hæð, 201 Kópavogur, Ísland
S. 564 2255, Fax. 544.4225
Kt. 581298.3589, www.krark.is, krark@krark.is


Hádegisskarð 3-5

Hafnarfjörður

Landnúmer: 225478	Staðgreinin:
Parhús	

Grunnmynd 2. hæð

Aðaluppdrættir	
Hönnun: KR.RCM	Verknúmer: 210561P
Verkefnastjóri: RCM	Mælikvarði: 1:100
Teiknað: HGR	Dagsetning: 22.06.2021
Yfirfarið: RCM.LPM	Blað: Útgáfa:
Samþykkt: Kristinn Ragnarsson Kt. 120944.2669	A102

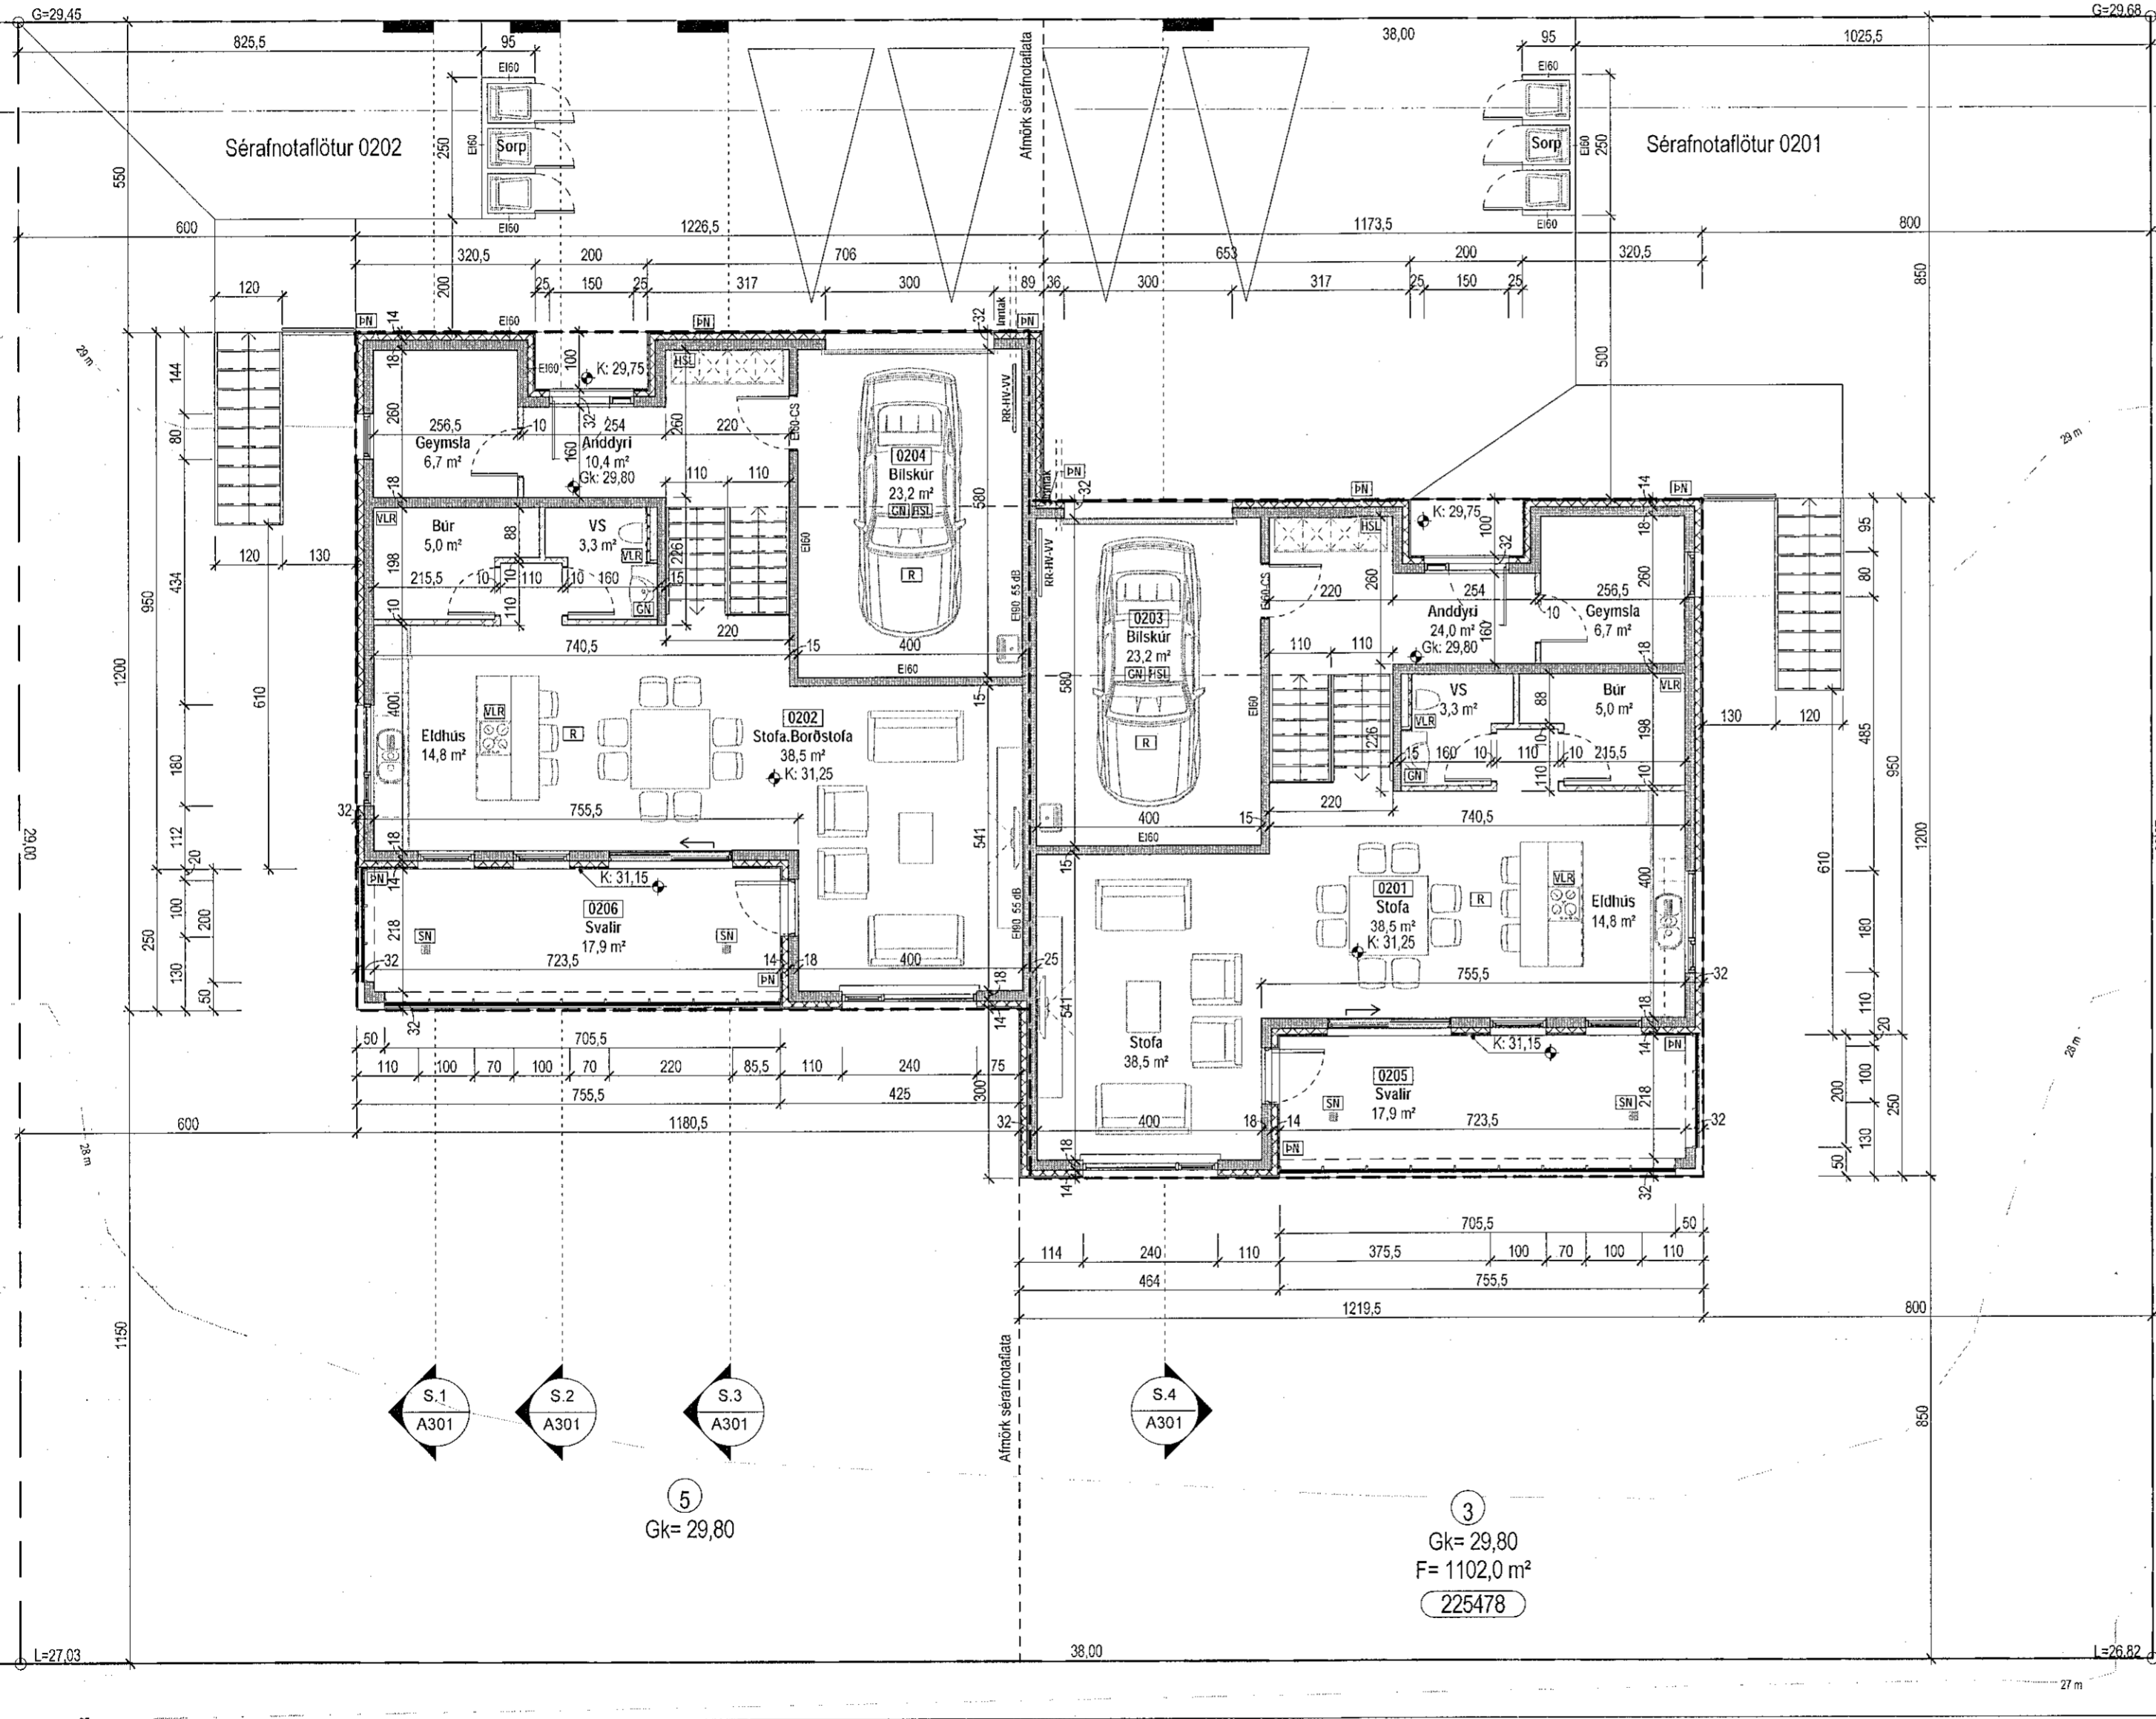

5
Gk= 29,80

3
Gk= 29,80
F= 1102,0 m²
225478

AU-Suður útlit
A201

Grunnmynd 1. hæð

1:100