


# HÁDEGISSKARÐ

Samþykkt þann  
06. APR. 2022  
Byggingartulltrúinn í Hafnarfirði  
Kristinn Ragnarsson

Tákn		
GN	= Gólfúðurfali	Brunatákn
PN	= Þakúðurfali	Veggir og hæðaskil
SN	= Svalanúðurfali	Ei60
LR	= Loftræsting	Ei90
VLR	= Vélknúin loftræsting	A-Ei60
PK	= Þóstkassar	A-Ei120
NL	= Neyðarijos	REi60
BO	= Björgunarop	REi120
R	= Reykskjarni	A-REIM120
HSL	= Handsókkvitæki	Hurðir
ÚT	= Merktur útgangur	E30-CS
HV	= Hitaveita	Ei30-CS
VV	= Vatnsveita	Ei60-CS
RR	= Rafmagnsveita	Gluggar
UK	= Útikranl	E30
DS	= Dyrasími	
BO	= Felliástigi við björgunarop	
BR	= Brunastanga	
SI	= Stigleiðsla	
SI	= Stigleiðsla út	
ST	= Stjórnstöð brunaviðvörðunarkerfis	
IN	= Innlak	
BL	= Bilastæði fyrir fallaða	

SHS  
6.04.2022

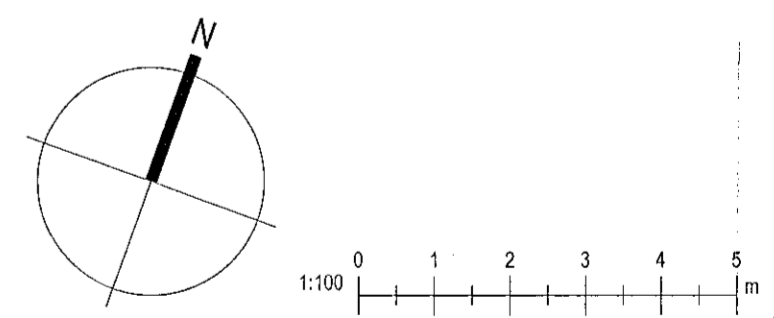

**KRark** Kristinn Ragnarsson arkitekt ehf.  
Hilöasmári 19 - 2.hæð, 201 Kópavogur, Island  
S. 564 2255, Fax. 544.4225  
Kt. 581298.3589, www.krark.is, krark@krark.is


## Hádegisskarð 7-9

### Hafnarfjörður

Landnúmer: 225480 Staðgreinir: Parhús

## Grunnmynd 2. hæð

Aðaluppdrættir			
Hönnun:	KR.RCM	Verknúmer:	21057IP
Verkefnastjóri:	RCM	Mælikvarði:	1:100
Teiknaði:	HGR	Dagsetning:	22.06.2021
Yfirfarið:	RCM.LPM	Blað:	Útgáfa:
Samþykkt:	Kristinn Ragnarsson Kt. 120944.2669		A102

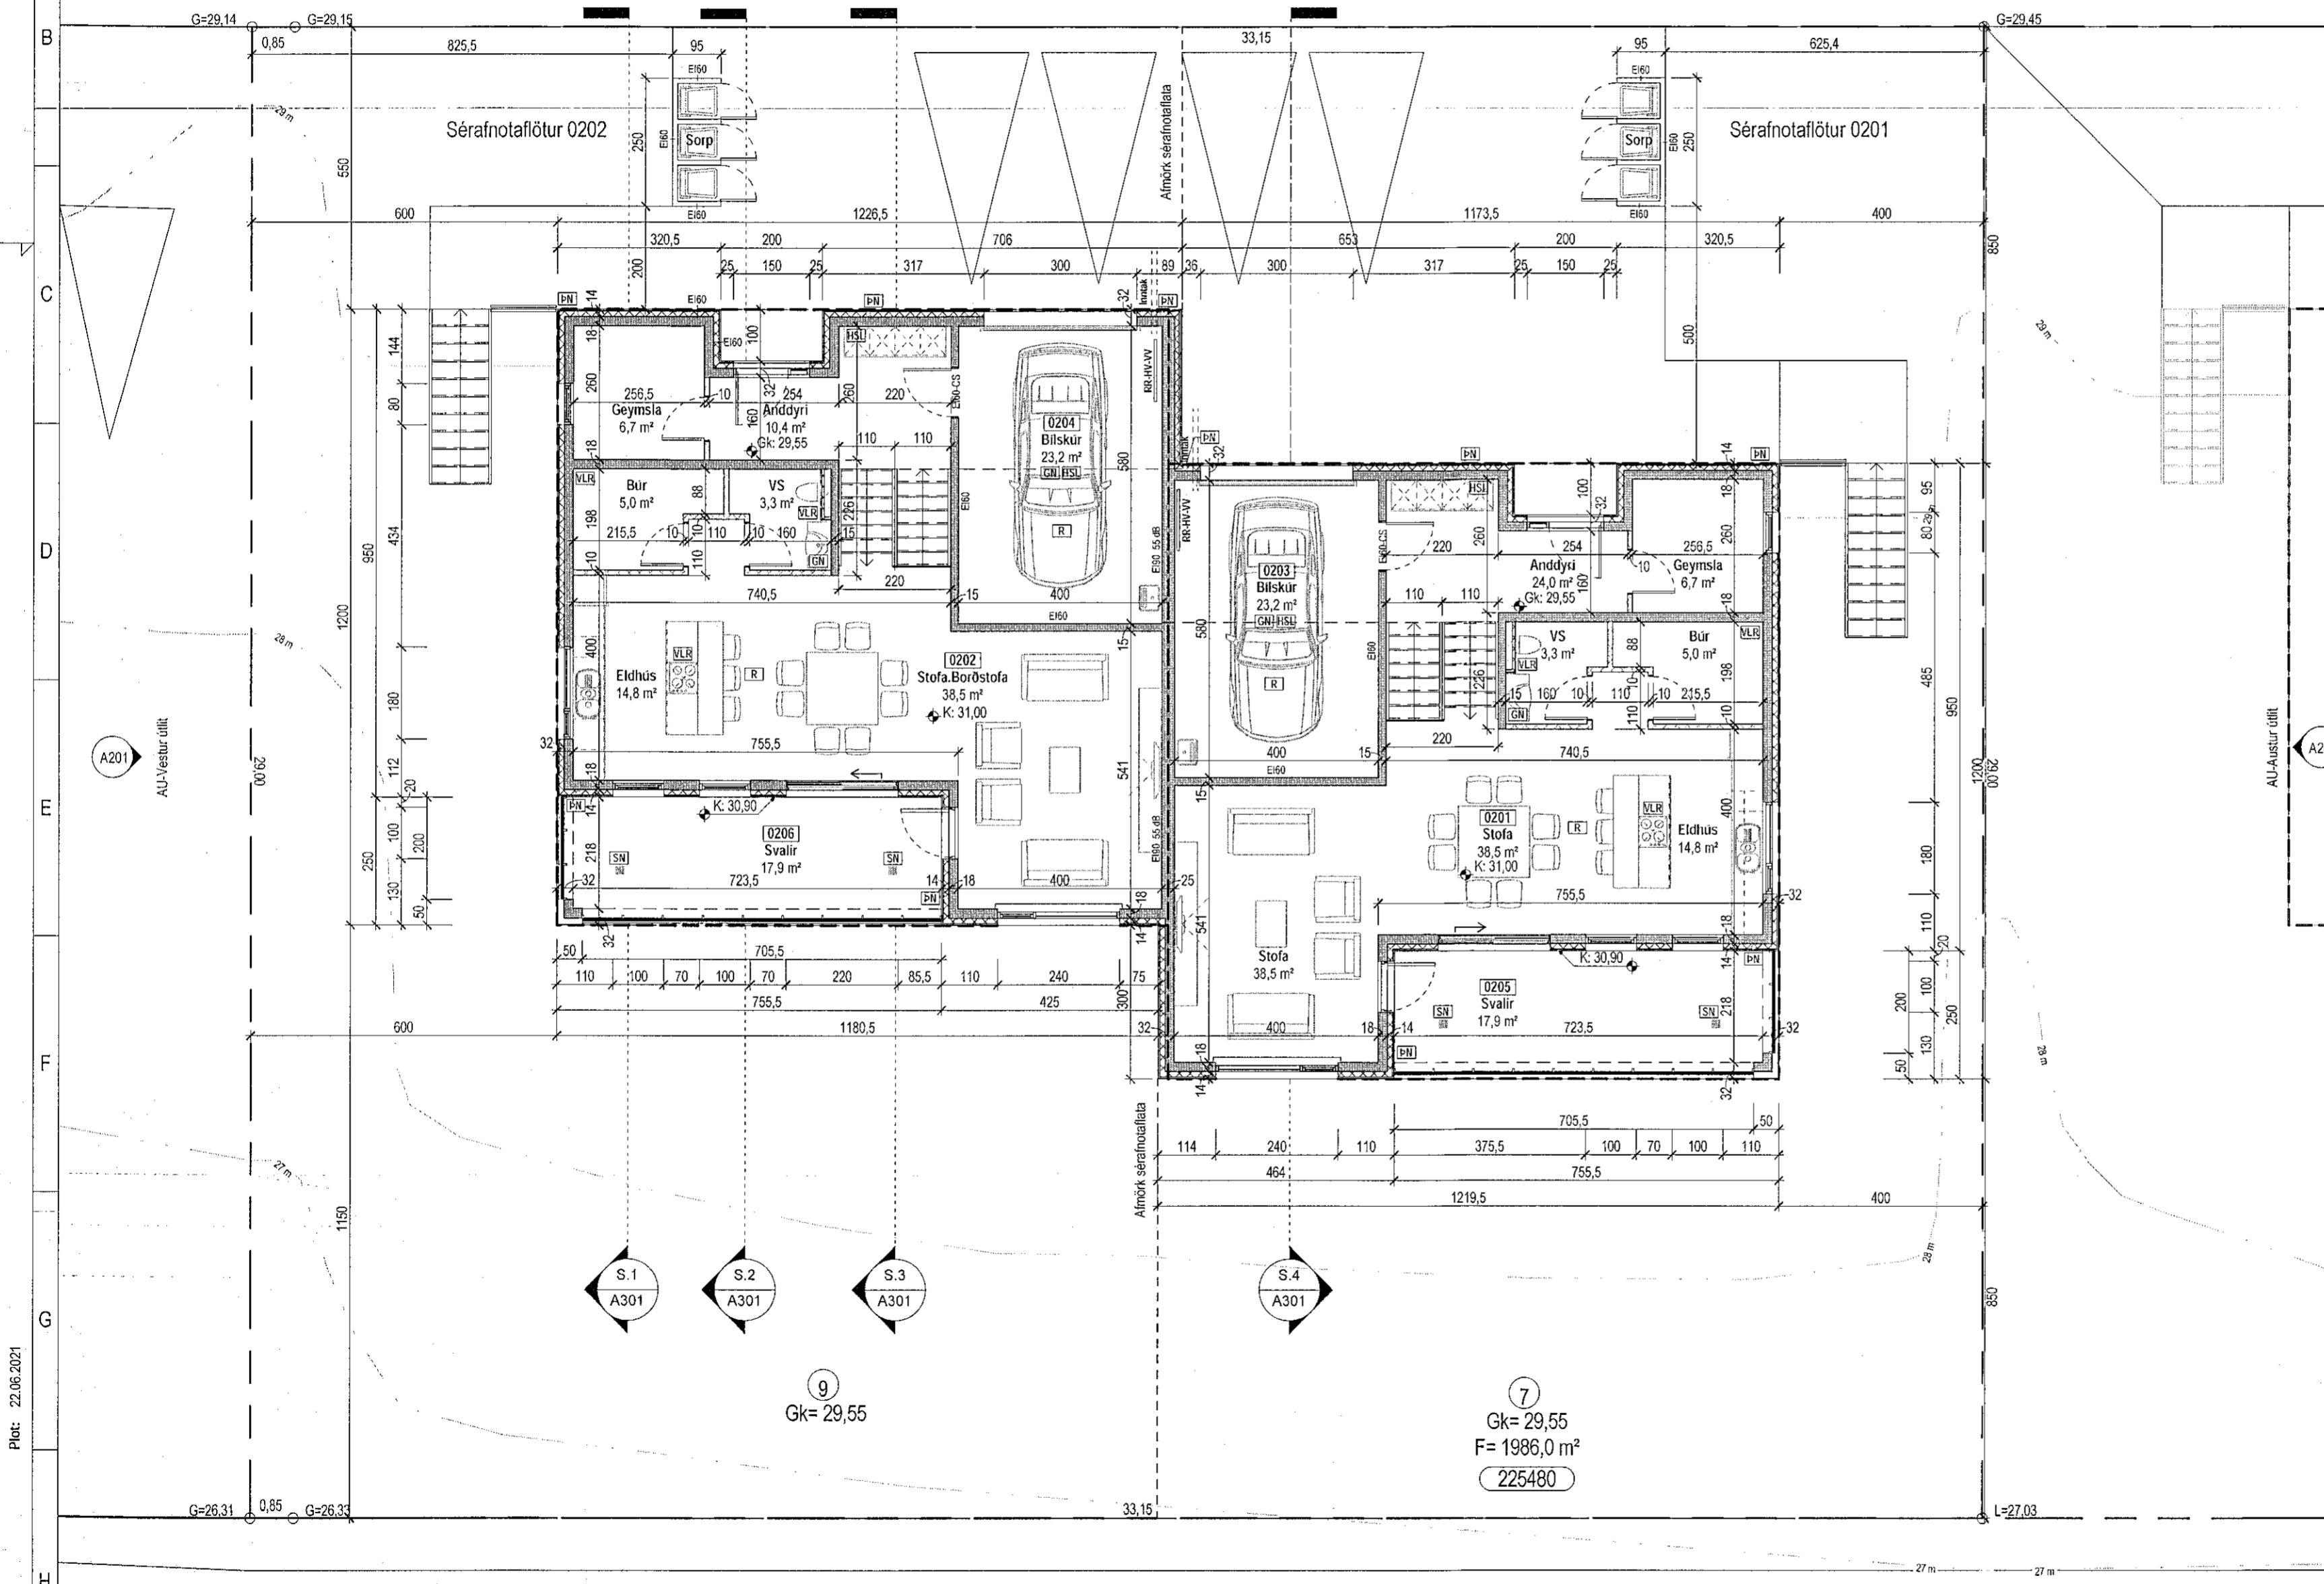

Grunnmynd 1. hæð  
1:100

Save: 7.4.2022 13:58:18 Plot: 22.06.2021

Copyright © KRark. Hönnuð áskilur sér allan rétt á teikningum - Fjölföldun er það skilflegu samþykki