


MANVIT
V. Þórnadóttir

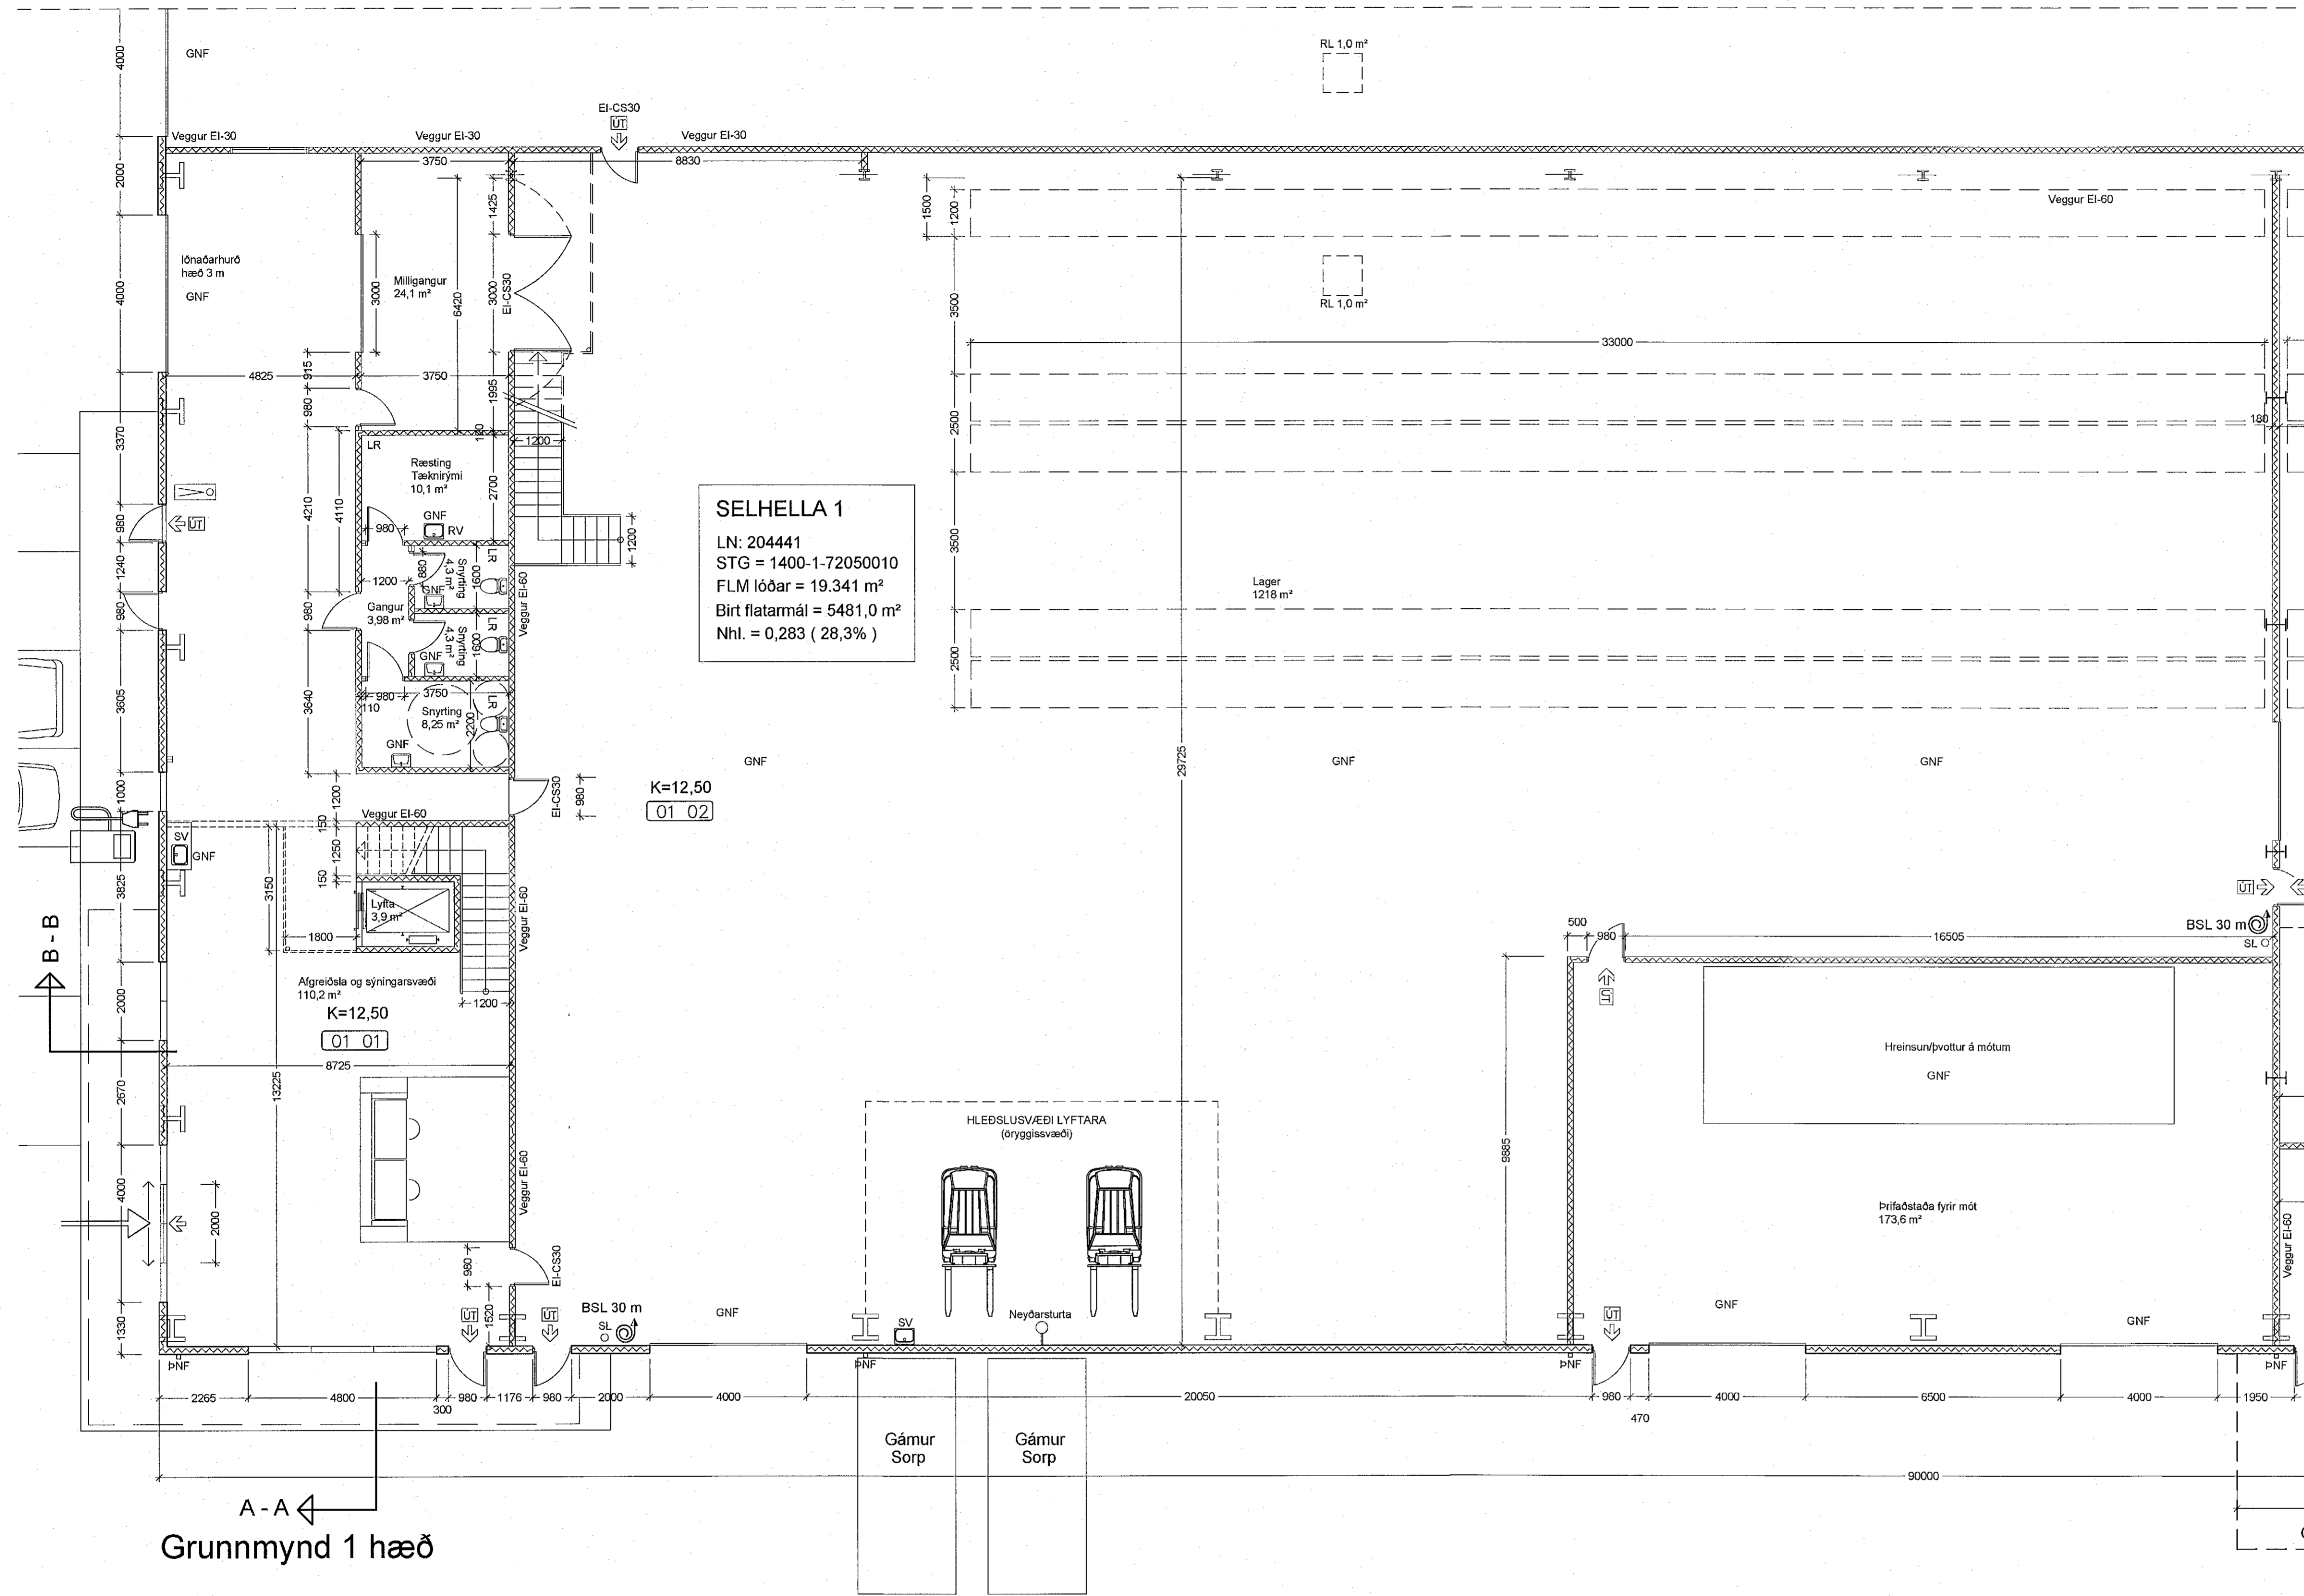

SELHELLA 1
LN: 204441
STG = 1400-1-72050010
FLM lóðar = 19.341 m²
Birt flatarmál = 5481,0 m²
Nhl. = 0,283 (28,3%)

K=12,50
01 02

K=12,50
01 01

A - A
Grunnmynd 1 hæð

HEILBRIGDISEFTIRLIT
HAFNARFIJARDAR-
OG KÖRVOGSSVÆÐIS
Gardastigi 5 - 21. apríl 2022
7/4 2022 *[Signature]*

Breytingar:
Breyting A, dags 01/04/2022
Starfsmannaástaða á 1 og 2 hæð í suðvesturhorni breytist.

Eldís ehf - Teiknistofa

Háholt 14
270 Mosfellsbær
Kt: 660609-2020
eldis@eldis.is
Gsm: 772-7733

[Signature]
Bjarni Þór Ólafsson
Byggingafræðingur B.Sc
Kt: 280769-3559

- GNF = GÖLFNIDURFALL
- SLO = SLOKKVITÆKI
- BO = BJÖRGUNAROP
- LR = LOFTREST RYMI
- [] = REYKSKYLAUKI
- K = SÝNIR PLÖTUHÆÐ ADALHÆÐAR
- DNF = ÞAKNIDURFÖLL
- RV = RÆSTIVASKUR
- SV = SKOLVASKUR

01 01 MATSHLUTA NÚMER FMR

- [] = JÄRNBENT STEINSTEYPA
- [] = EINANGRUN (PLAST)
- [] = LÉTTIR INNVEGGIR
- [] = LÉTTUR ÚTVEGGUR

[] = BRUNAVIÐVÖRUNARKERFI

VERK:
Selhella 1, 221 Hafnarfirði

TEIKNING:
Grunnmynd 1 hæðar.
Hluti 1 (suðvestur horn)

TEIKNING:
01/04/2022
MÆLIKVARÐI:
1:100

TEIKNINGARNR:
104