

MAJENIT
V. Pósth

HEILBRIGÐISEFTIRLIT
HAFNARFJÁRDAR-
OG KÖPAVAGSÁVÆÐIS
Gæðatorgi 5 - 21. hæð
H. Arnarson

Breytingar:

Breyting A, dags 01/04/2022
Starfsmannaástaða á 1 og 2 hæð í suðvesturhorni
breytist.

Eldís ehf - Teiknistofa

Háholt 14
270 Mosfellsbær
Kt: 660609-2020
eldis@eldis.is
Gsm: 772-7733


Bjarni Þór Ólafsson
Byggingafræðingur B.Sc
kt: 280769-3559

VERK:
Selhella 1, 221 Hafnarfirði

TEIKNING:
Grunnmynd 2 hæðar.
Suð-vestur horn

TEIKNAD:
01/04/2022
MÁLUNARSK:
1:100

TEIKNINGARNR:
108

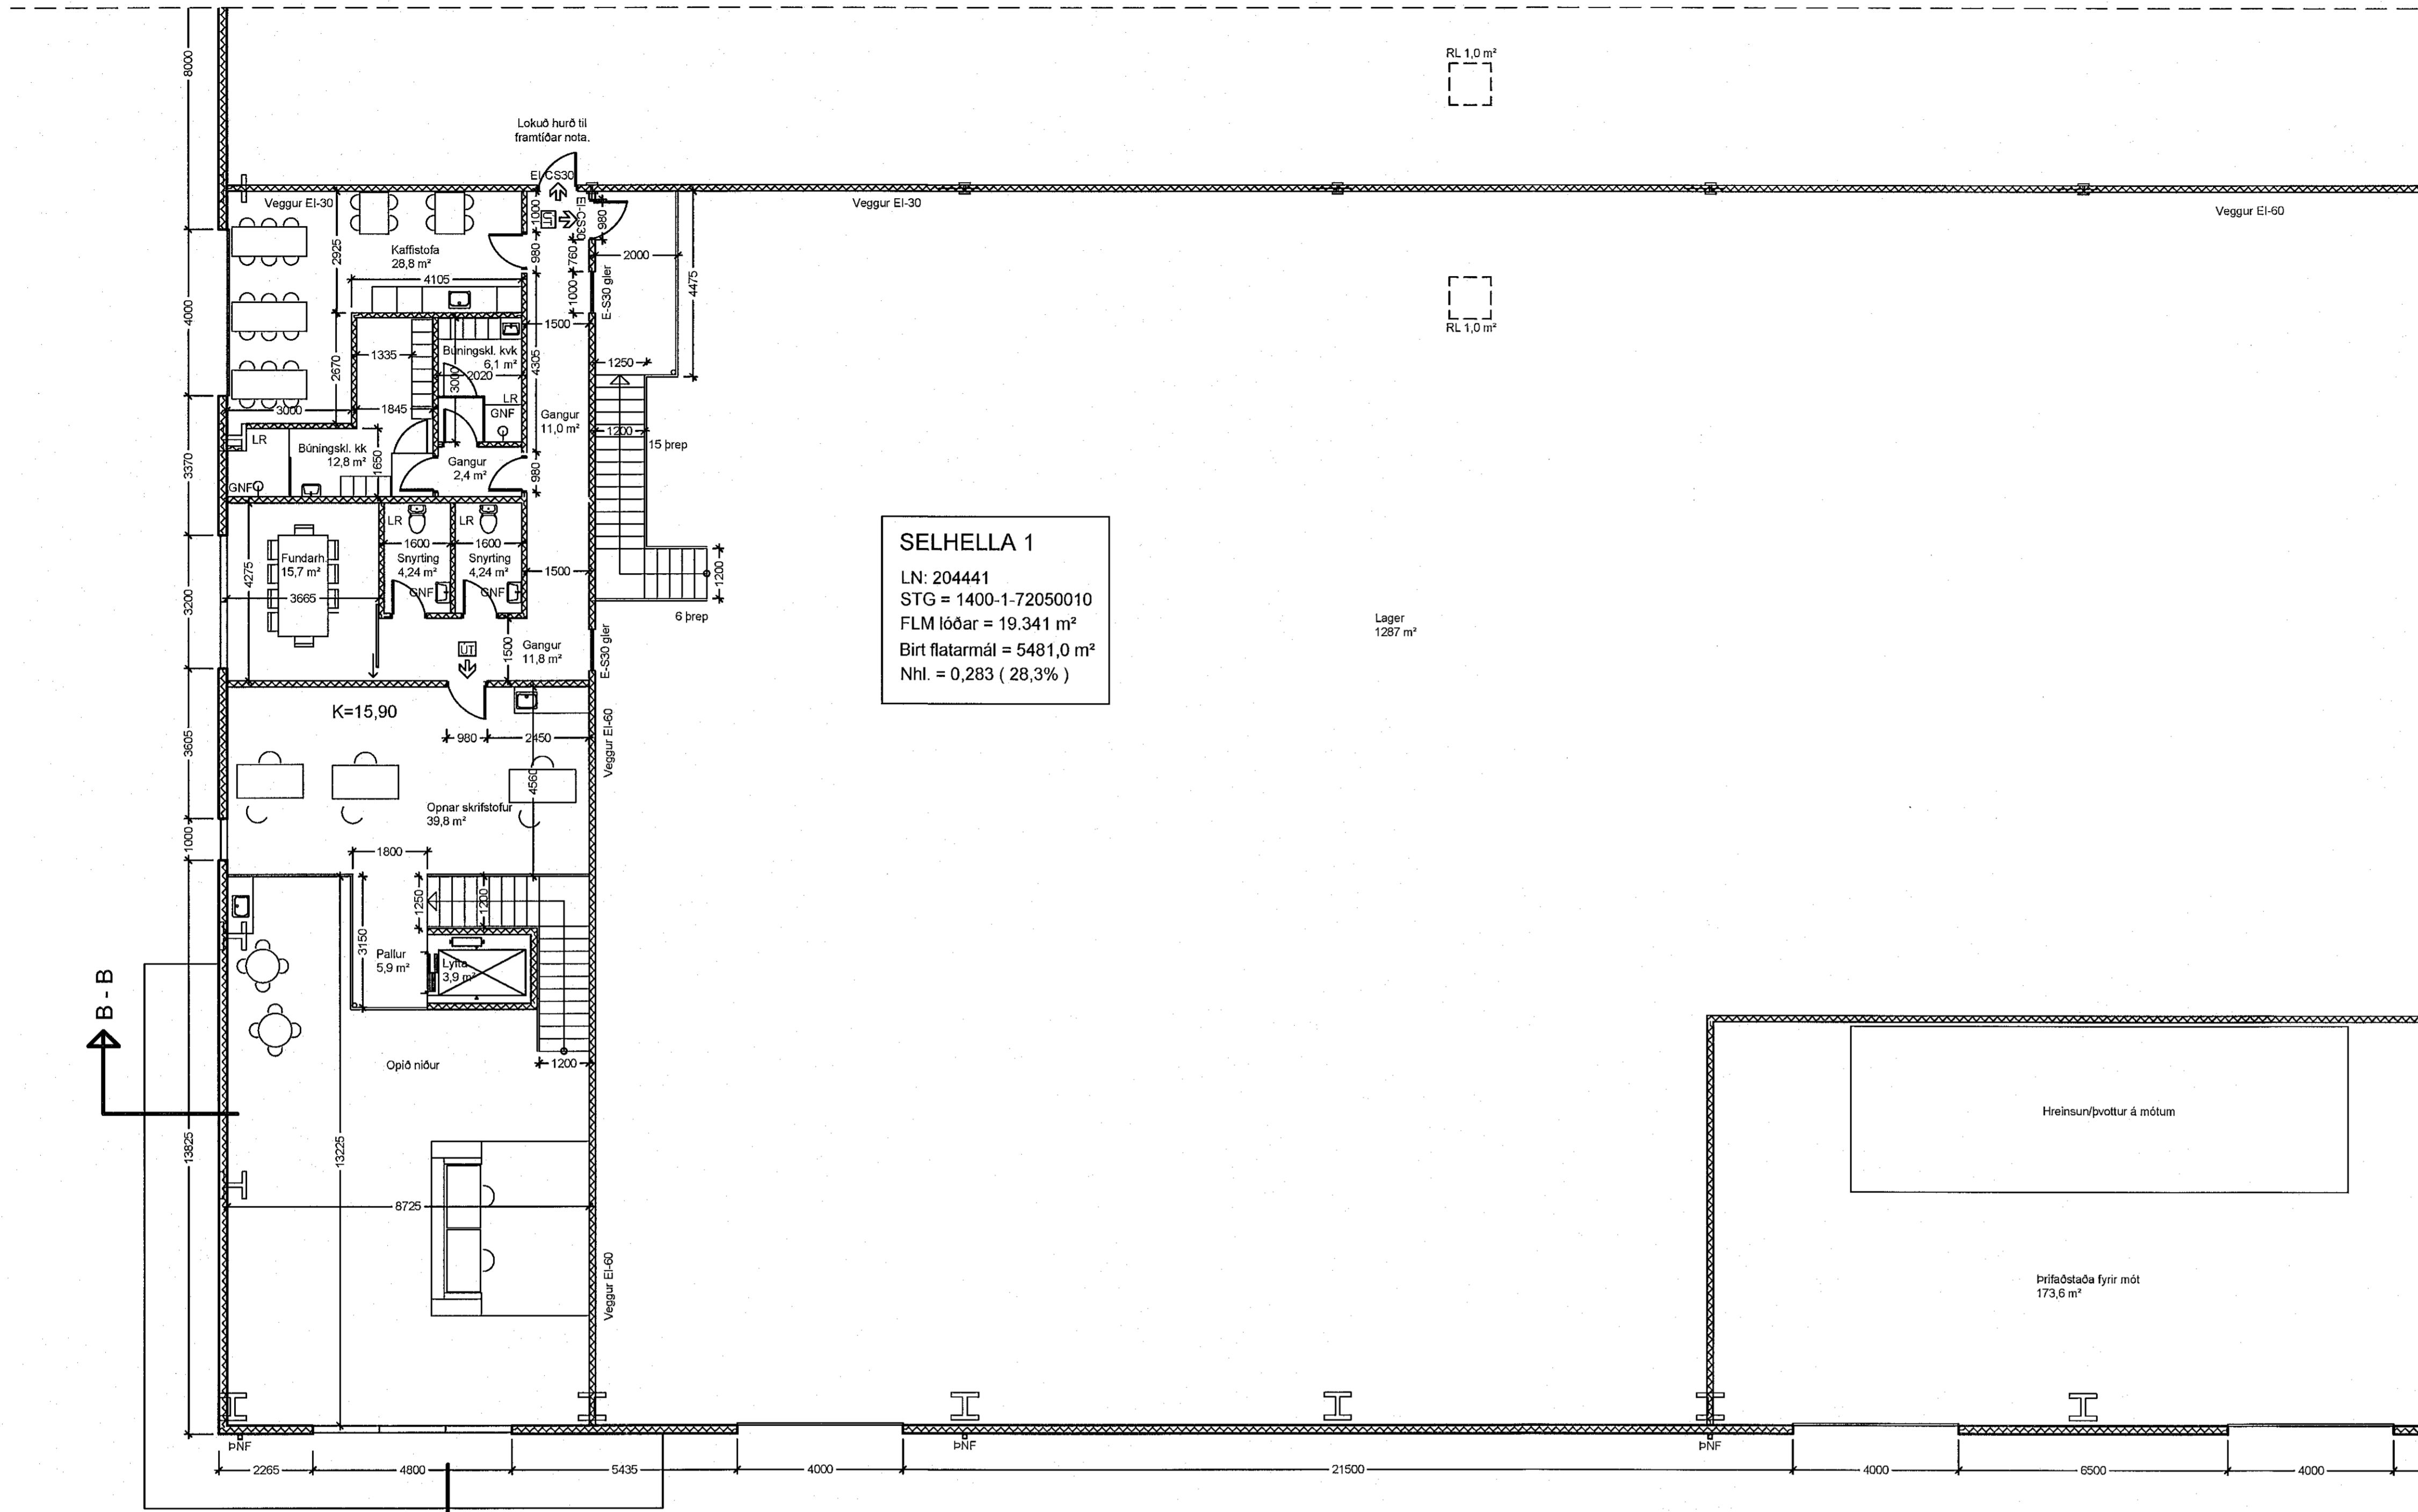

SELHELLA 1
LN: 204441
STG = 1400-1-72050010
FLM lóðar = 19.341 m²
Birt flatarmál = 5481,0 m²
Nhl. = 0,283 (28,3%)

A - A ←
Grunnmynd 2 hæð

- GNF = GÖLFNIDURFALL
 - SLO = SLÖKKVITÆKI
 - BO = BJÖRGUNAROP
 - LR = LOFTRÆST RYMI
 - RI = REYKSHYRNARI
 - K = SYNIR PLOTUHVÆÐ AÐALHÆÐAR
 - PNF = ÞAKNIDURFÖLL
 - RV = RÆSTIVASKUR
 - SV = SKOLVASKUR
- 01 01 MATSHLUTA NÚMÉR FMR
- = JÄRNBENT STEINSTEYPA
 - = EINANGRUN (PLAST)
 - = LÉTTIR INNVEGGIR
 - = LÉTTUR ÚTVEGGUR
 - = BRUNAVIBVÖRUNARKERFI