
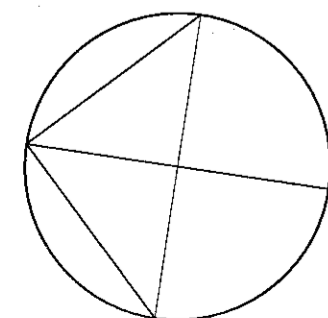


BÆJARHRAUN 26
STÆRÐ LÓÐAR 1817,1 m²

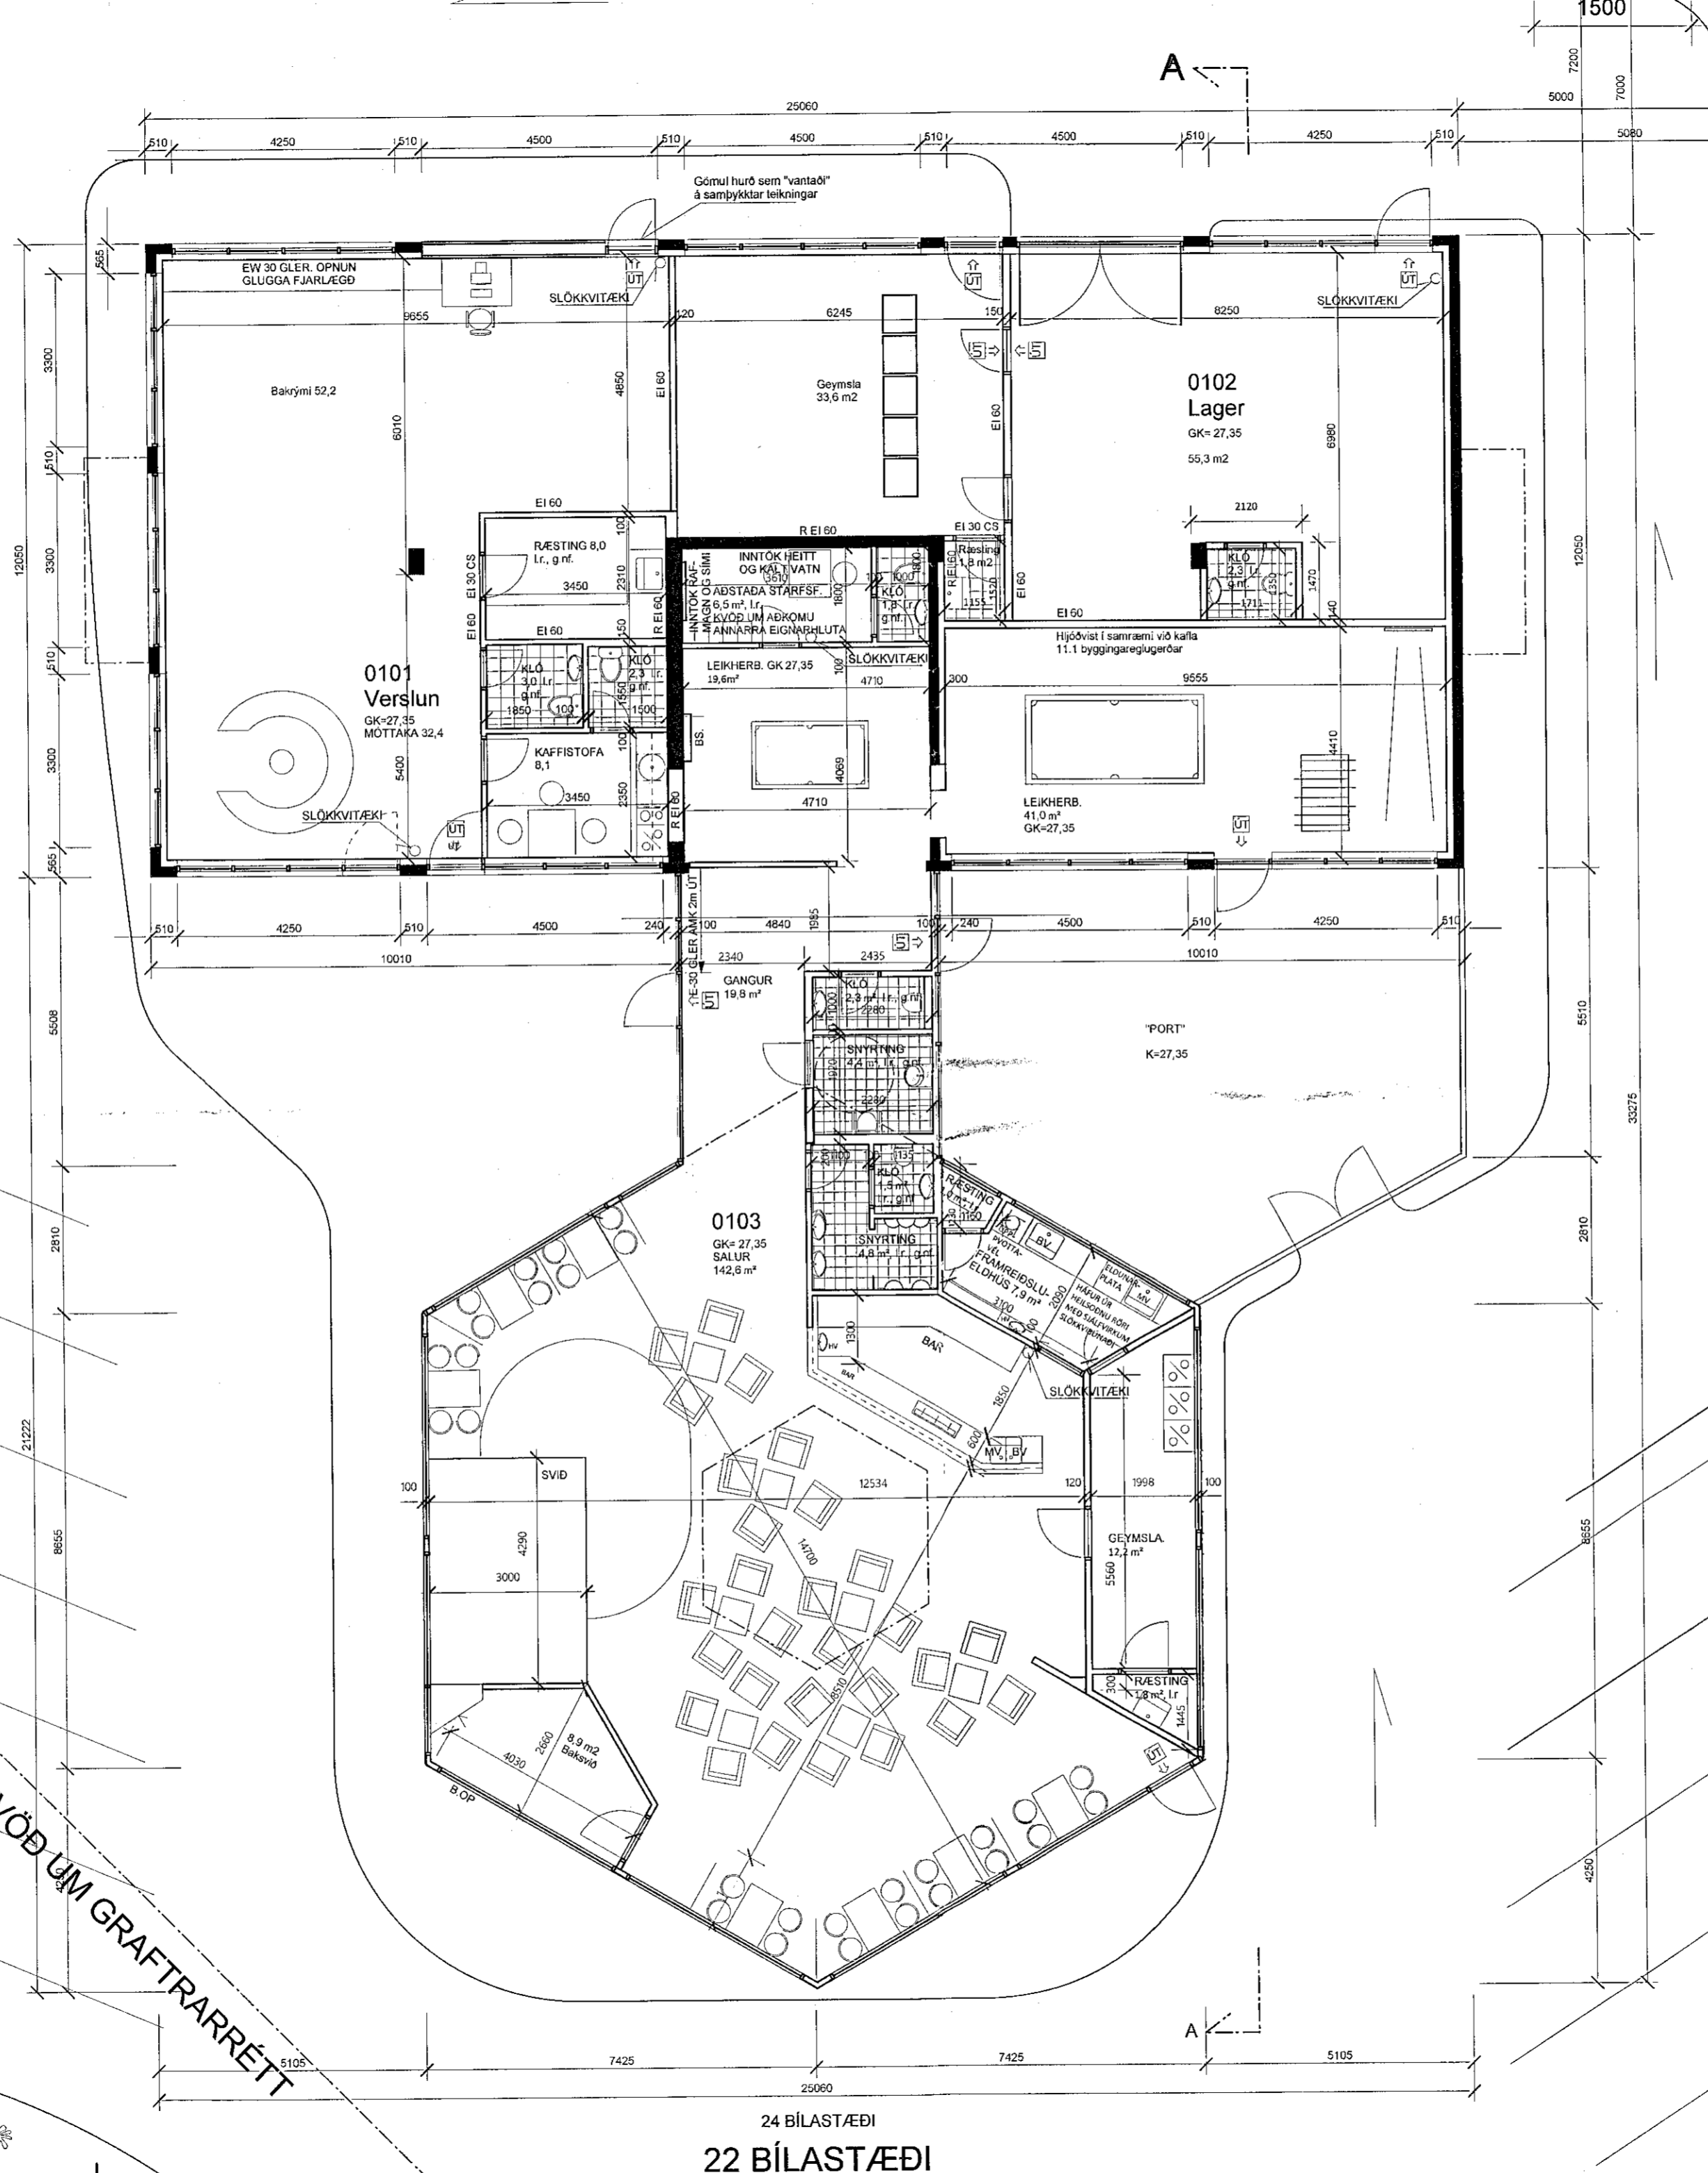

Grunnmynd 1. hæð

KVÖÐUM GRAFTRARRETT

24 BÍLASTÆÐI
22 BÍLASTÆÐI

Samþykkt þann
15. JAN. 2020

Byggingarfulltrúinn í Hafnarfirði
Jóhann Þrymason

Samþykkt þann
07. APR. 2020

Byggingarfulltrúinn í Hafnarfirði
Jóhann Þrymason

HEILBRIGDISEFTIRLIT
HAFNARFJARDAR-
OG KÓPAVOGSSVÆÐIS
Garðatorgi 5 - 210 Garðabæ

31.12.2020 *Kristján*

BREYTINGAR:		
NR.	DAGS.	BREYTING
01	27.12.19	Eldhús

TEIKNING.IS
arkitektúr og umhverfi

Hrauntunga 85, 200 Kópavogi
sími: 824 4555 / 552 9696

Gunnlaugur Jónsson
Gunnlaugur Jónsson kt. 090462 2299
netfang: gunnlaugurj@gmail.com

SAMÞYKKT

Unnið fyrir: Innak ehf, kt: 620107-1070

VERK: Íslenski rokkbarinn
Bæjarhraun 26, Hf

TEIKNING: Grunnmynd 1. hæð

KVARÐI: 1:100

DAGS: 27.12.2019

TEIKNAD AF: GJ

TEIKNING NR. 190603