


Öll mál og aðstæður athugið á staðnum áður en smíði hefst.
Ekki skal mieta upp af teikningu.
PPVerk skal tilkynnt um ósamræmi eða hugsanleg vafatrúð
er upp koma að koma.

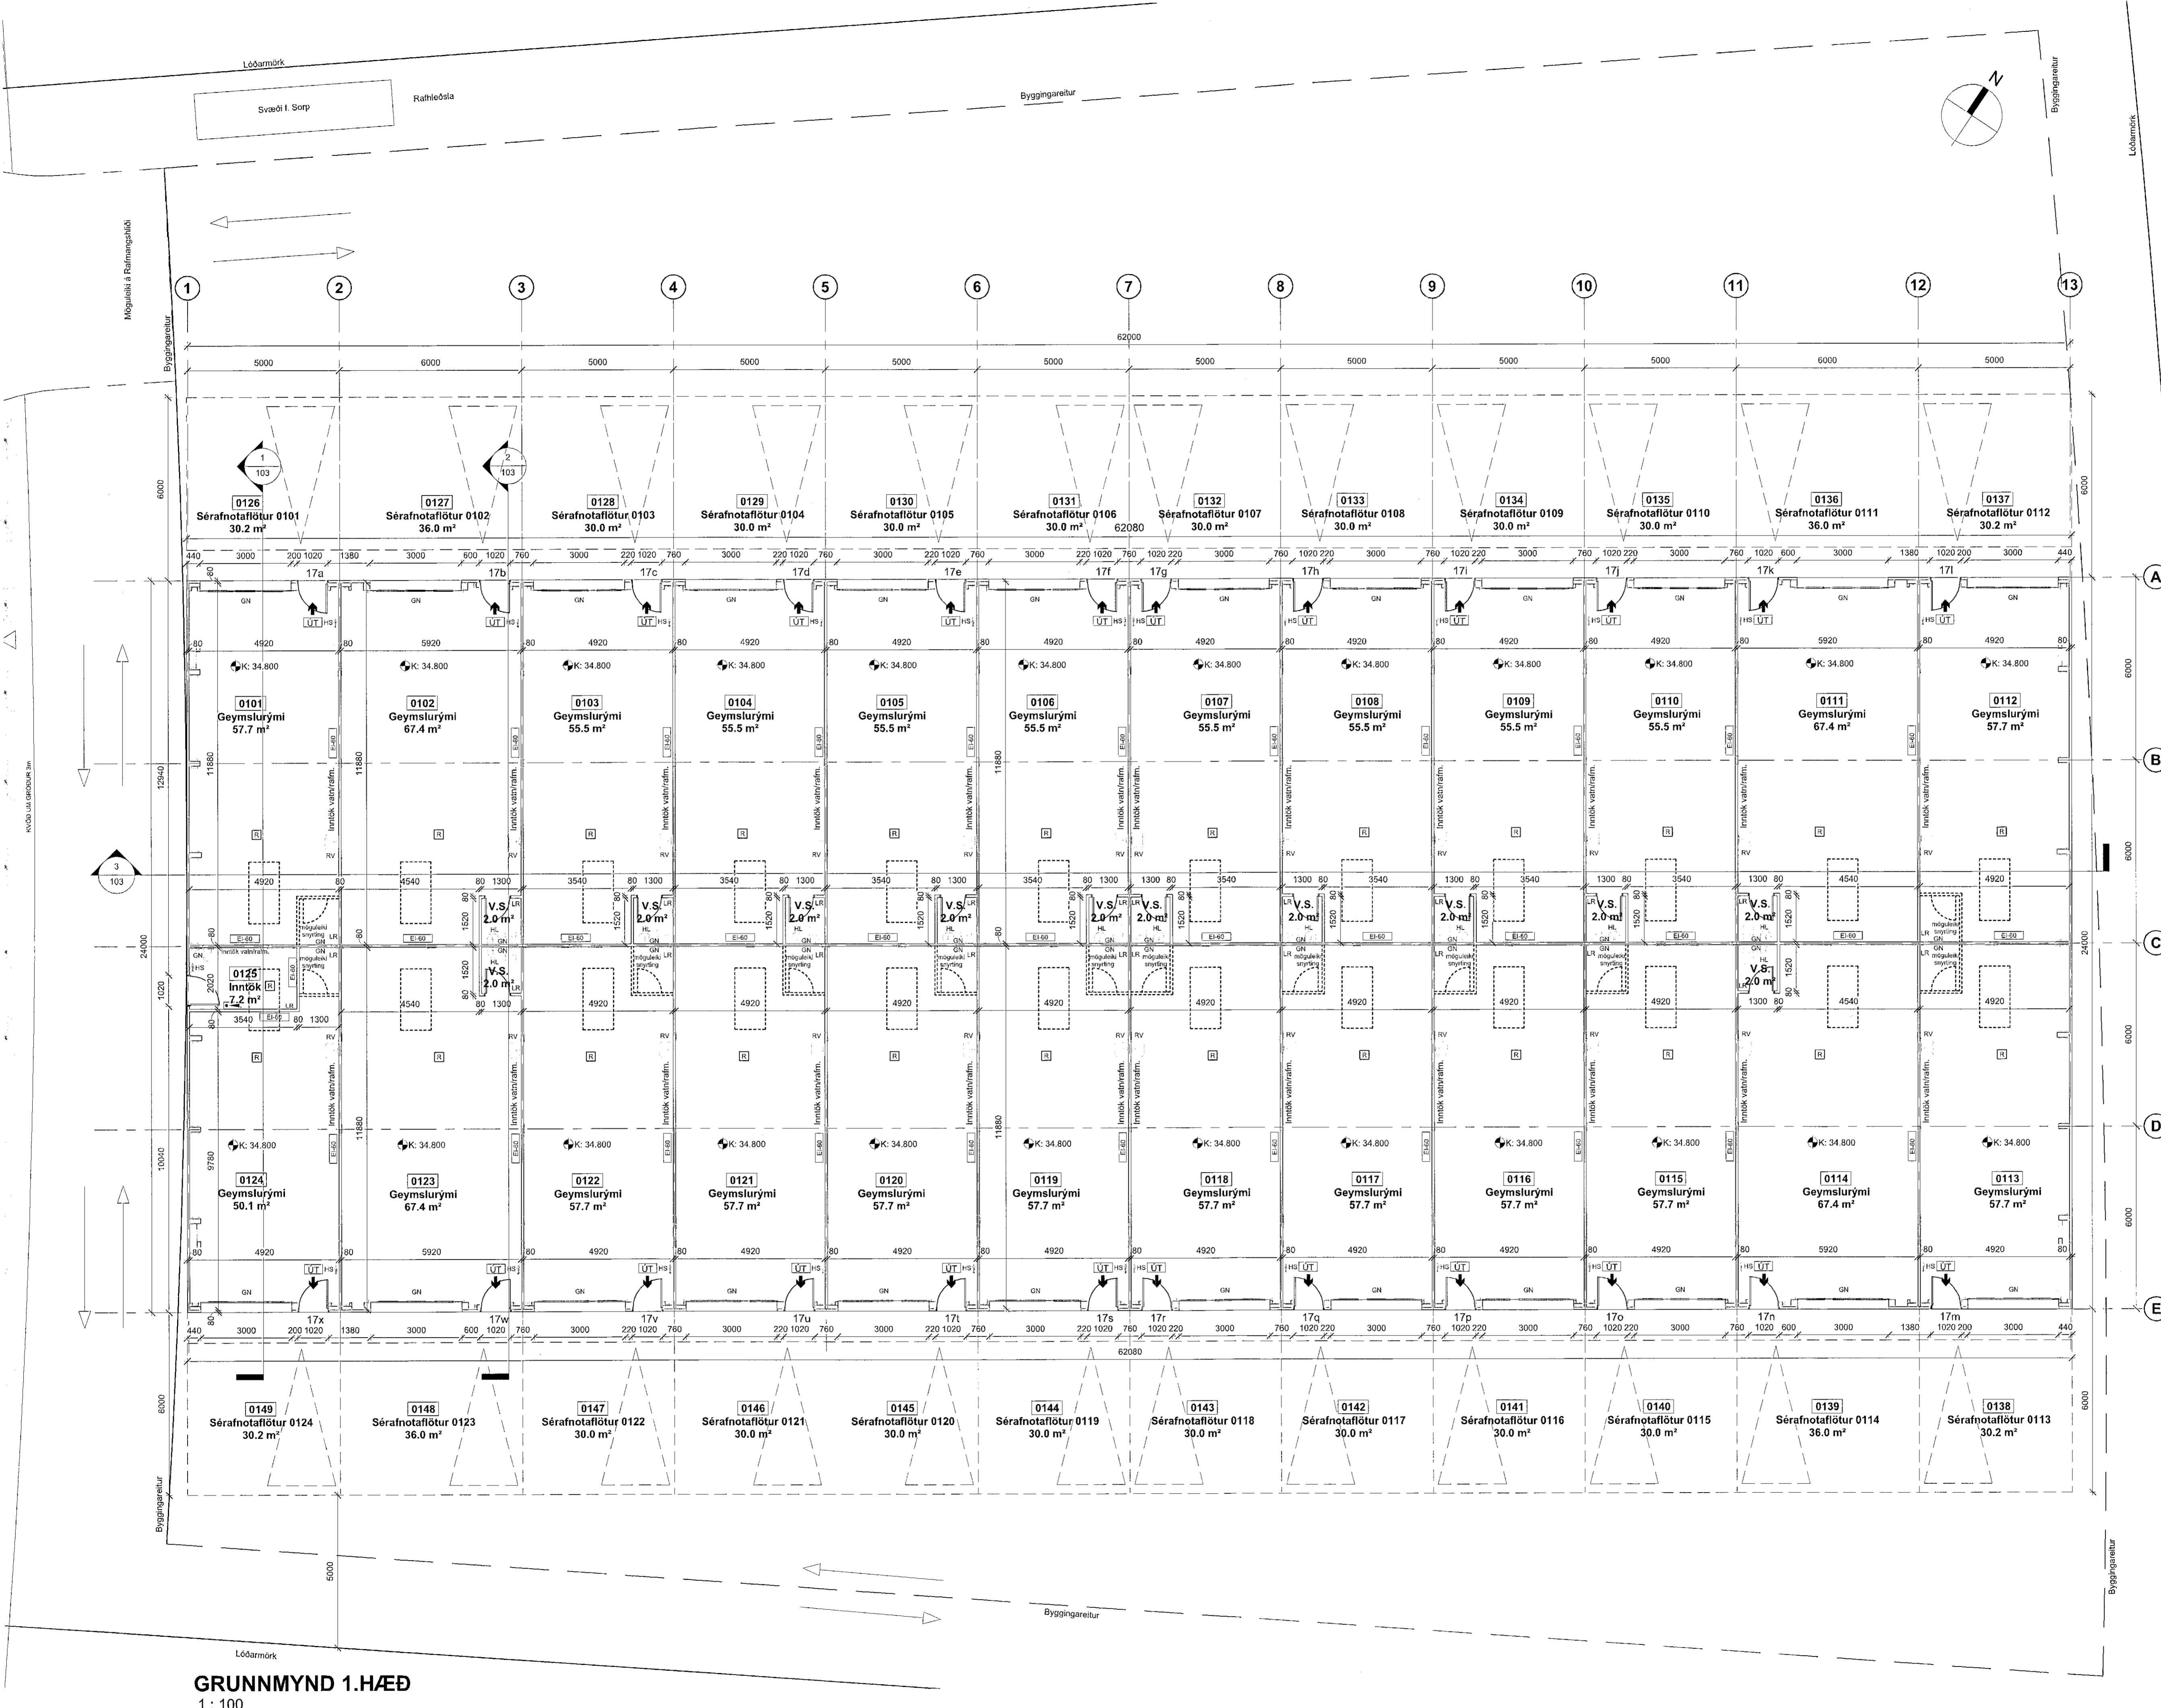

GRUNNMYND 1.HÆÐ
1: 100

SHS 17.04.2022
A Ath. byggingarfulltrúi og SHS PP 18.4.2022
Útg. Breyting Hönnuður: Dags.

PPVERK

Dýlgata 1 | 210 G. Sími: 599-7173 | ppverk@ppverk.is | www.ppverk.is
Hönnuður: Páll Pálsson SL 200304729
Hönnunartími: Páll Pálsson SL 200304729

Borgahella 17, Hafnarfjörður

Grunnmynd 1. hæð

Dags:	24. mars 2022	Mkv.:	Skv. Teikn.
Teiknað / Hannað:		Stærð:	
PP/PP:		A1	
Verknr.:	22-001	Nr. teikningar:	102
		Útgáfa:	A