


SKÝRINGAR:  
--- Byggingarreitir

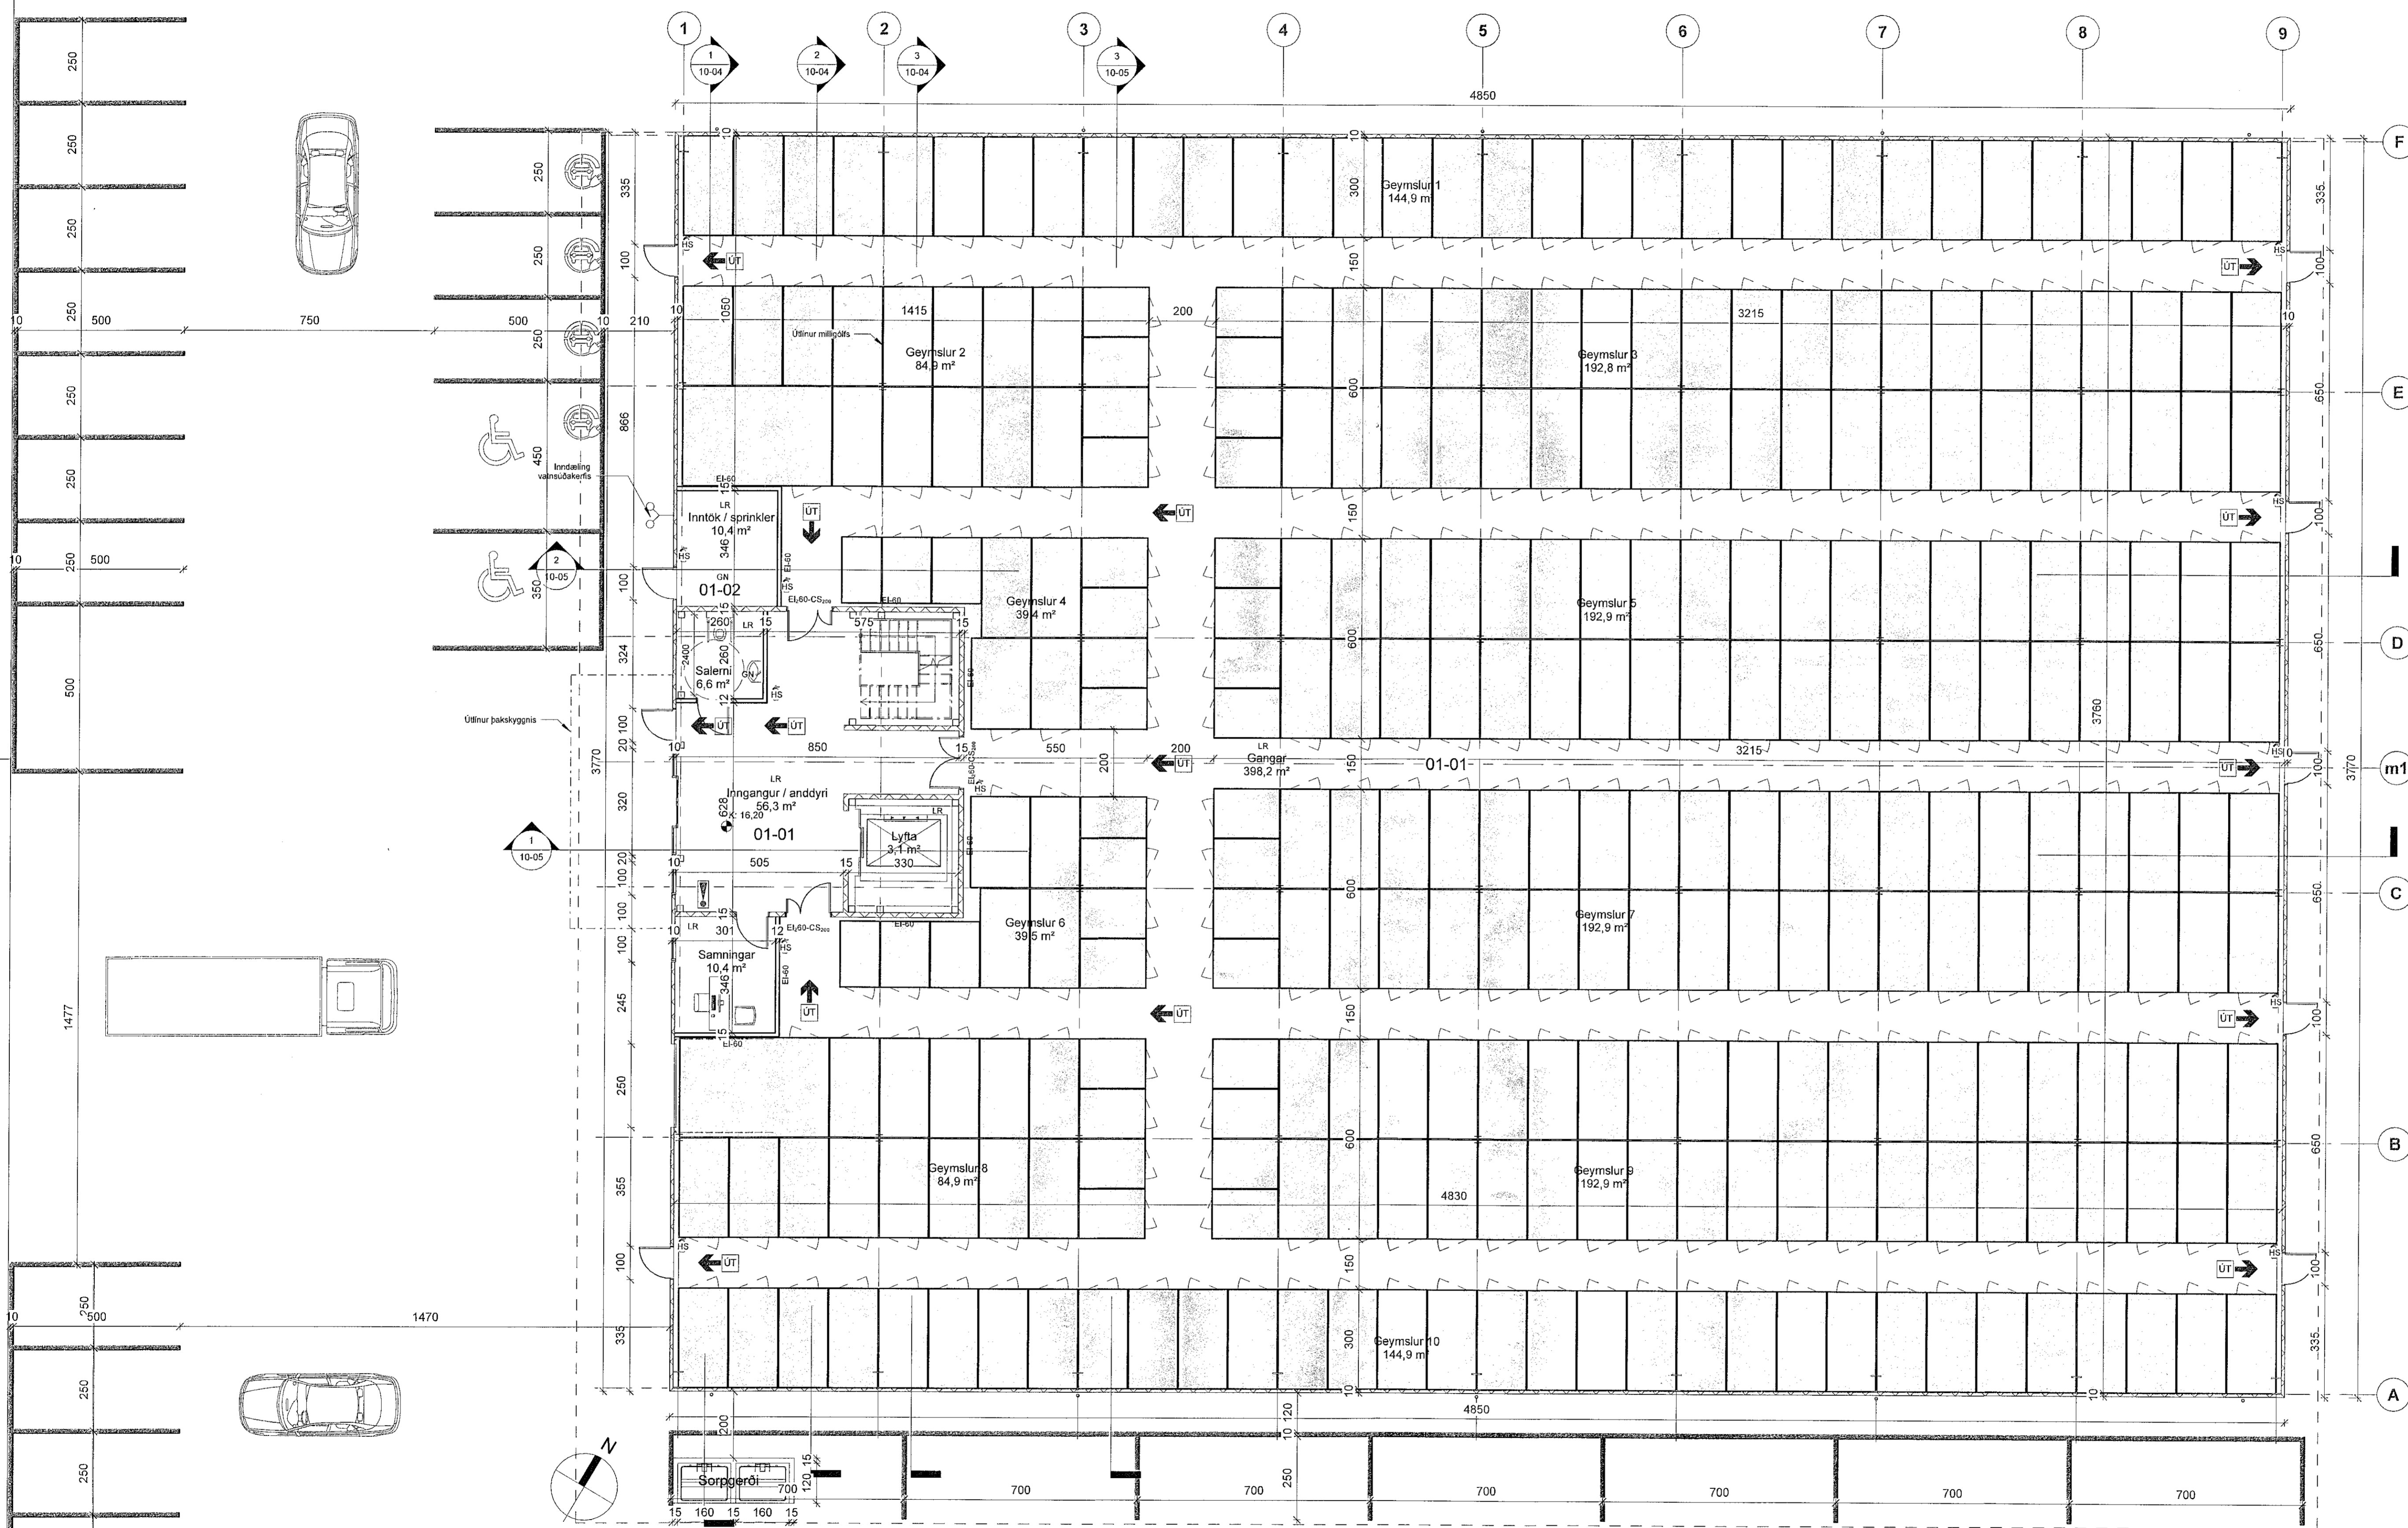

1 1. hæð 100  
1:100

SHS  
07. mars 2023

BRUNÁHÖNNUN  
20  
© 2023 SHS

ÚTG. | TEIKN. | YFIRF. | DAGS. | SKÝRING

ASK arkitektar hf.  
Götgatgata 9, 101 Reykjavík  
Sími 515 0300 www.ask.is

ÁRITUN HÖNNUNAR ADALUPPRÁTTA  
Óssur Óssurson  
Byggingarfrádráttur B.F.F. | N. 221171-0229  
oskur@ask.is

ASK  
ARKITEKTAR

VERKFERNI  
Geymslur  
Stálhella 14

TEIKNAD TERNINGAR  
10-ADALTEIKNING

HEITI TERNINGAR  
GRUNNMYNDIR

MOX. I A1  
1:100  
HARNAÐ ASK  
TERNAÐ OI  
YFIRF. TH  
DAGS. 24.02.2023  
ÚTGAFA

VERKFERNI: 2225 AUKMERKI - NÖMUR TERNINGAR: 10-02

© ÖLL AFRÖT OG ÁRITUN TERNINGAR ER HÉÐ SAMÞYKKT ÁSK ARKITEKTAR. ENGI SÖL, MÆLA UPP AF TERNINGU.