


Tákn			
GN	= Götufurfall	Brúatákn	
HN	= Pakanfurfall	Veggir og hæðskil	
SN	= Svellanfurfall	EI60	
LR	= Lofttrénging	EI90	
VLR	= Vöðumúr lofttrénging	A-EI60	
PK	= Póstkassar	A-EI120	
NL	= Neyðarjós	RE60	
BO	= Björgunastöpp	REI120	
R	= Reykistýgi	A-REI120	
HSL	= Handsóknivæðing	Gluggar	
ÚT	= Mörkur útgangur	E30	
HV	= Pittavotta		
VV	= Vatnsvotta		
RR	= Rafmagnsvotta		
ÚK	= Útkrani		
DS	= Dyrastim		
BS	= Byggingarstærð		
BS	= Fyllistigi við björgunastöpp		
BS	= Brúmaslanga		
BS	= Stigleðsla		
BS	= Stigleðsla út		
BS	= Stigleðsla brunavörðunarkerfis		
BS	= Inntak		
BS	= Blástæði fyrir fasta		

Útg.	Dags.	Lýsing	Nafn
1	28.02.2023	Breytingar á landslagi, útbúðum og göngugögnum innan lóða. Breytingar á sérfrótareitum 01-0103, 01-0104 og 02-0107.	RCM

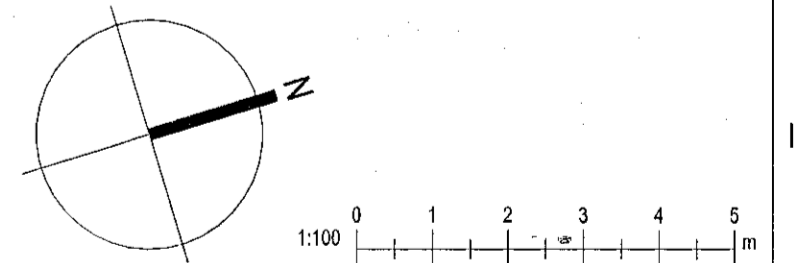

KRark Kristinn Ragnarsson arkitekt ehf.
Hilðasmári 10 - 2.hæð, 201 Kópavogur, Ísland
Sí: 594 2255, Fax: 544 4225
Kf: 5812983089, www.krark.is, krark@krark.is

Drangsskárd 11 / Hádegisskárd 20
Hafnarfjörður

Landnúmer: 225473 Staðgreinir: Fjöbýlishús

Grunnmynd 1.hæð

Aðalupplýsingar	
Hönnun:	KR RCM
Verkefnastjórn:	RCM
Mælikvarði:	1:100
Teiknað:	HGR AHF
Dagsetning:	28.05.2021
Yfirfarið:	RCM LPM
Bláð:	Útgáfa:
Samþykkt:	
Kristinn Ragnarsson Kf: 1209442669	A101a 1

