


**SKÝRINGAR:**

- Steypur 3veggur, einangaður með t.d. 100 mm stólskiðlanngun og klæðtur alkíleðringu.
- Steypur innveggur
- Helfbundin innveggur t.d. 70 mm glás úr 600 mm, klædd 2x13 mm gísl eða 1x16 mm spóspjótum/klánnun.
- Lettur veggur sem verður fyrir vaxarárin. Klæddur rakaþéttu gísl.

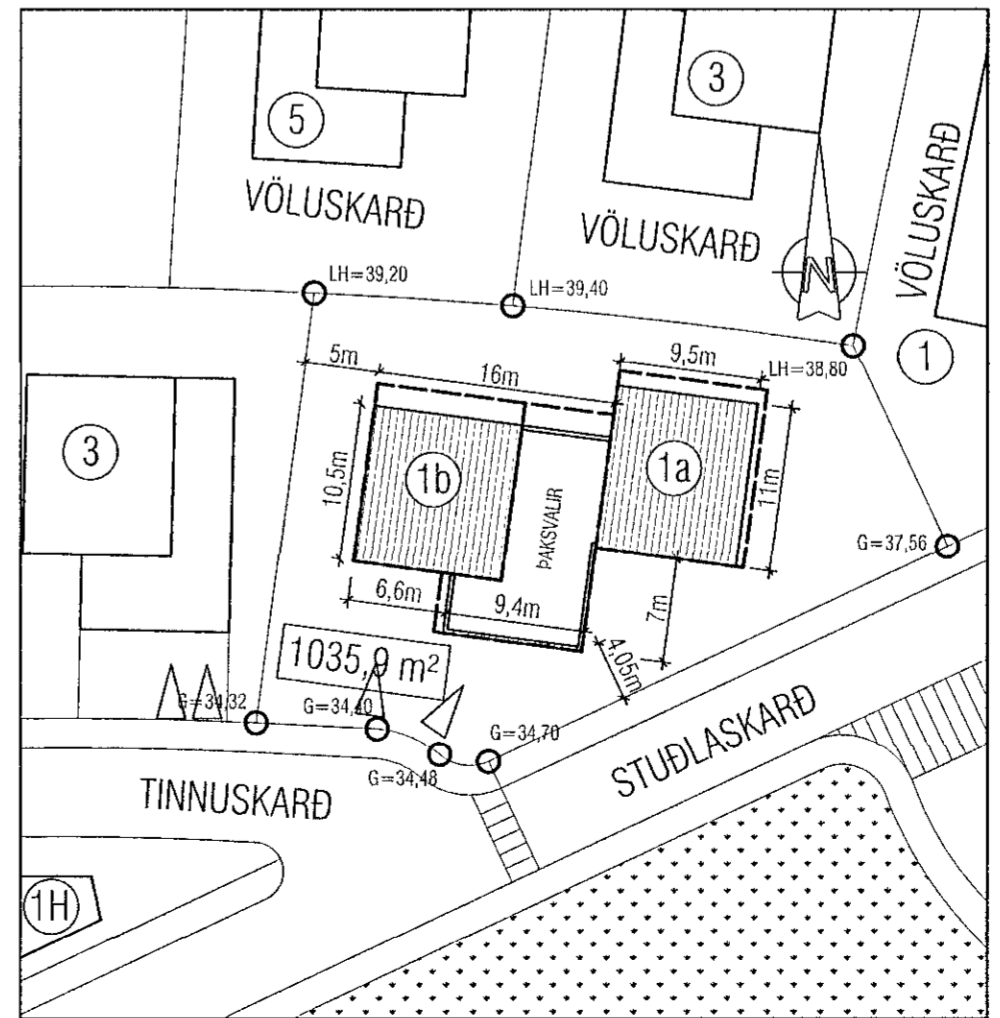

AFSTÖÐUMYND - 1:500

**Samþykkt þann**  
**4. MAÍ 2022**  
 Byggingarfulltrúinn í Hafnarfirði  
*Kristinn Þorvaldur*

Útgáfa	Lýsing	Dags.
-		
-		
-		
-		
-		

SHS 12.04.2022

**VEKTOR**  
 - hönnun og ráðgjöf -  
 Síðumúla 3, 108 Rvk, s: 554-6650 / 897-5363

Tinnuskarð 1, Hafnarfirði

Grunnmynd 1.hæð og afstöðumynd

Hannað	SH	Telmað	EBHO	Telkn. nr. <b>A-02</b>
Dagsetning	11.04.22	Mkv.	1:100, 1:500	

Sigurður Hafsteinsson kt. 030859-7749  
 Byggingaæknifræðingur  
 Netfang: sigurdur@vektor.is

Samþykkt hönnuð:

Samþykkt hönnuð / samræmingarhönnuð: