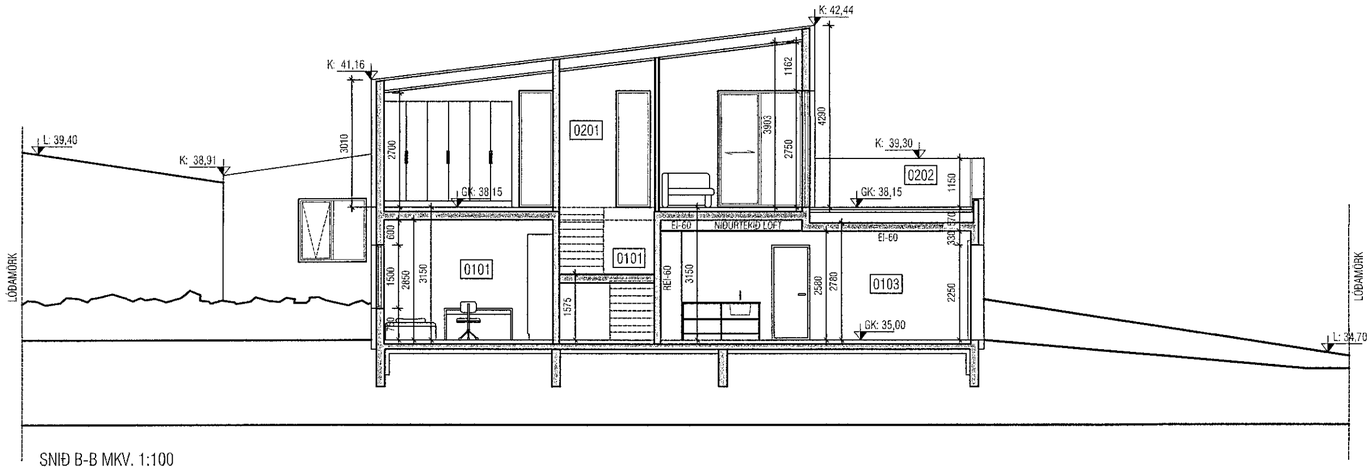

SNIÐ B-B MKV. 1:100

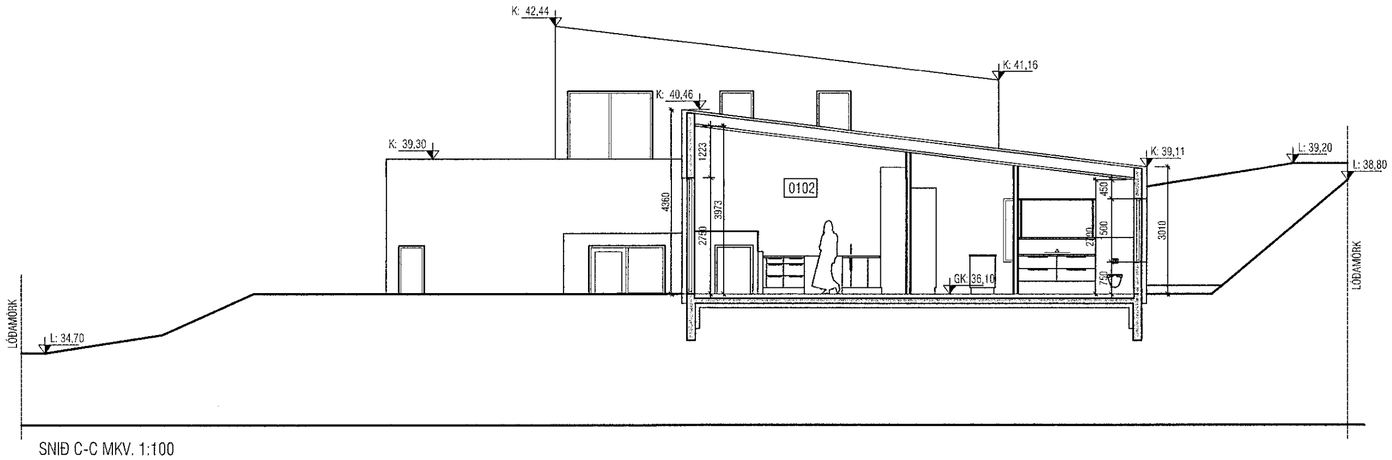

SNIÐ C-C MKV. 1:100

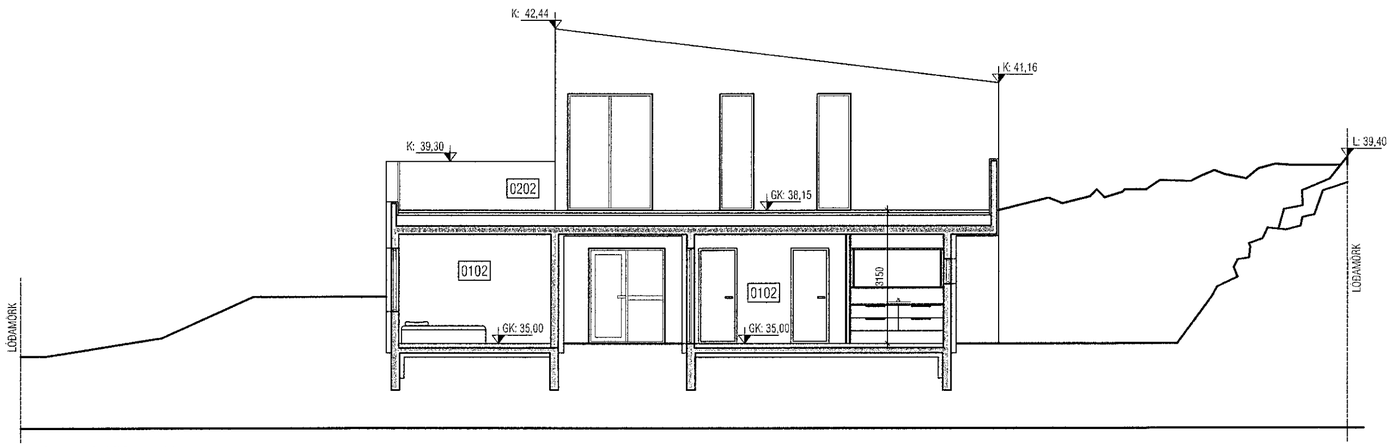

SNIÐ D-D MKV. 1:100

Samþykkt þann
4. MAÍ 2022
Byggingarfulltrúinn í Hafnarfirði

Útgáfa	Lýsing	Dags.
–		
–		
–		
–		
–		

SHS 12.04.2022

VEKTOR
- hönnun og ráðgjöf -
Síðumúla 3, 108 Rvk, s: 554-6650 / 897-5363

Tinnuskarð 1, Hafnarfirði

Snið B-B, C-C og D-D

Hannað	Teiknað	Teikn. nr.
SH	EBHO	A-05
Dagsetning: 11.04.22	Mkv.: 1:100	

Sigurður Hafsteinsson kt. 030859-7749
Byggingatæknifræðingur
Netfang: sigurdur@vektor.is

Samþykkt hönnuðar:

Samþykkt aðalhönnuðar / samræmingarhönnuðar:

Blaðst. A2