


grunnmynd efri hæð

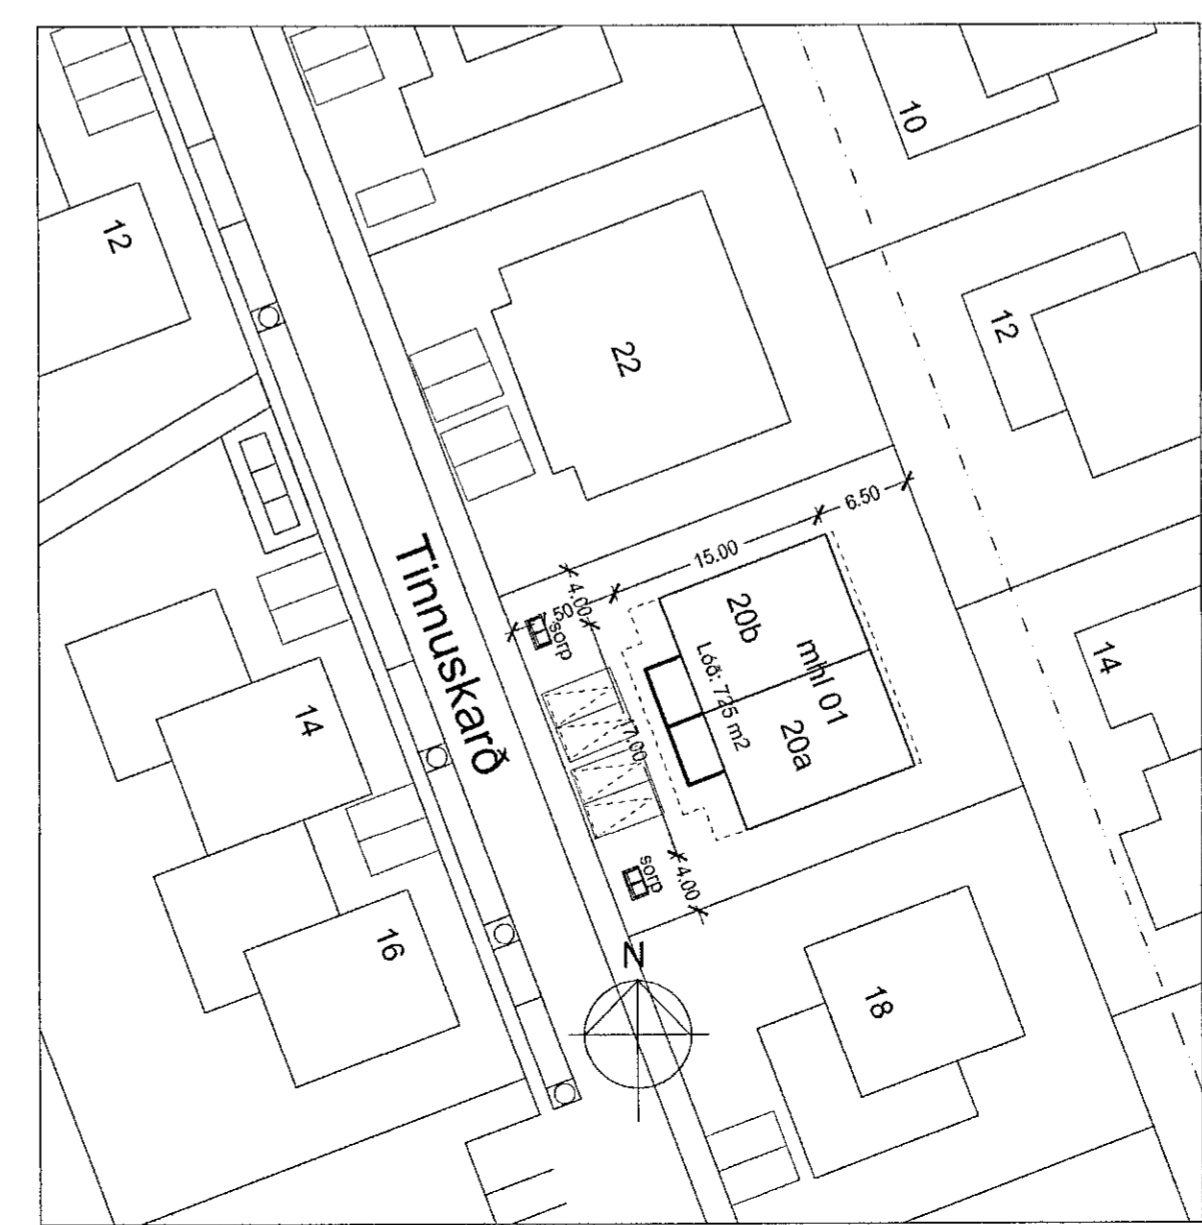

afstöðumynd 1/500

Samþykkt þann
4. MAÍ 2022
Byggingartulluráðinn í Hafnarfirði
Sigrún Þrymsdóttir

SBS
3.05.2022

TINNUSKARD 20 - HAFNARFIRÐI	
GRUNNMYNDIR AFSTÖDUMYND	
MKV: 1:100	DAGS: APRIL - 2022 A2
smari.bjornsson@gmail.com	SÍMI: 868 1300
Smári Björnsson kt.1002755899	NR 1

J