


Samþykkt þann
13. apríl 2022
Byggingafulltrúgönn í Hafnarfirði
S. Á. Á.

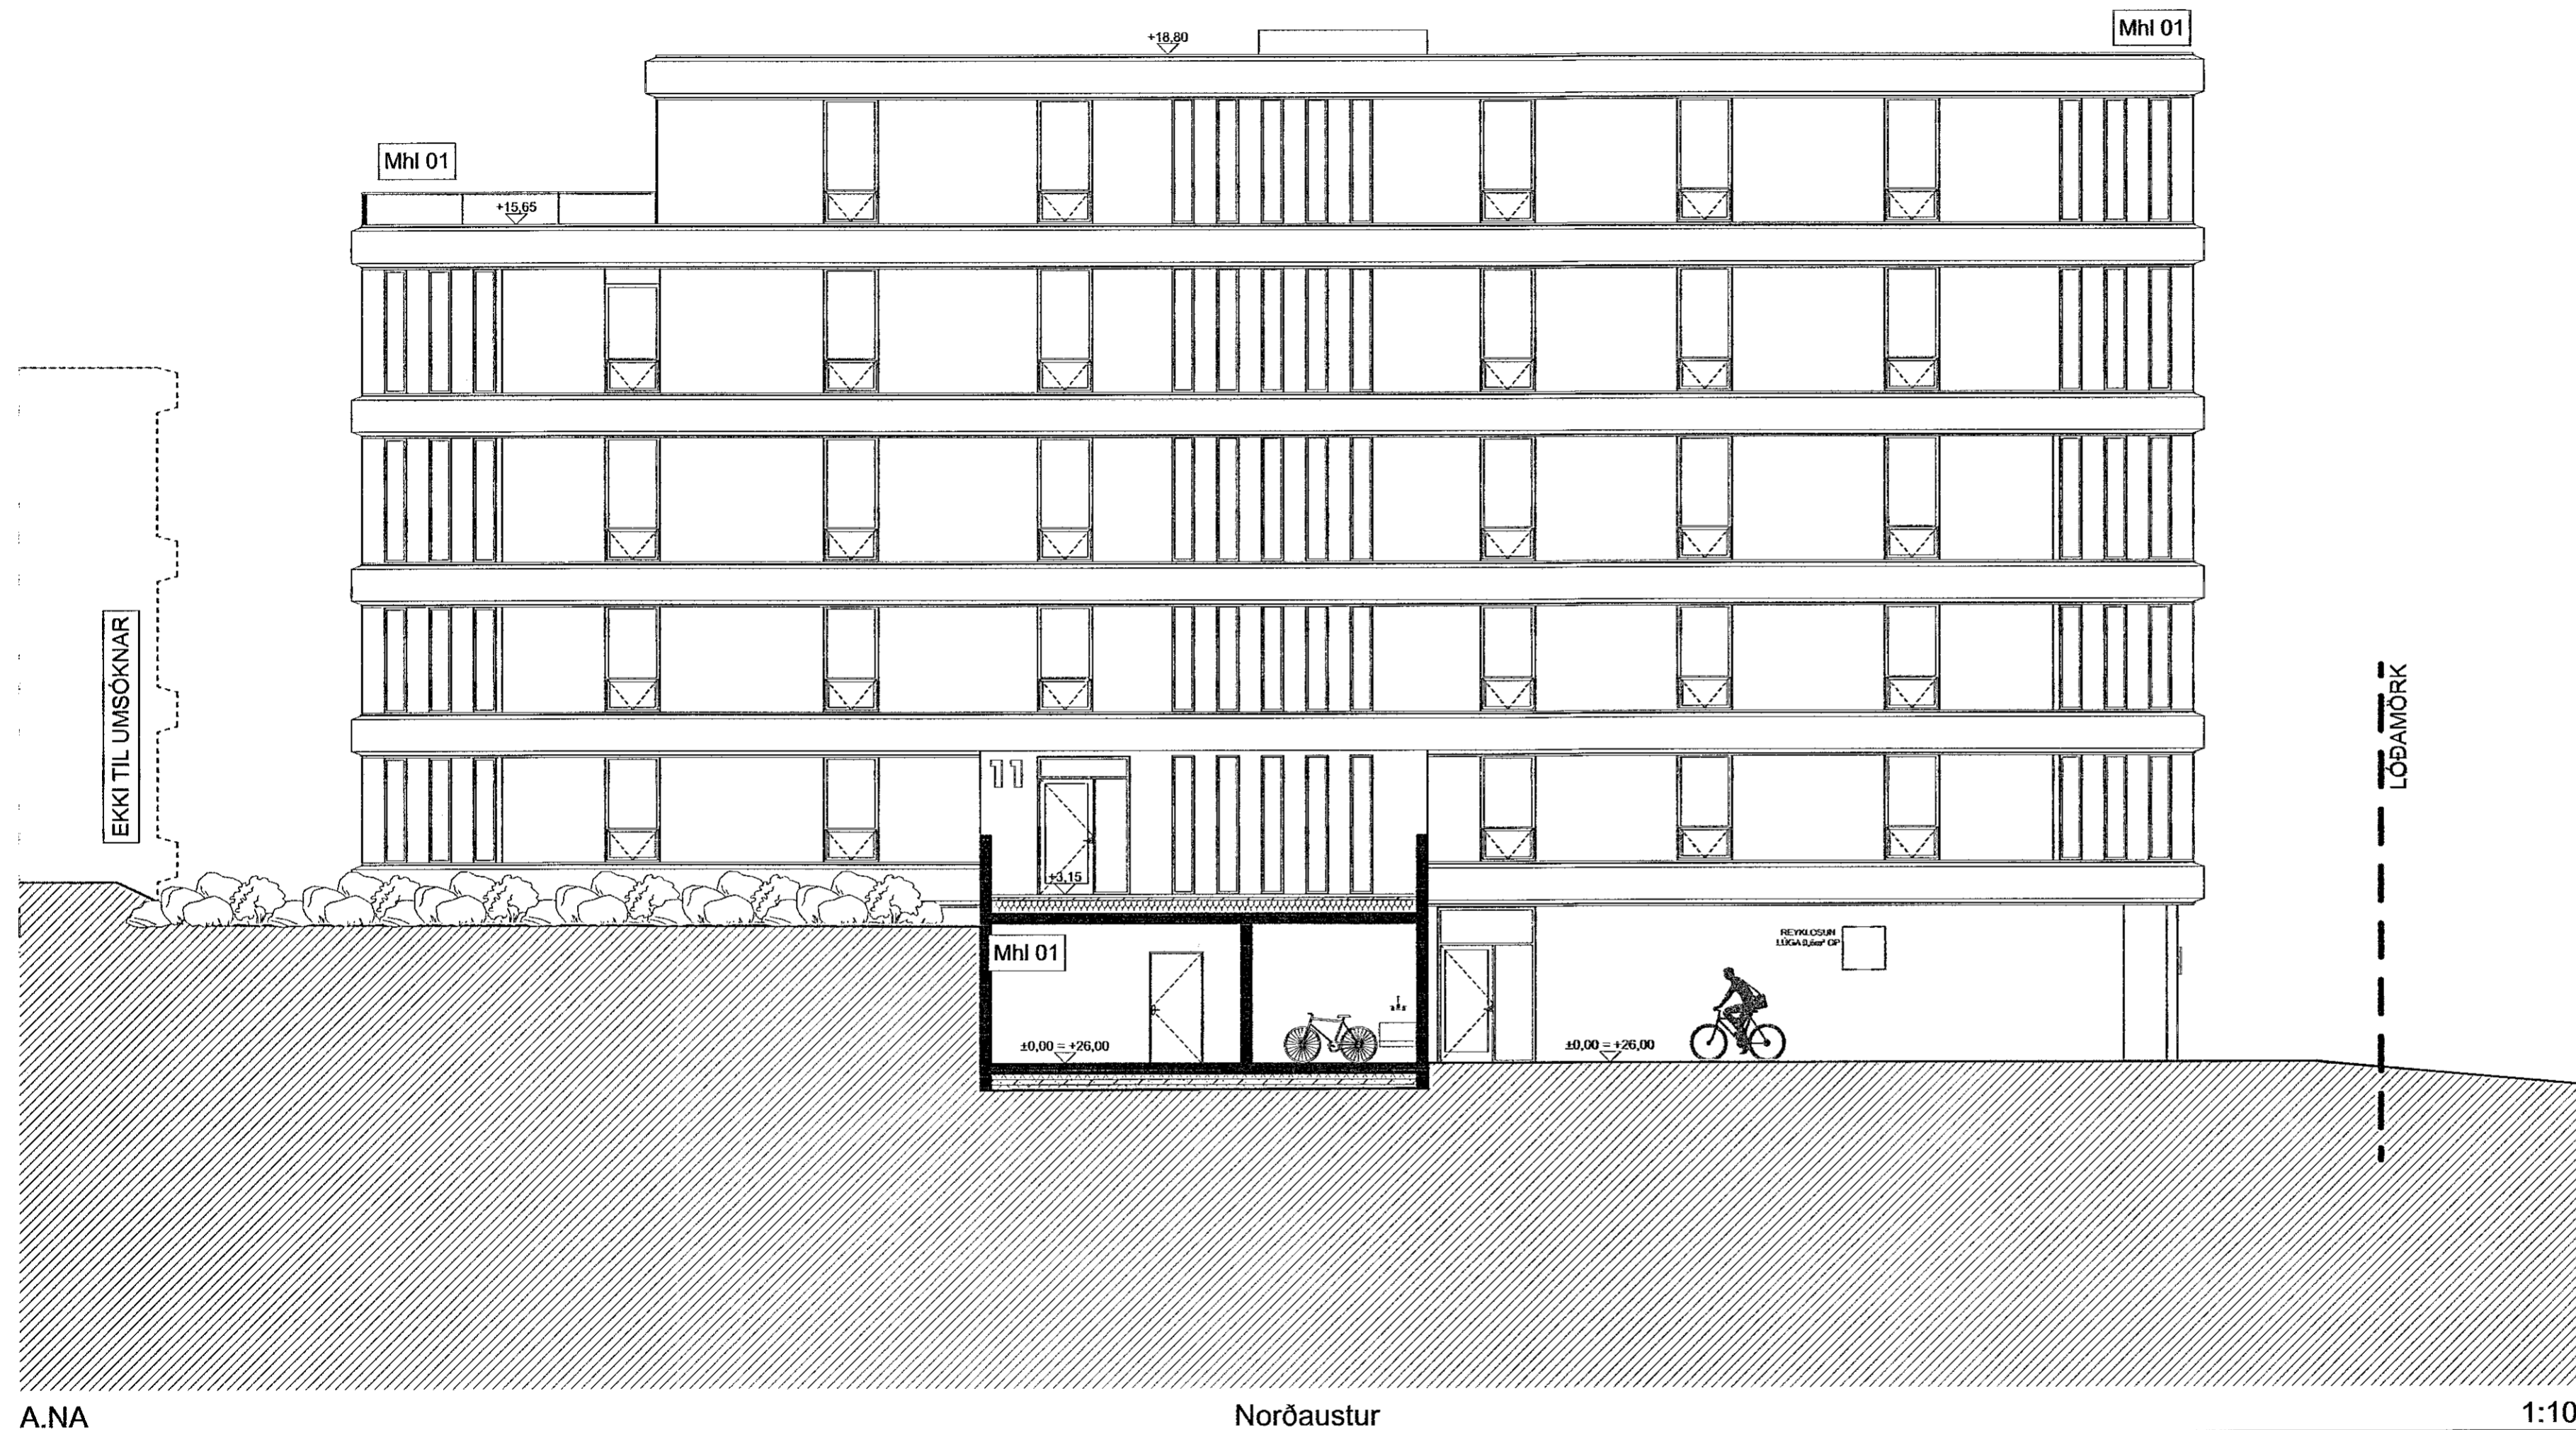

SAS
12.04.22

Árni Árnason
2022.04.12
13:14:
01200'00"

+Arkitektar
Hringhamar 9
Hafnarfjörður
Útlit A.NA // Norðaustur

dags.	12.4.2022
mkv.	1:100
teikn.	AB, AK
verknr.	2201

Haraldur Ingvarsson arkitekt 030956-3389 hi@plusark.is
Páll Hjaltason arkitekt 070859-2119 ph@plusark.is
Fisksáð 31 101 Reykjavík 562-5959 www.plusark.is

A.5.3