

UNDIRRITUN SAMRÆMINGARHÖNNUNAR

SKÝRINGARTEIÐI:

- EI 60 VEGGR I OG HÆÐARSKIL MED MERKTRI BRUNAMÖSTÖÐU
- ! BRUNAVIÐVÖTUNARKERFI
- ÚT → MERKTUR ÚTGANGUR
- R REYKSKYNJARI
- SL SLÖKKVITÆKI
- 2.8 m² REYKLOSUNAROP
- LR LOFTRÆSTING
- GN GÓLFNIDURFALL
- PN ÞAKNIDURFALL
- 0101 RÝMISNUMER
- XX.XX TÁKNAR HÆÐ Í SNIGUM
- K=XX.XX TÁNAR HÆÐ Á FLÖTUM
- BREYTINGAR Í TEIKNINGU
- △ BREYTINGAR Í TEIKNINGU

ÖLL MÁL ERU Í cm. MÆLIÐ EKKI Í Á TEIKNINGUM
ÖLL MÁ ATHUGIST Á STÆÐNUM
ÓSAMRÆMI Í TEIKNINGUM OG VAFAATRÍÐI SKAL
TILKYNNNA HÖNNUÐI ÁÐUR EN VERKIÐ HEFST.

TILVÍSUN

ÚTG. DAGS SKÝRINGAR TEIKN. HANN RÝNT SAMP.


tpz Kirkjuveg 23 900
Vestmannaeyjum
Sími 481-2711
tpz@teiknistofa.is
teiknistofa www.teiknistofa.is

ÚTG. DAGS	HANNAD	MÆLIKVARÐI
28.02.2022	PZ	1:100 (A1)
YFIRFARID	TEIKNAD	1:200 (A3)
BB	PZ/JP	

SAMPYKKT: Páll Þorvaldur 170742-3379

STRAUMHELLA 4
200 HAFNARFIRÐI
ÁDALUPPRÁTTUR
MATSHLUTI 02
GRUNNMYND

VERKFRANG 2124-1 TEIKNING 102

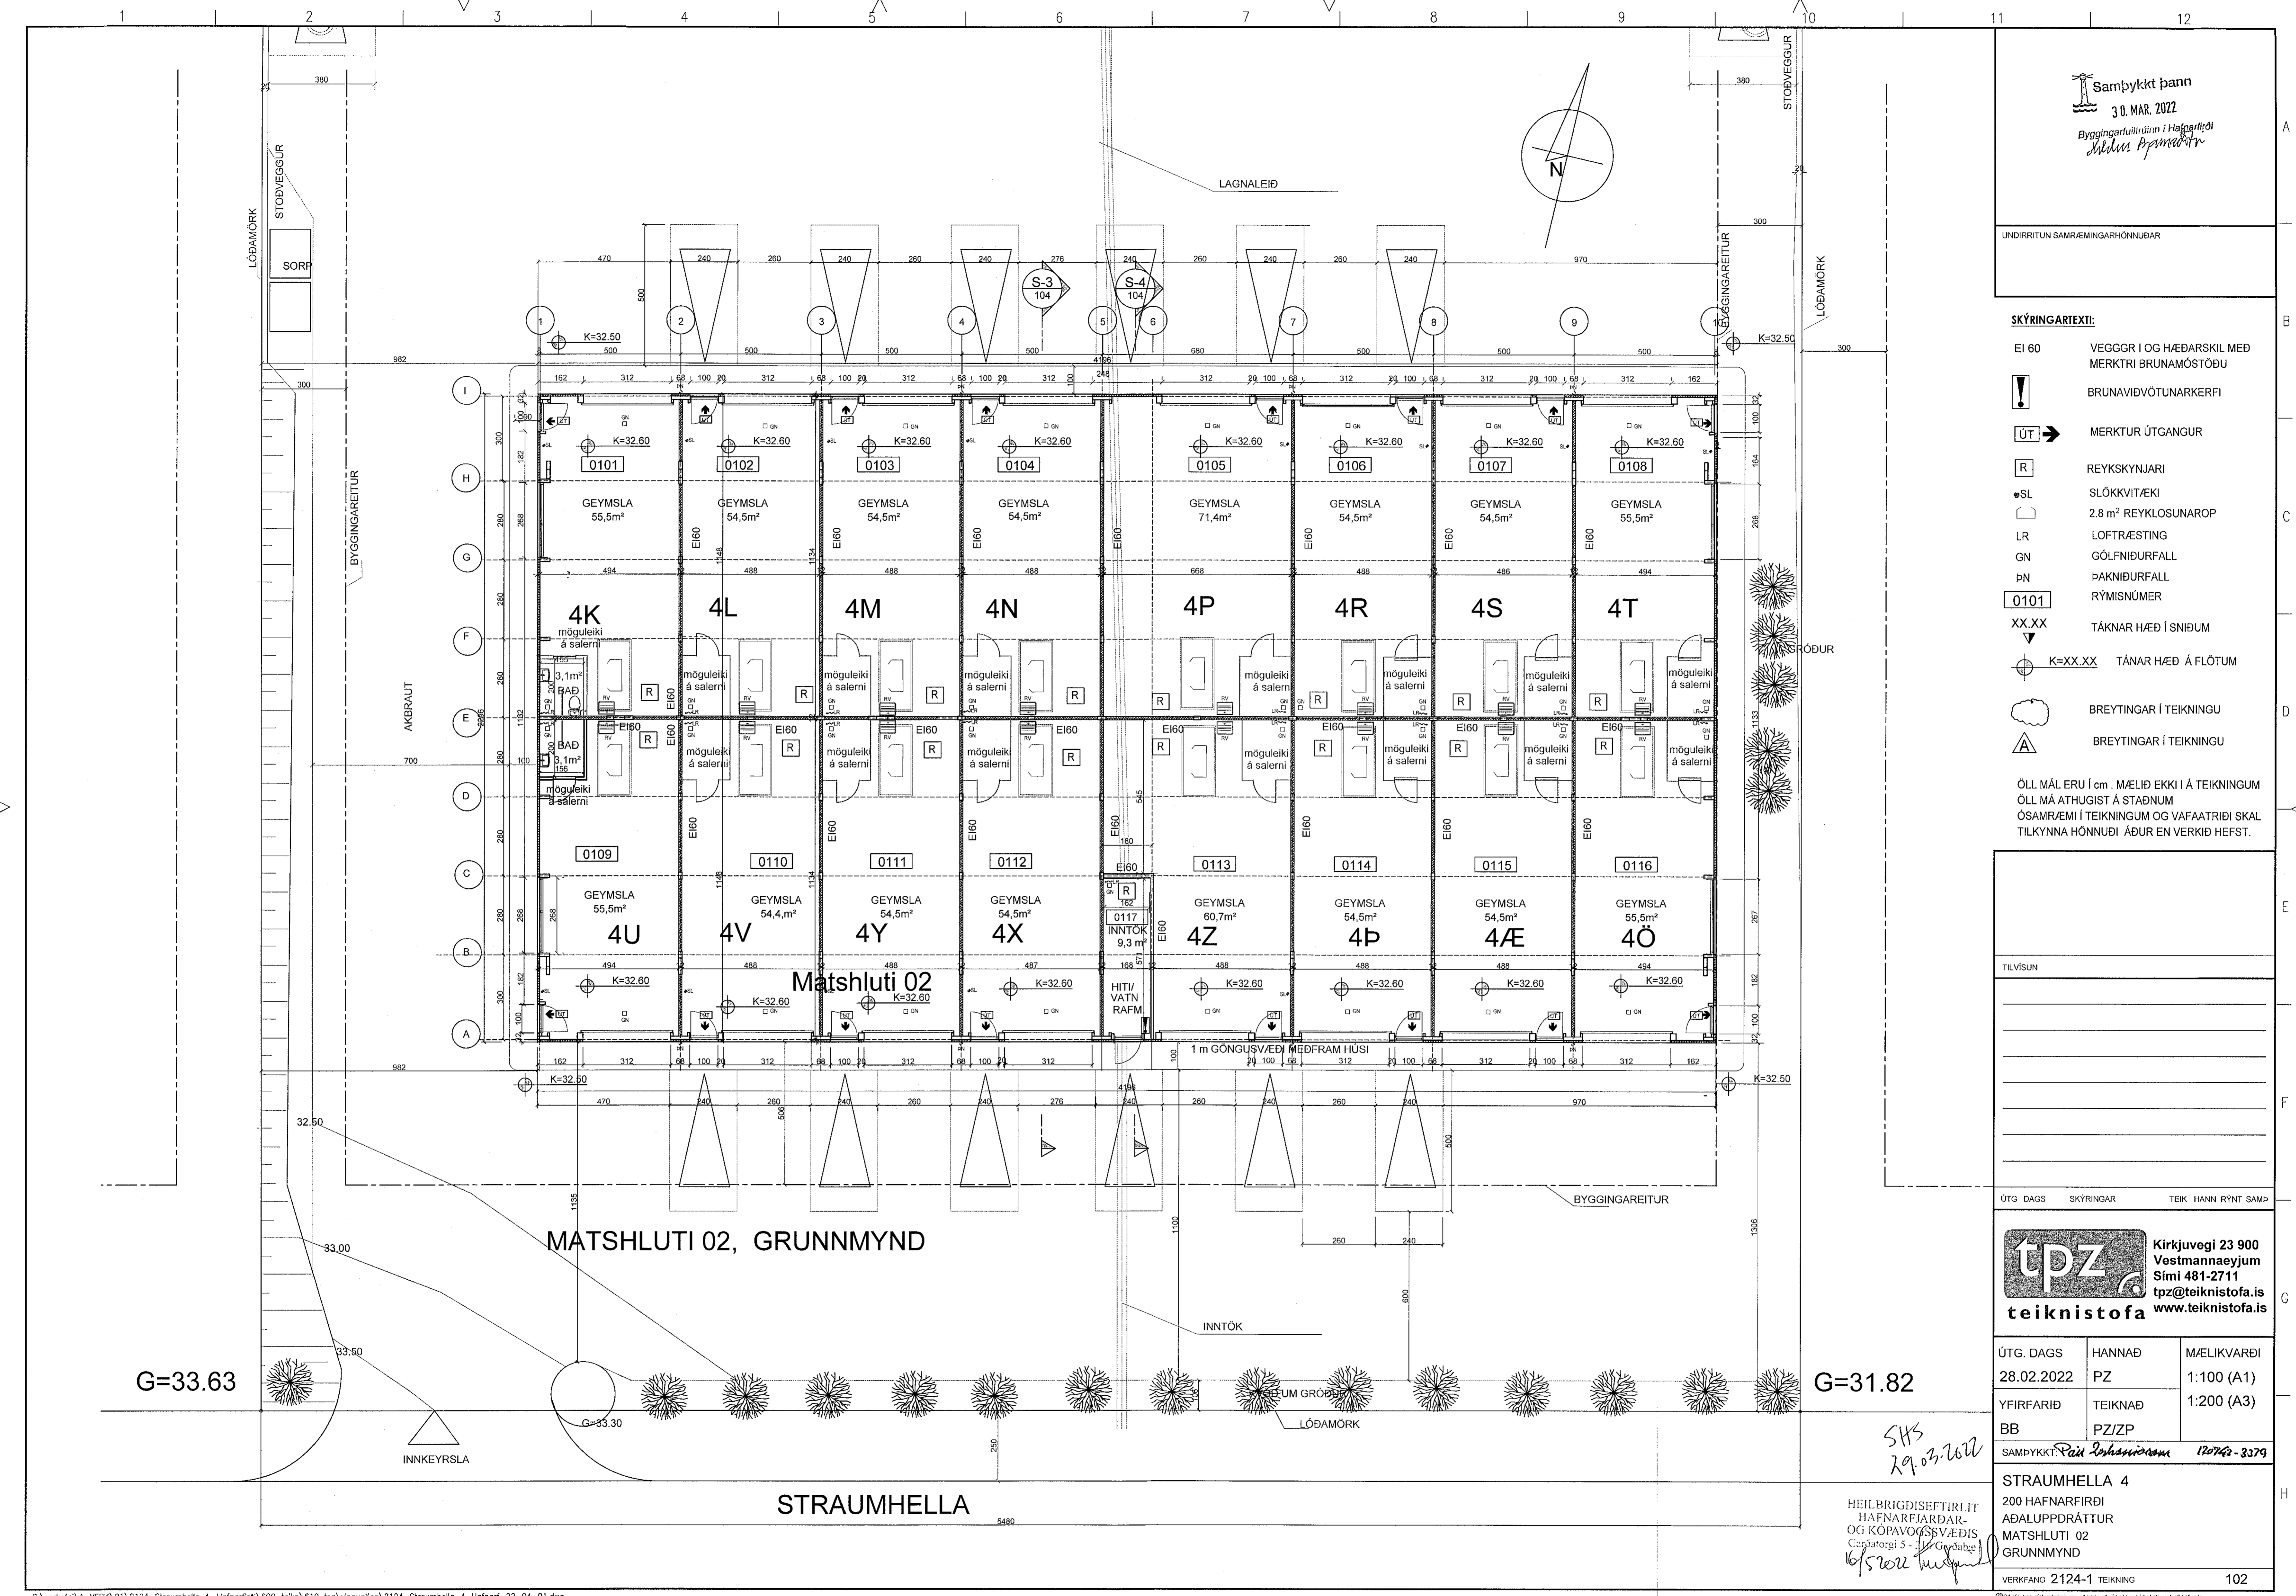

MATSHLUTI 02, GRUNNMYND

STRAUMHELLA

SHS
29.03.2022
HEILBRIGÐISETIRLIT
HAFNARFIRÐAR-
OG KÓPAVOGSSVÆÐIS
Carpátorgi 5 - 1. hæð
16/5/2022