




GRUNNMYND - DÆLUHÚS
1:100

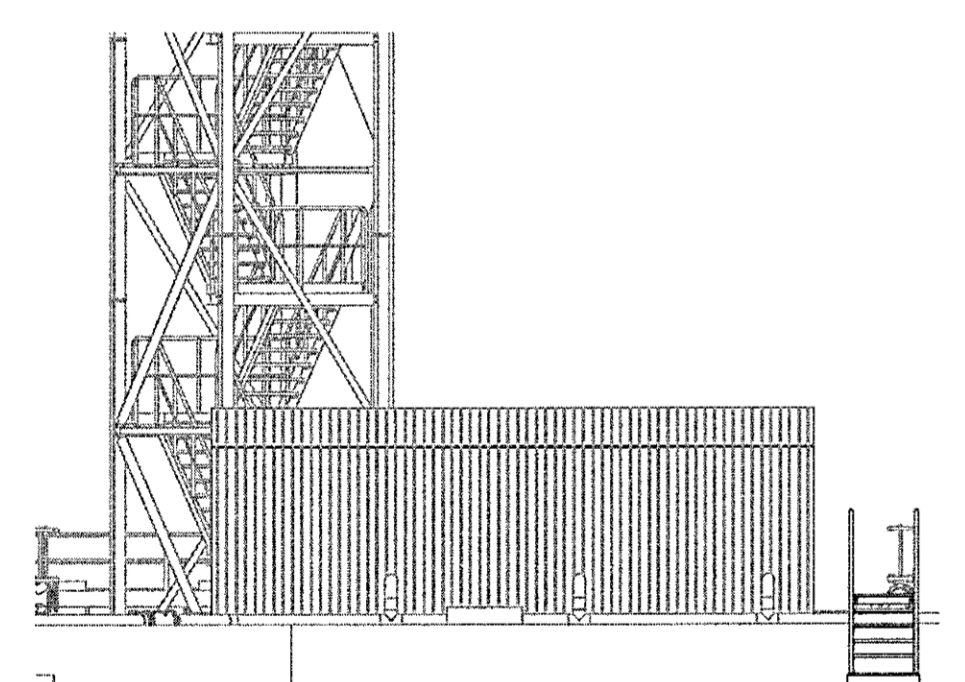


ÁSÝND - VESTURHLÍÐ
1:100

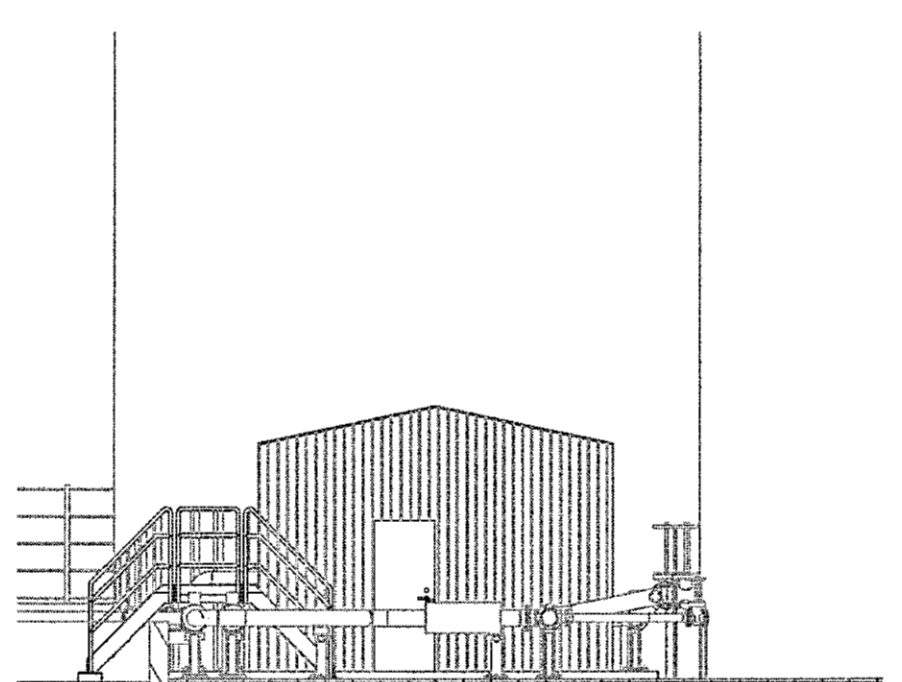


ÁSÝND - SÚÐURHLÍÐ
1:100

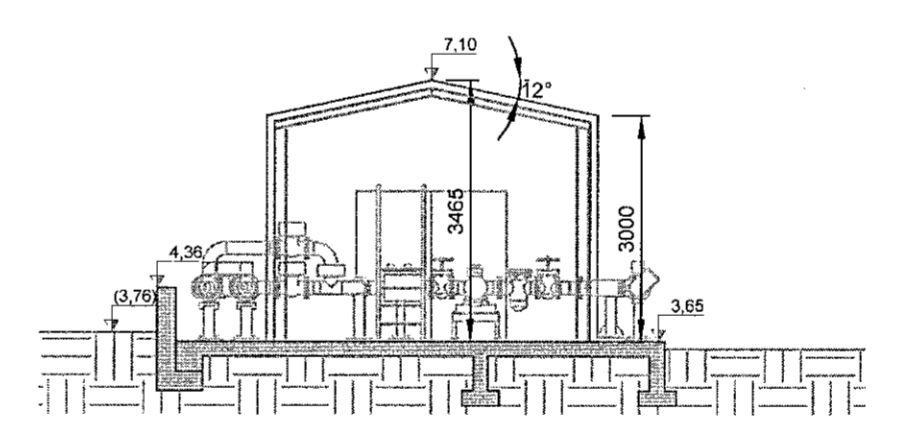


SNÍÐ A
1:100

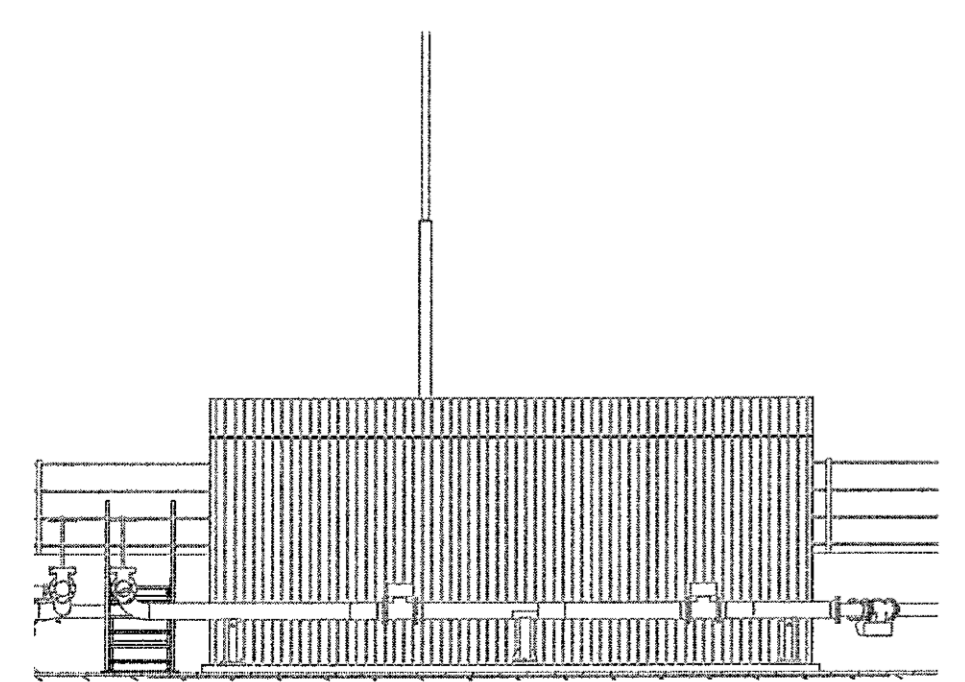

ÁSÝND - AUSTURHLÍÐ
1:100

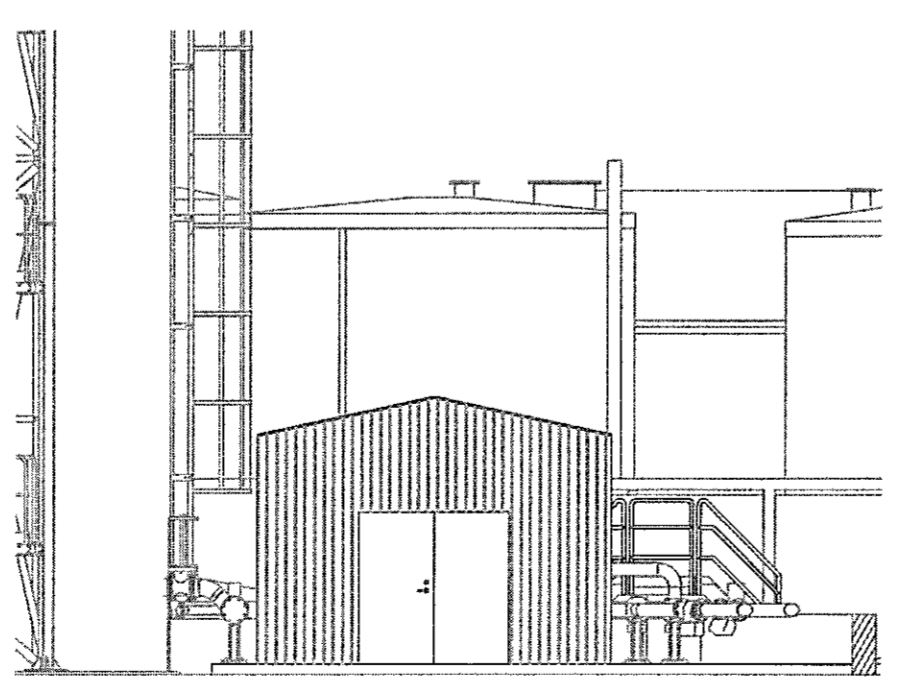

ÁSÝND - NORÐURHLÍÐ
1:100

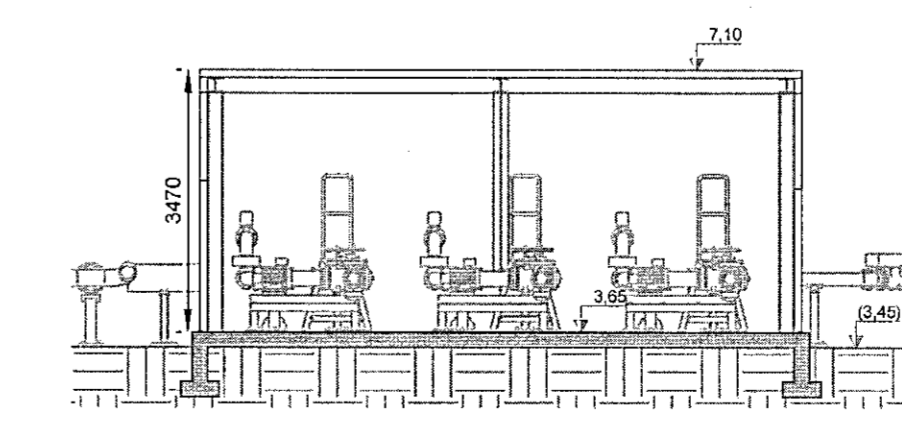


SNÍÐ B
1:100

Samþykkt þann
19. APR. 2023
Byggingarfulltrúi í Hafnarfirði
Ólafur Þorvaldursson

SKÝRINGAR:


ALLAR MÁLETNINGAR ERU Í MIN NEMA ANNAD SÉD TEKID FRAM
ALLIR HÆÐARKÓTAR ERU Í M
ALLIR HÆÐARKÓTAR ERU Í HÆÐARKERFI REYKJARKURUR
ÖLL HVIIT ERU Í ISNETI

- ↑ NEYDARÚTGANGUR
- LOFTRÆSTING
- ÓDÖLFNIBURFALL
- REYKSKYNNARI
- HANDSLOKKVITÆKI
- NEYDARLÝSING
- BRUNASLANGA
- STJÓRNSTÓÐ BRUNAVARNARKERFIS

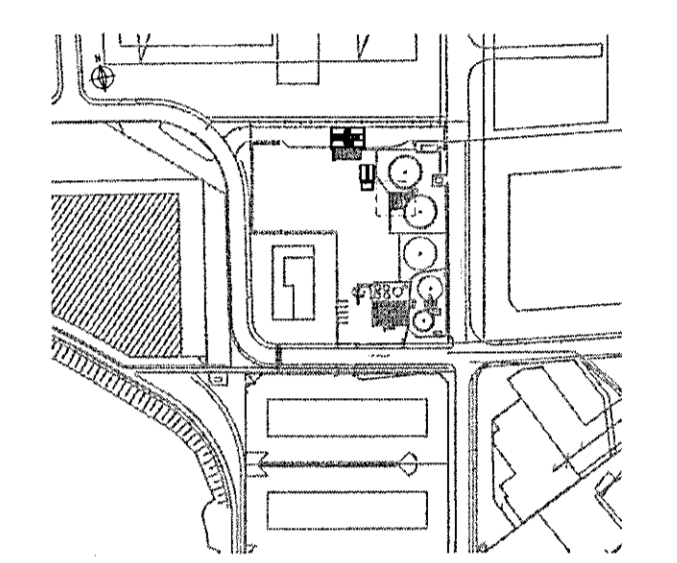

SHS
14. mars 2023

LYKILMYND

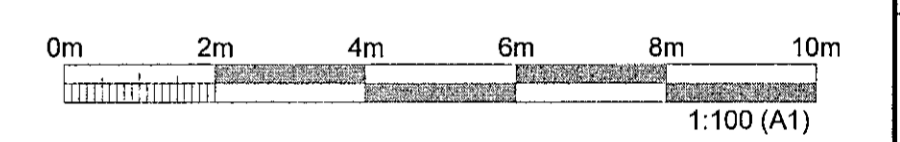


ÚTGÁFUFRILL

ÚTG.	DAGS.	SKÝRINGAR	HANNAÐ	YFIRF.	SAMB.
01	28.03.23	ADALUPPDRATTUR	AMS	BK	AMS

DAGS. UNDIRSKRIFTAR
28 MAR 2023
ADALHÖNNUNUR F.H. MANNVIT (NAFN OG KT.)
MANNVIT hf.
Ólafur Þorvaldursson
Sími: 170583-4429

DAGS. UNDIRSKRIFTAR
28 MAR 2023
SAMRÆMINGARHÖNNUNUR / HÖNNUNARSTJÓRI (NAFN OG KT.)
MANNVIT hf.
Ólafur Þorvaldursson
Sími: 170583-4429

BYGGT Á ADALUPPDRATTUM - DAGS... - ÚTGÁFA:

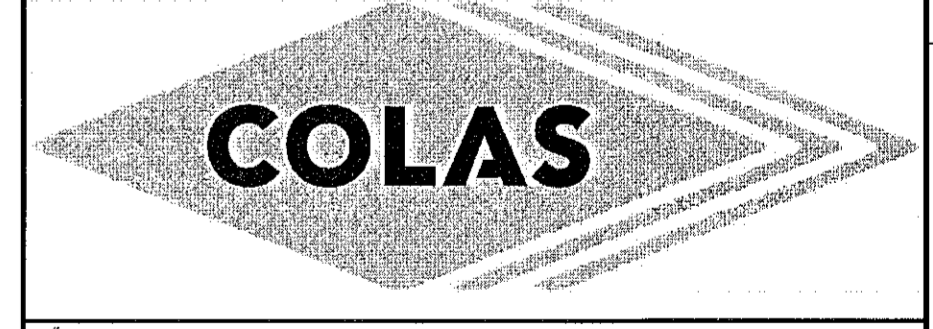

HÖNNUNUR
MANNVIT
Úrdarhvarfi 6 203 Kópavogi Sími: 422 3000 Fax: 422 3001
www.mannvit.is mannvit@mannvit.is Kt: 430572-0169
© ÖLL AFRÖT OG AFRITUN TEKNIINGAR, AD HILTA EGA HEILD, ER HÁÐ SKRIFLEGU LEYFI HÖFUNDA.

HEITI VERKS
COLAS ÍSLAND
ÓSEYRARBRAUT 16
220 - HAFNARFJÖRÐUR

HEITI TEKNIINGAR
ADALUPPDRATTUR
GRUNNMYND, ÁSÝNDIR OG SNÍÐ

FRUMÚTGÁFA 28.03.23	MRV. 1:100	STJERD A1
VERKNUMER 2.110.157	VERKHELUTI 000	TEKNIINGANOMER CDR-A104
		ÚTGÁFA 01