


Samþykkt þann
18. MAÍ 2022
Byggingarfulltrúi í Hafnarfirði
Sólu Þrændóttir

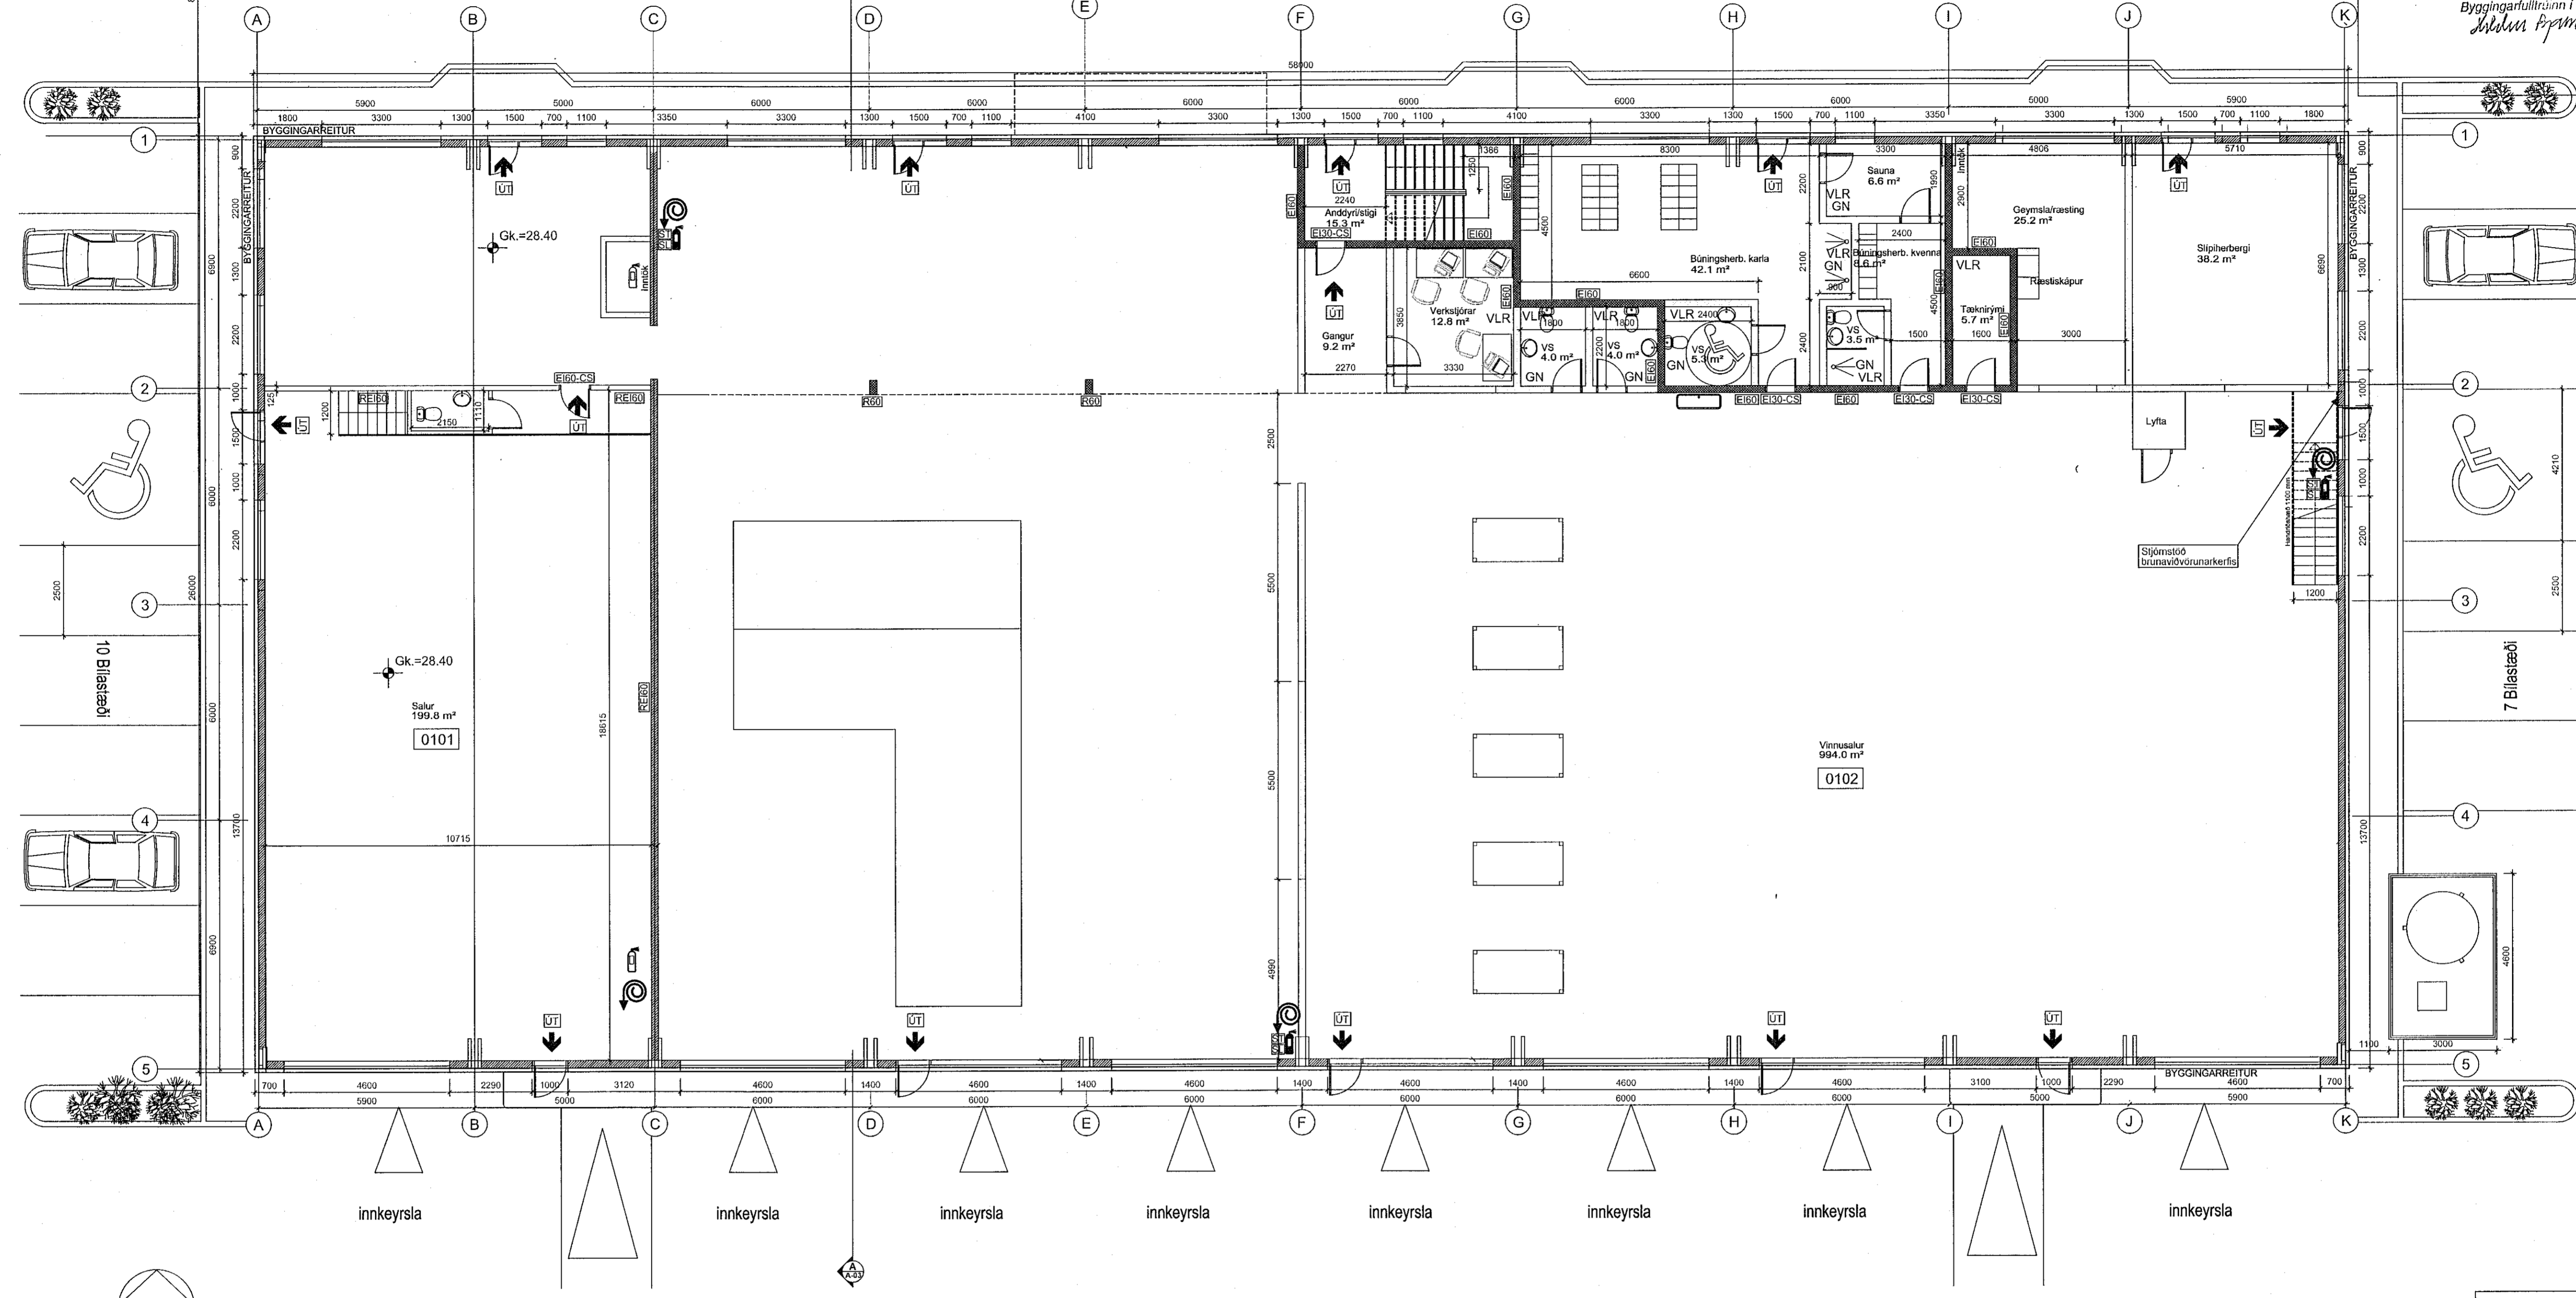

GRUNNMYND NEÐRI HÆÐAR

Fjöldi bílastæða á lóð samtals 39.

SHS
3.522

HEILBRIGDISEFTIRLIT
HAFNARFJARDAR-
OG KÓPAVOGSSVÆÐIS
Gardatorgi 5 - 2019
2015 2022

Utg.	Dags.	Lýsing	Nafn
01	11.2.2022	Breyting á innra skipulagi	VBS

ARKAMON
Kvissartungu 40, 270 Mosfellsbæ
erkamon@gmail.is
GSM: 892-0400

VALGEIR BERG STEINDÓRSSON kt. 250464-2319

EINHELLA 9
Grunnmynd neðri hæðar

HANNAÐ VALGEIR B.	NÓV. 2019	TEIKN. A-02
TEIKNAD VALGEIR B.	SAMP.	

Geymslusvæði
sorp ofl.

Geymslusvæði
sorp ofl.

10 Bilastæði

10 Bilastæði