


4 hæðir hér 3 íb pr hæð alls 12 íb

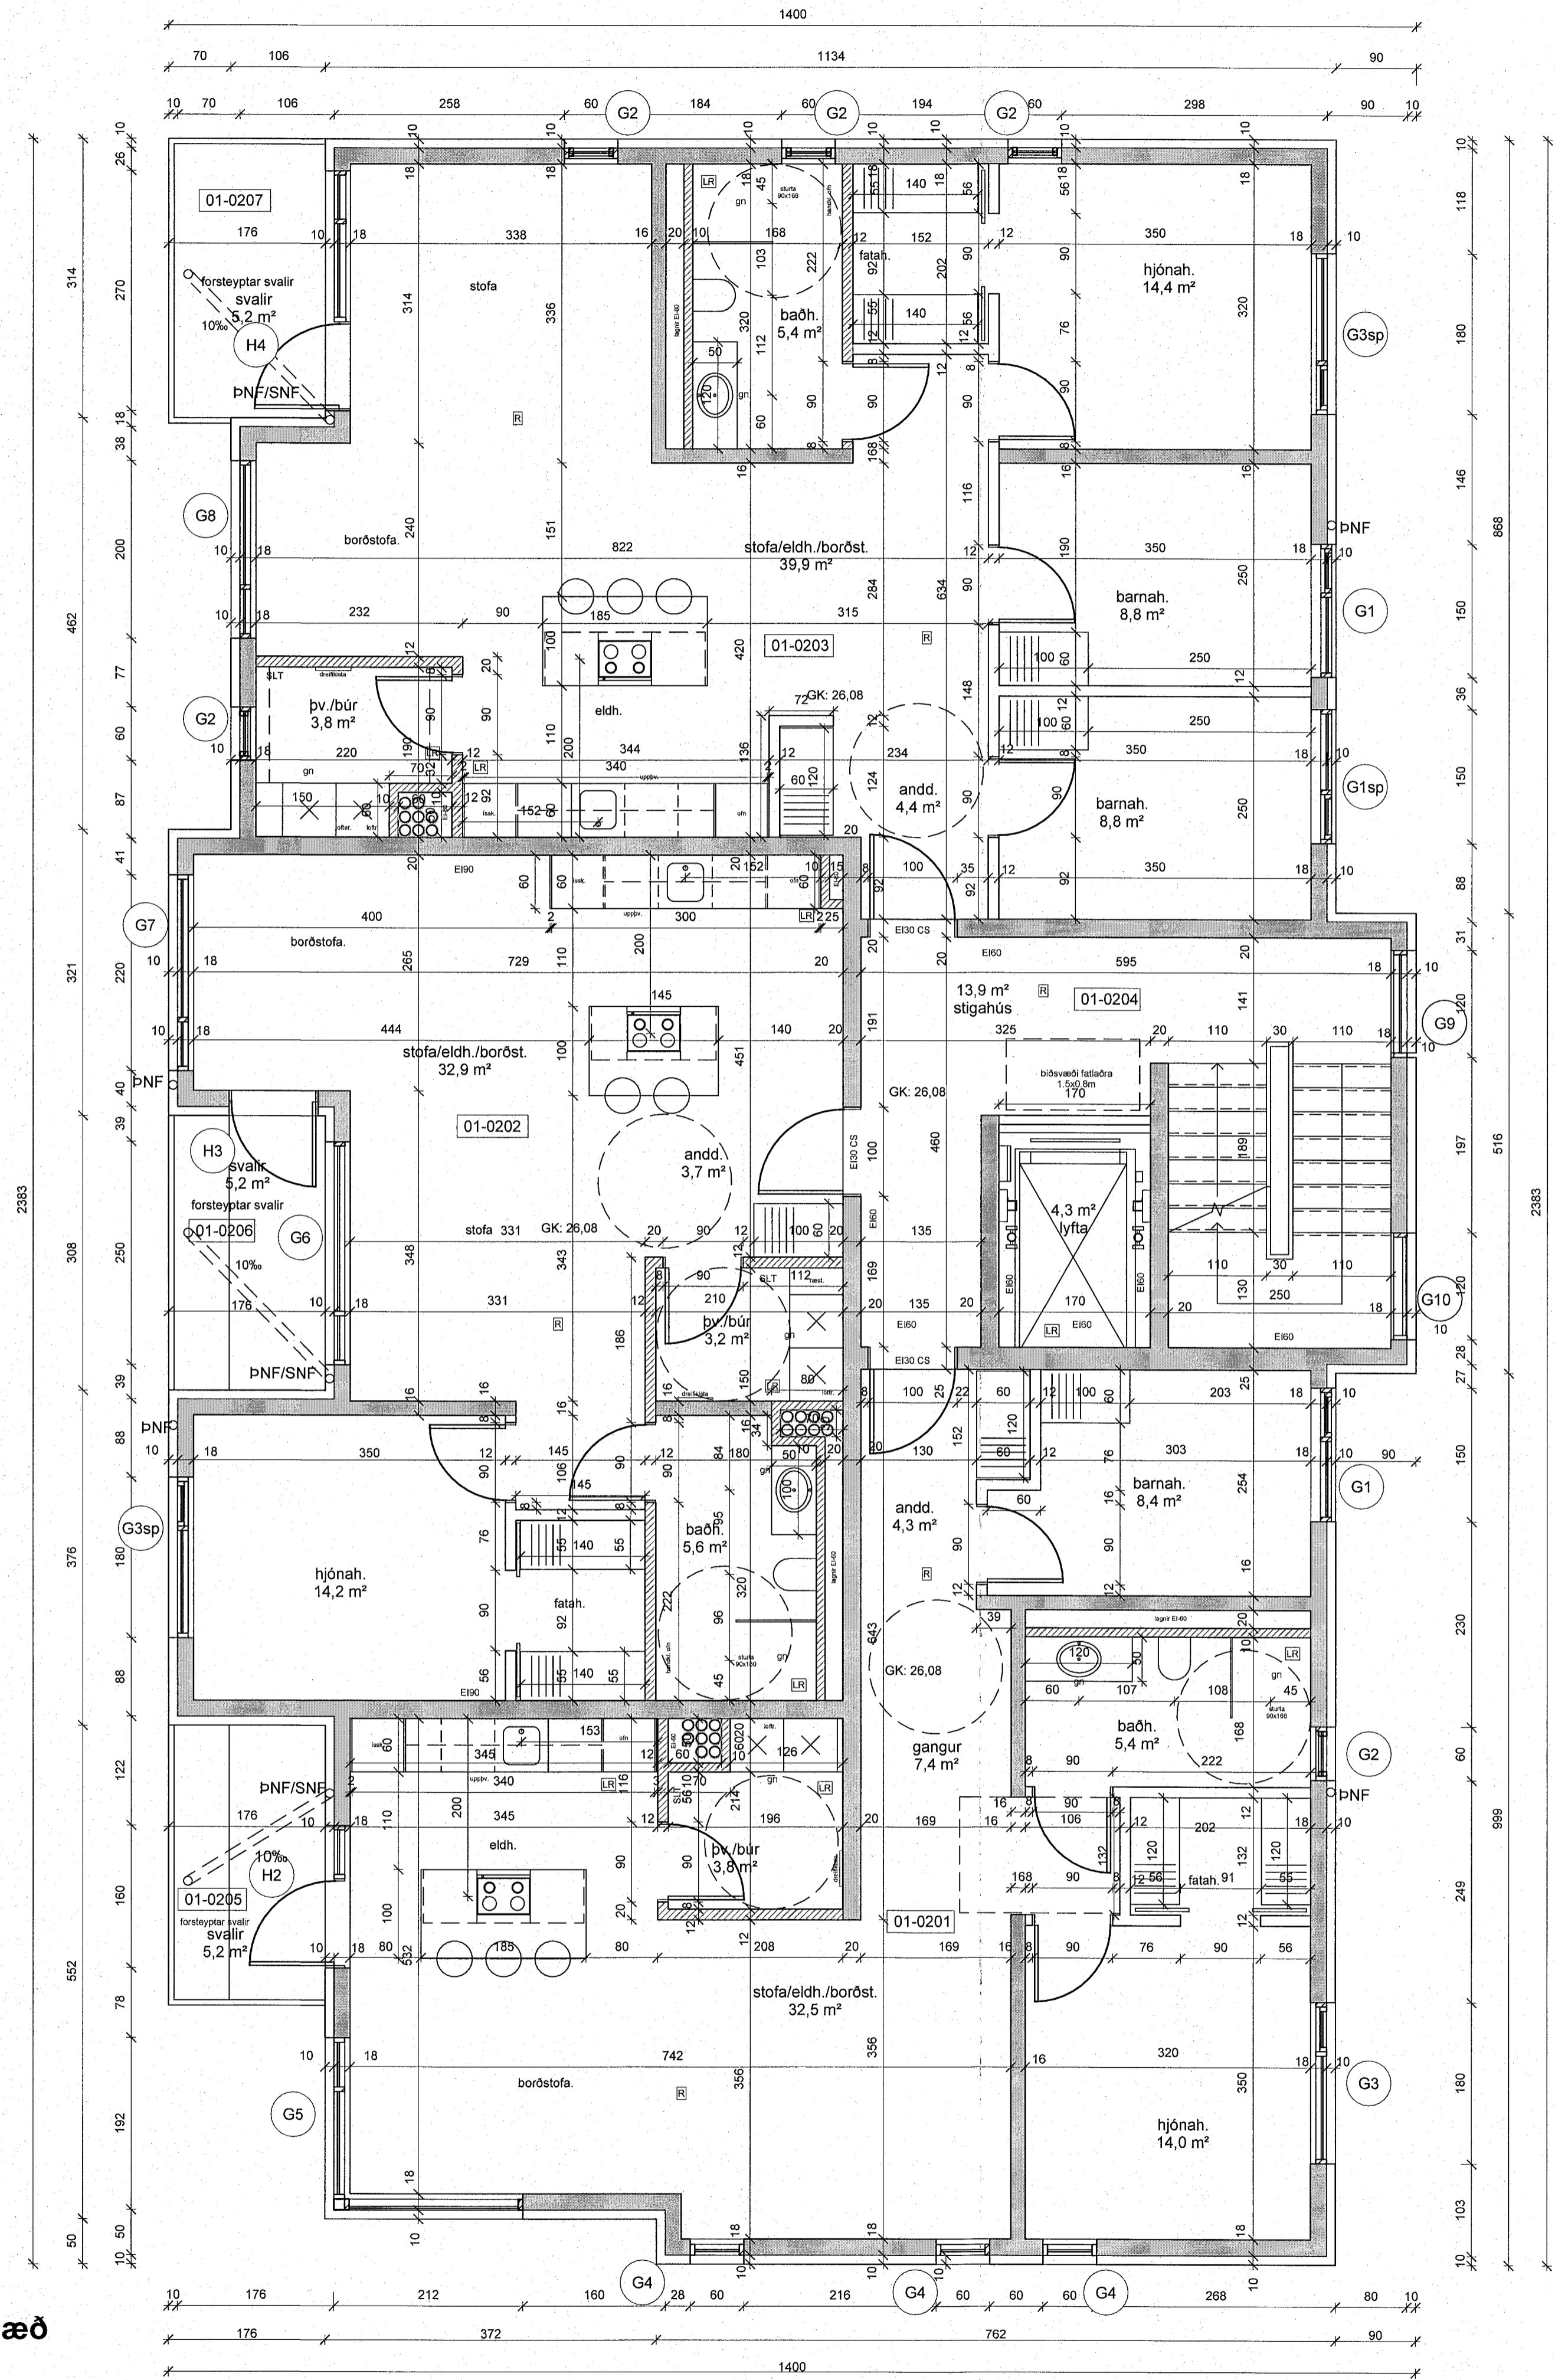

hús 3 2.hæð

Samþykkt þann  
31. MAÍ 2023  
Byggingaráttvörðun  
Málinn Þórhildur

skýringar:

breytingar:

MHL-01

Verkefni:

**Ásvellir 3-5**  
sérteikningar

**Grunnmynd 2.hæð hús 3**

Hannað af: GG/AMV/AR/NA	Mælikvarði: 1: 50
Teknað af: NA/PRV	Dagsetning: 20.12.2022
Samþykkt:	

**ARCHUS** arkitektar  
Guðmundur Gunnlaugsson, arkitekt FAÍ  
kt: 190554-3419  
Archus slf, teiknistofa, Stórhófa 17,  
110 Reykjavík. s: 567 7735 gsm: 898 7894  
gg@archus.is - www.archus.is

**S21**  
Númer

Bláskalar: A1