


4 hæðir hér 3 íb pr hæð alls 12 íb

Samþykkt bann
31. MAÍ 2023
Byggingarfulltrúi / Samþykkt
Sóluþing

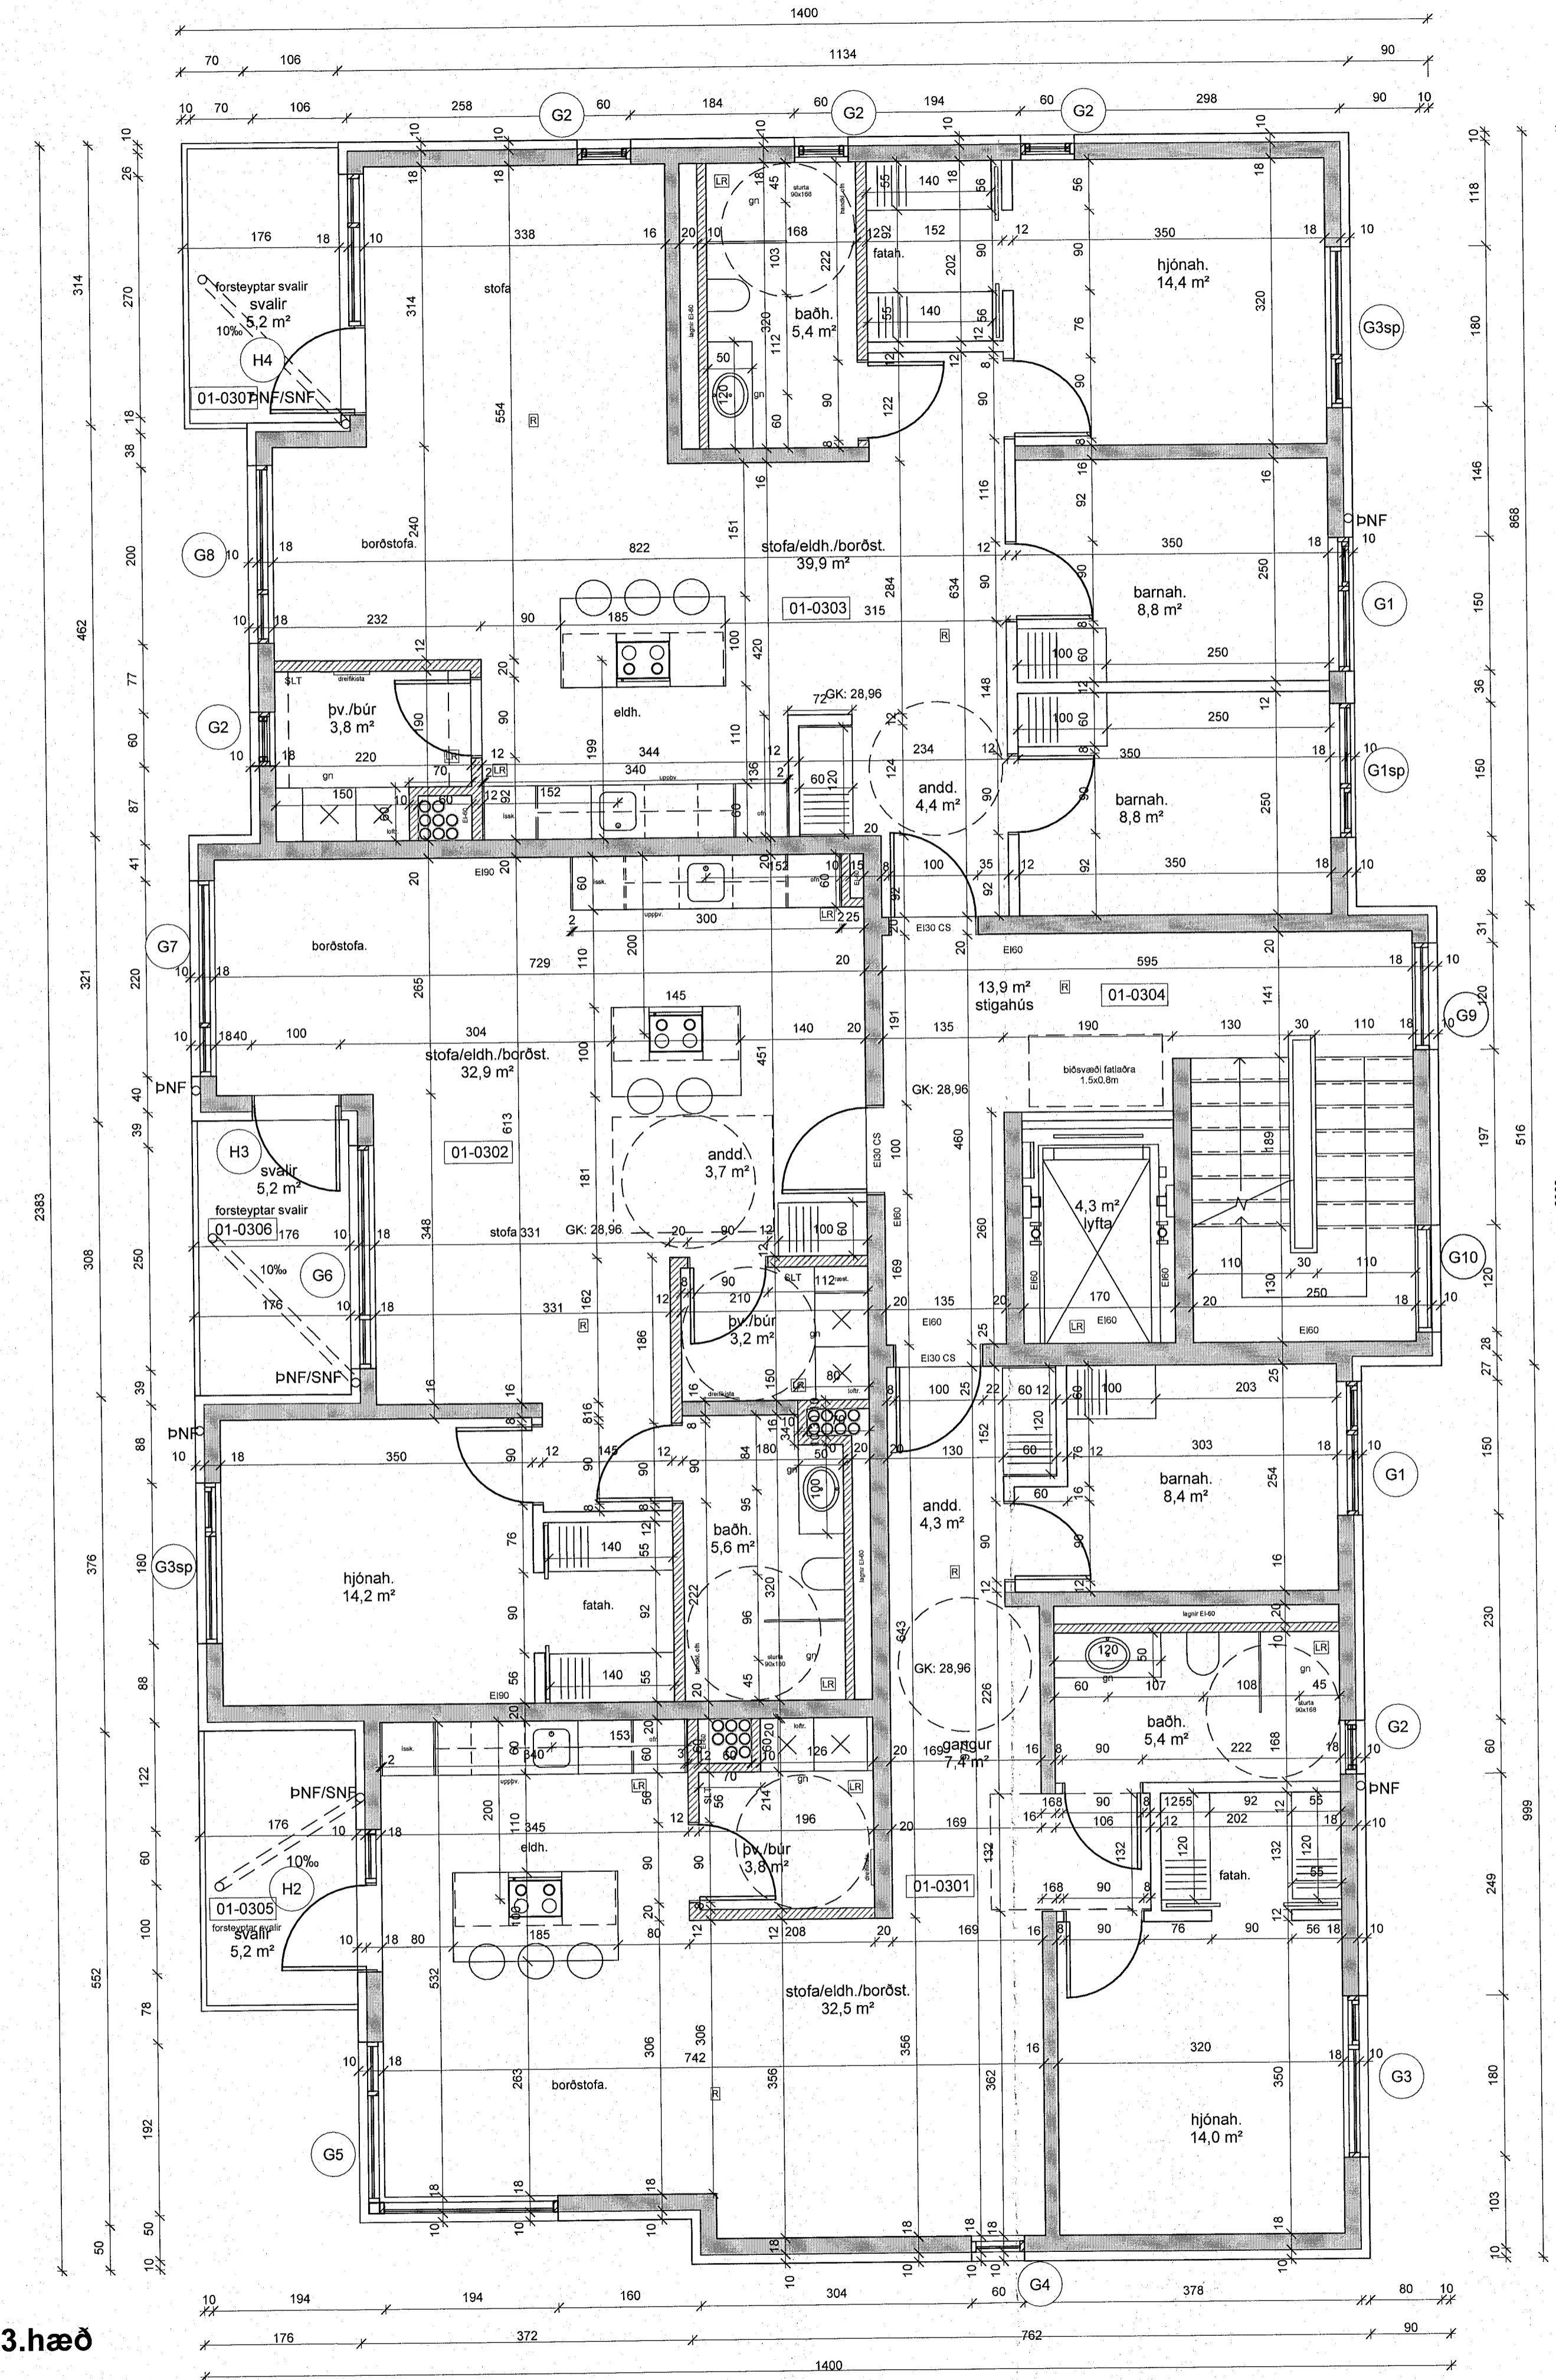

hús 3 3.hæð

skýringar:

breytingar:

Verkefni: **Ásvellir 3-5**
sérteikningar
Grunnmynd 3.hæð hús 3

Hannað af: GG/AMV/ARNA Mælikvarði: 1:50
Teiknað af: NA/PRV Dagsetning: 20.12.2022
Samþykkt:

ARCHUS arkitektar
Guðmundur Gunnlaugsson, arkitekt FAÍ
kt: 190554-3419
Archus síf, teiknistofa, Stórhöfða 17,
110 Reykjavík. s: 567 7735 gsm: 898 7894
gg@archus.is - www.archus.is

S30
Númer