


4 hæðir hér 3 íb pr hæð alls 12 íb

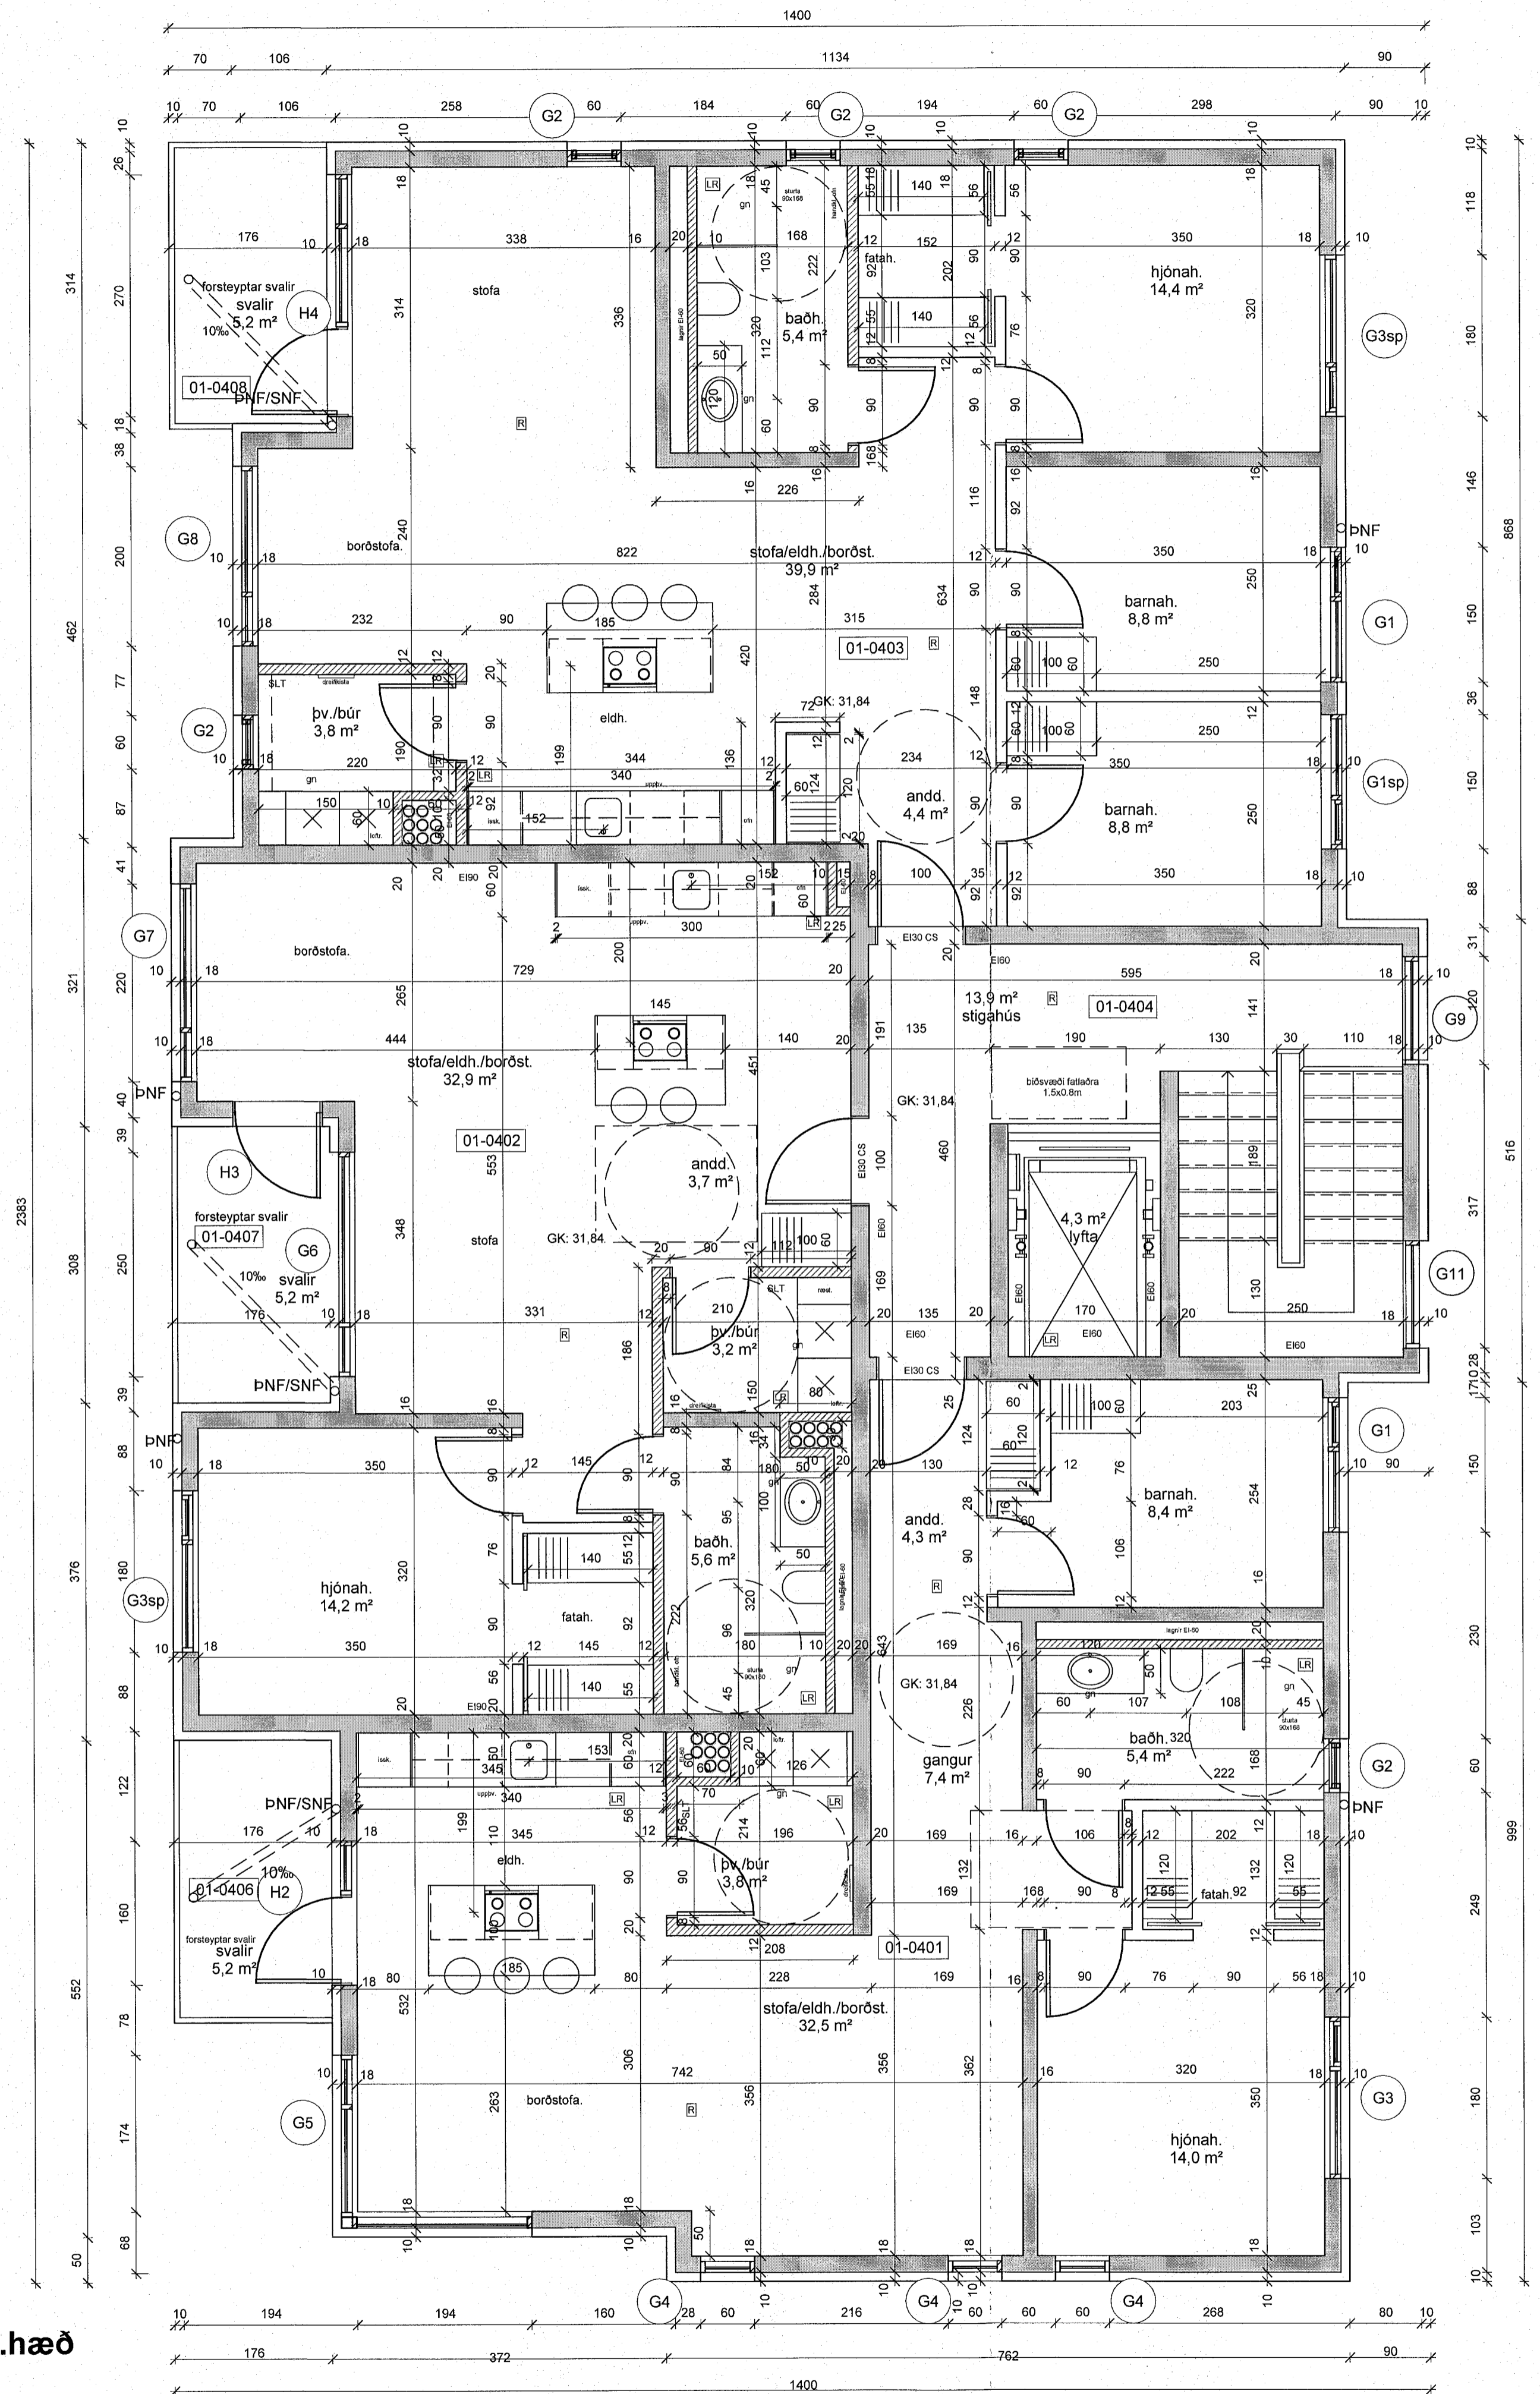

hús 3 4.hæð

skýringar:

breytingar:

Verkhöf: *mhl 01*

**Ásvellir 3-5**  
sérteikningar  
Grunnmynd 4.hæð hús 3

Hannað af:	GG/AMV/ARNA	Mælikvarði:	1 : 50
Teknað af:	NAV/PRV	Dagsetning:	20.12.2022
Samþykkt:			

**ARCHUS** arkitektar  
Guðmundur Gunnlaugsson, arkitekt FAÍ  
kt: 190554-3419  
Archus sif, teiknistofa, Stórhöfða 17,  
110 Reykjavík. s: 567 7735 gsm: 898 7894  
gg@archus.is - www.archus.is