


5 hæðir hér 4 íb pr hæð alls 20 íb

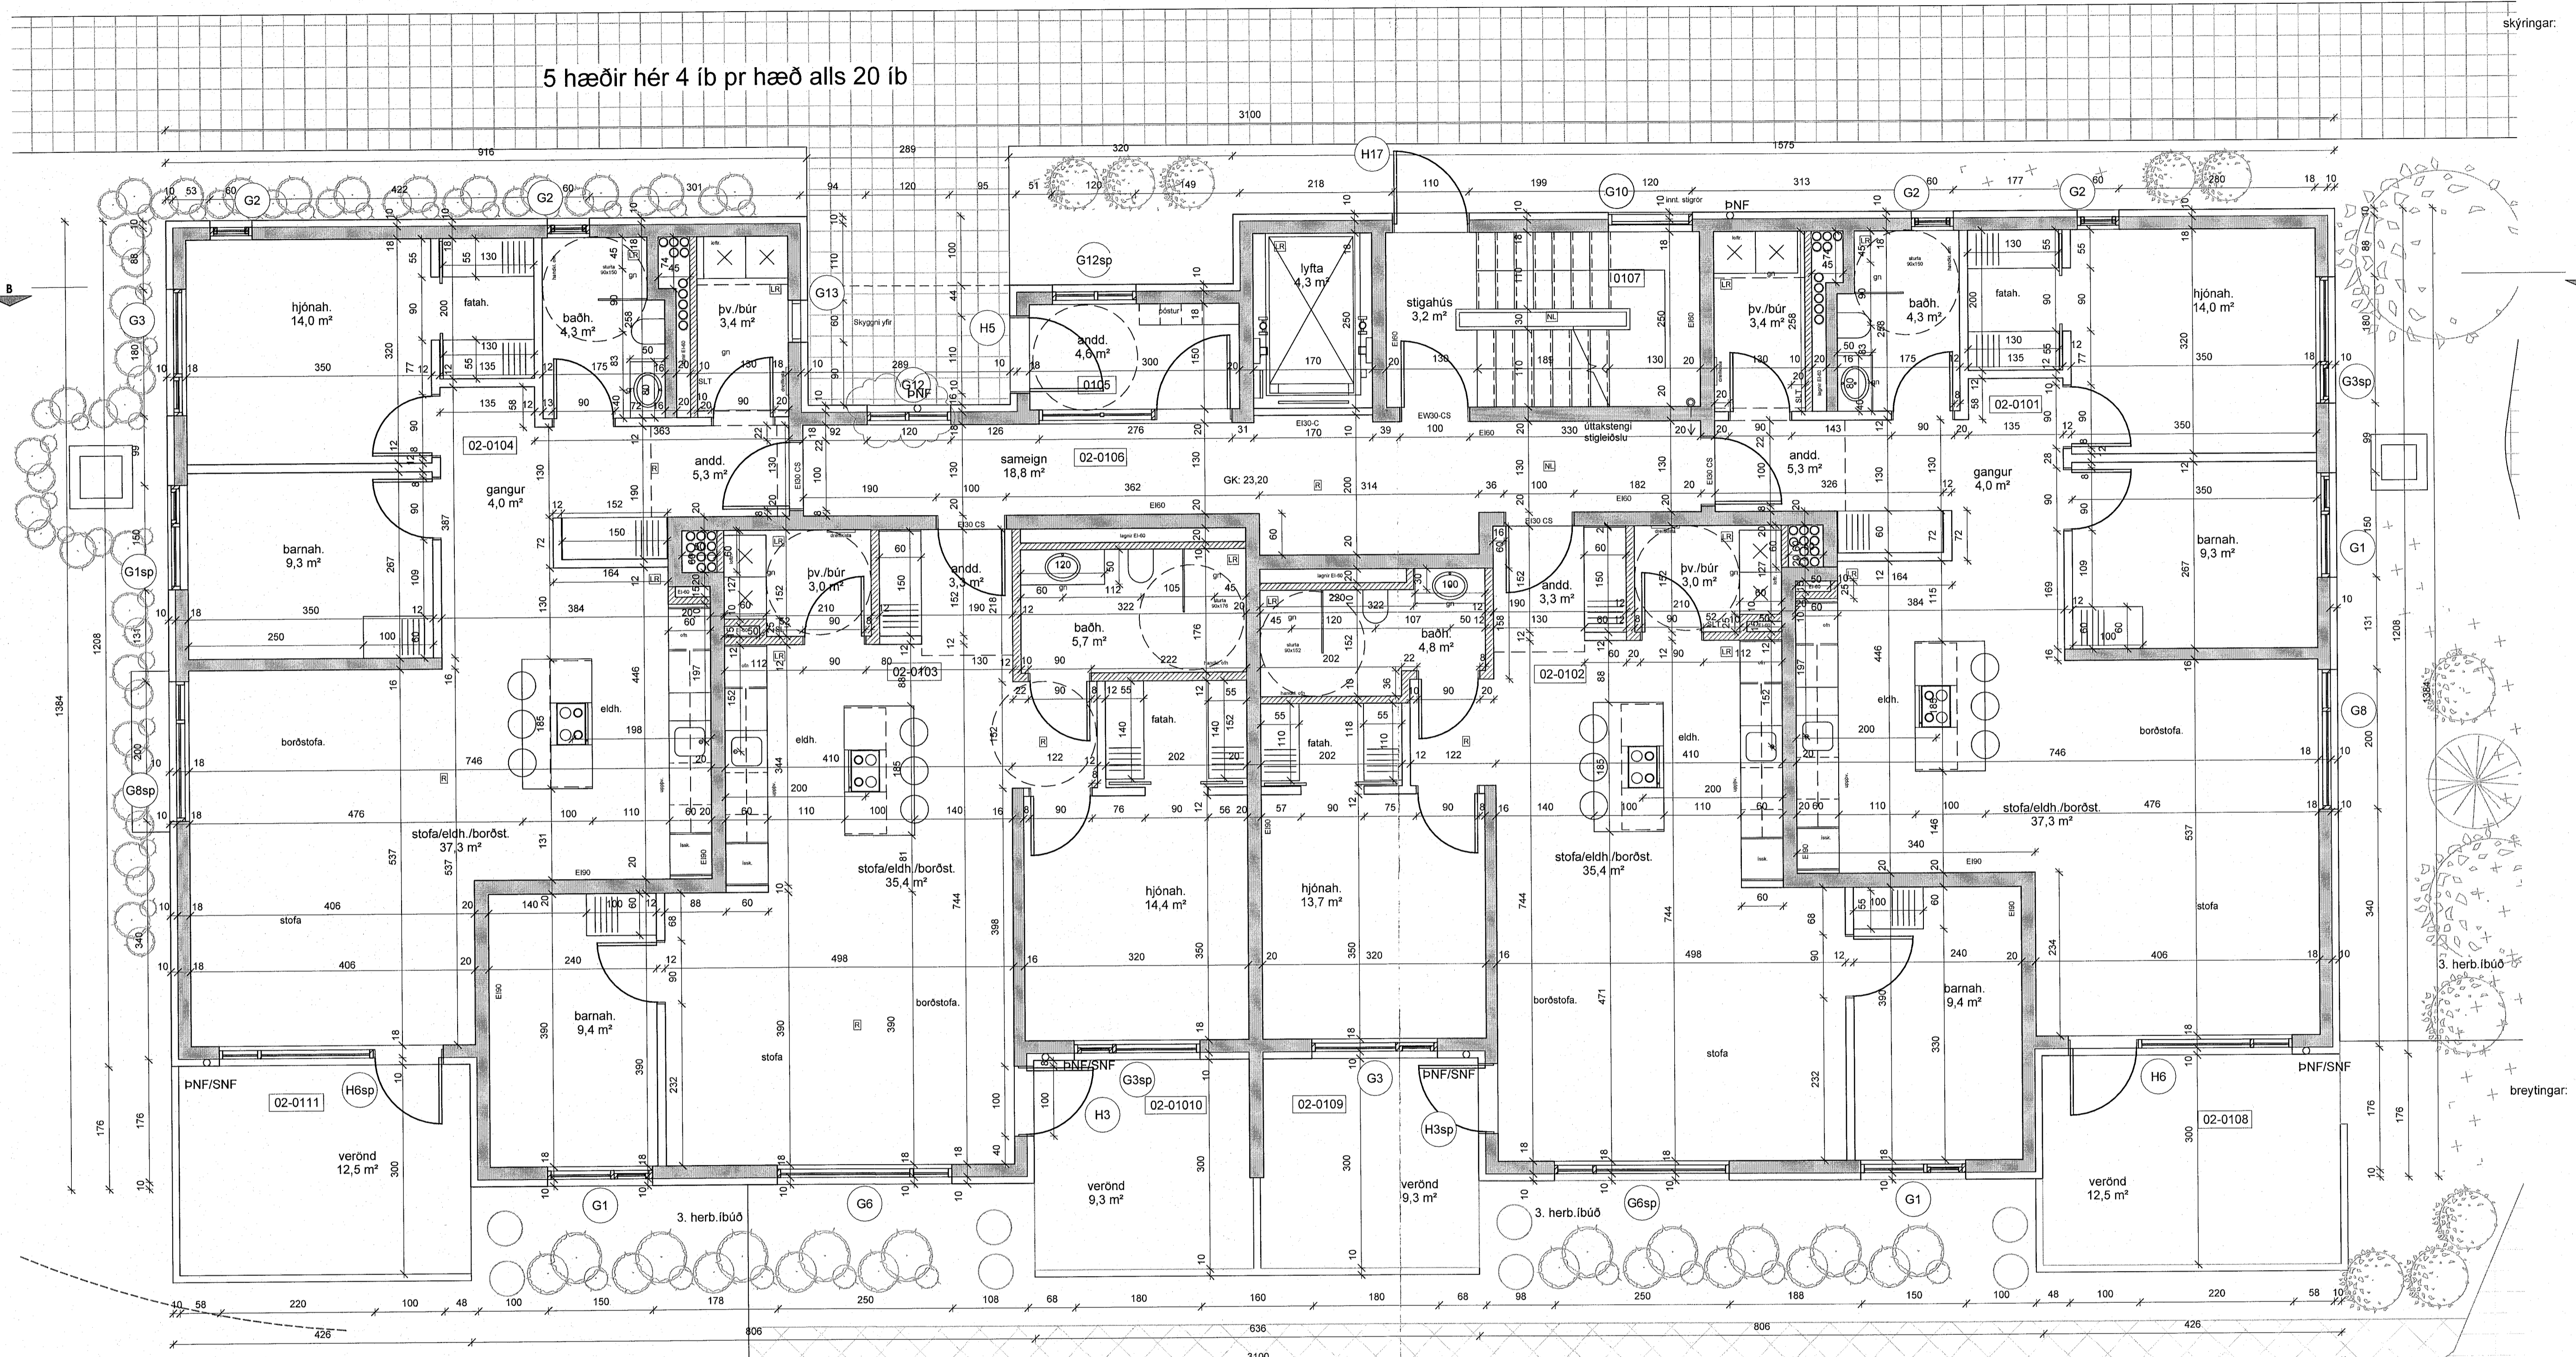

hús 5 1.hæð

Verkefni: *MHL 02*  
**Ásvellir 3-5**

sérteikningar  
**Grunnmynd 1.hæð hús 5**

Hannað af: GG/AM/VIAR/NA	Mælikvarði: 1:50
Teiknað af: NAV/PRV	Dagsetning: 20.12.2022
Samþykkt:	

*SS*  
**ARCHUS** arkitektar  
Guðmundur Gunnlaugsson, arkitekt FAÍ  
kt: 190554-3419  
Archus sfl, teiknistofa, Stórhótda 17,  
110 Reykjavík. s: 567 7735 gsm: 898 7894  
gg@archus.is - www.archus.is

**S13**  
Númer