


skýringar:

5 hæðir hér 4 íb pr hæð alls 20 íb

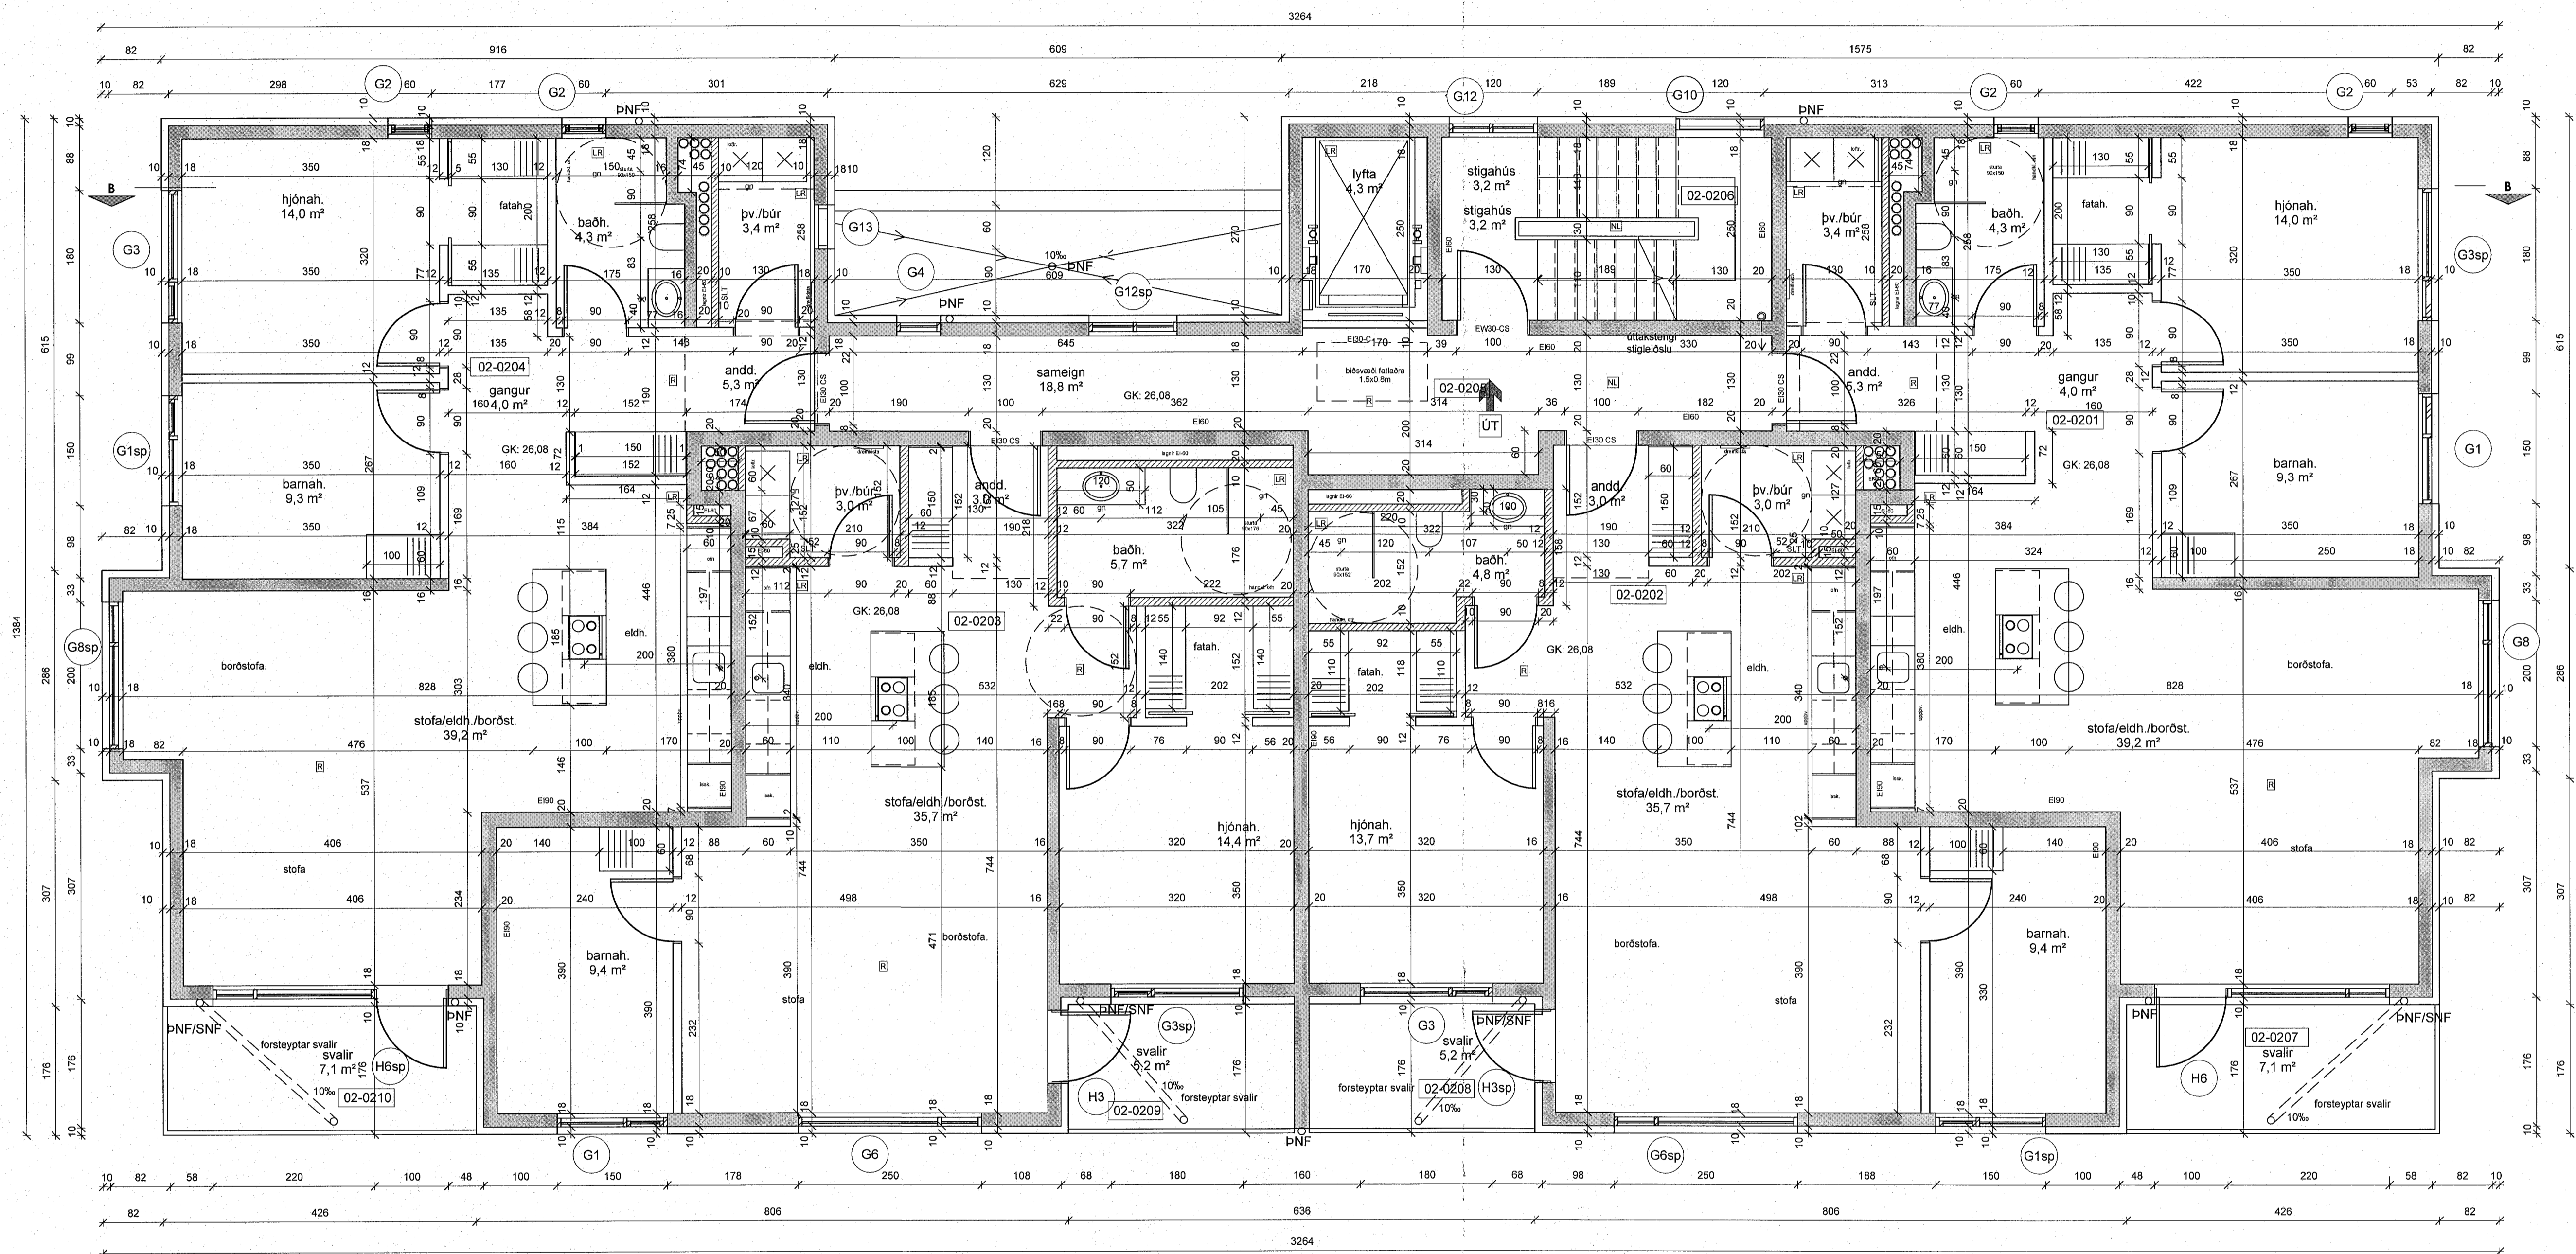

breytingar:

hús 5 2.hæð

Verkefni:

Ásvellir 3-5

sérteikningar

Grunnmynd 2.hæð hús 5

Hannað af:	GG/AMV/ARNA	Mælikvarði:	1 : 50
Teiknað af:	NA/PRV	Dagsetning:	20.12.2022
Samþykkt:			

ARCHUS arkitektar  
Guðmundur Gunnlaugsson, arkitekt FAÍ  
kt: 190554-3419  
Archus sif, teiknistofa, Stórhóða 17,  
110 Reykjavík. s: 567 7735 gsm: 898 7894  
gg@archus.is - www.archus.is

S22  
Númer