


skýringar:

5 hæðir hér 4 íb pr hæð alls 20 íb

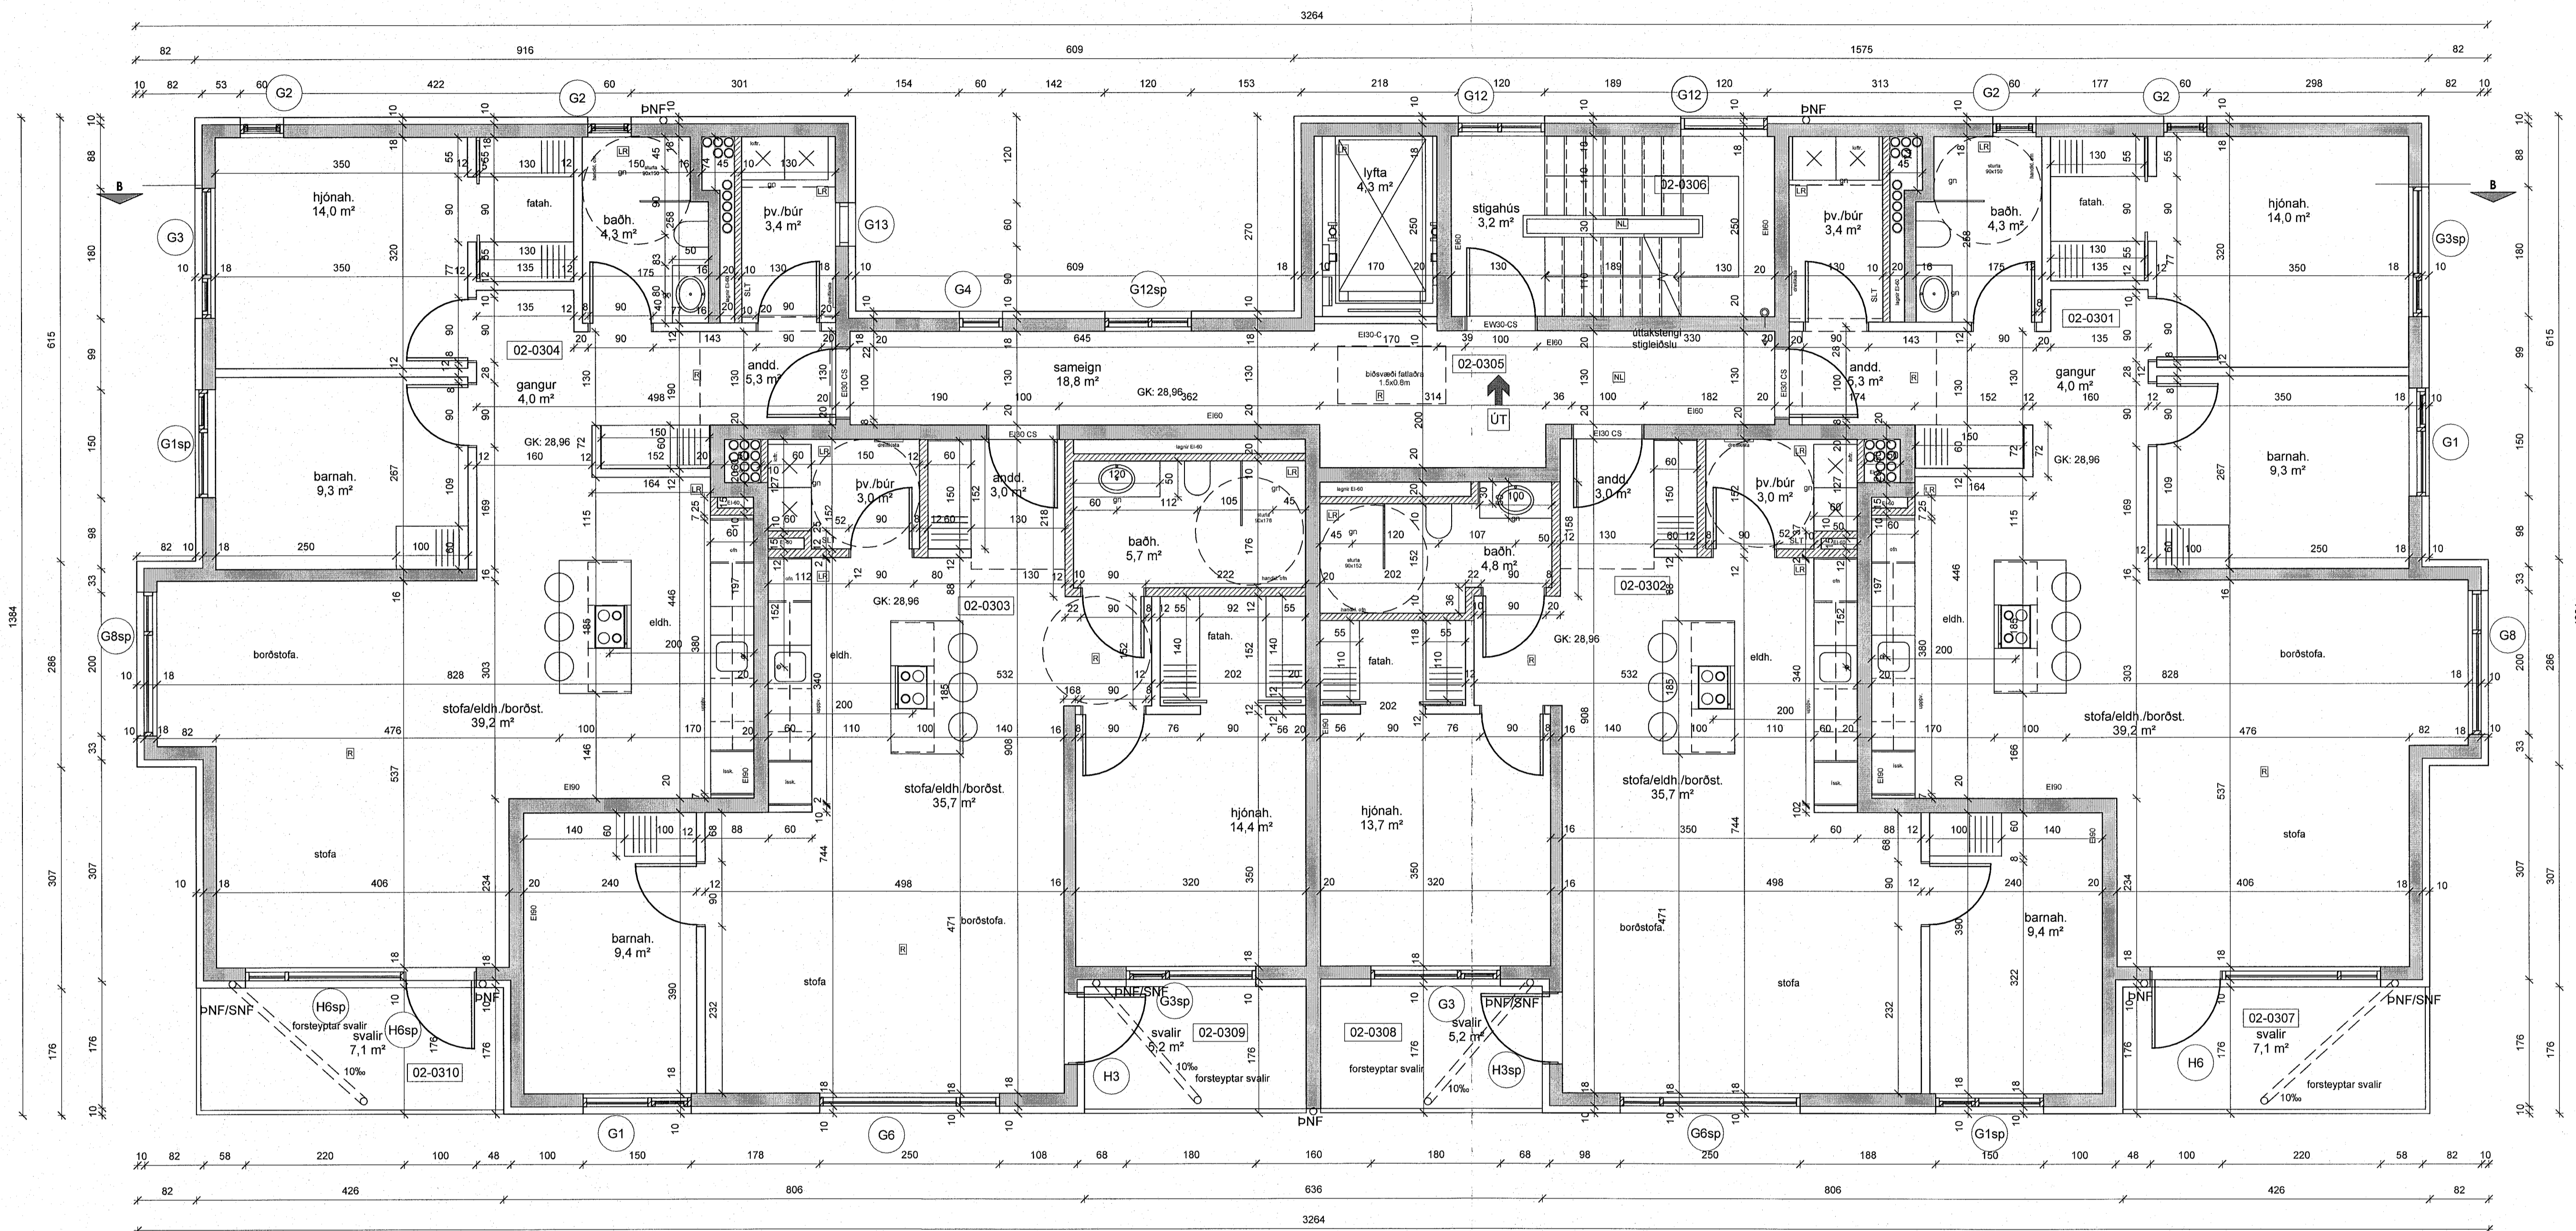

breytingar:

hús 5 3.hæð

4 hæðir hér 3 íb pr hæð alls 12 íb

Verkefni:

Ásvellir 3-5

sérteikningar

Grunnmynd 3.hæð hús 5

Hannað af:	GG/AM/ARNA	Málkvarði:	1 : 50
Telmað af:	NAV/PRV	Dagsetning:	20.12.2022
Samþykkt:			

ARCHUS arkitektar

Guðmundur Gunnlaugsson, arkitekt FAÍ
kt: 190554-3419
Archus slf, teiknistofa, Stórhófa 17,
110 Reykjavík, s: 567 7735 gsm: 898 7894
gg@archus.is - www.archus.is

S31
Númer

Blaðsíða: 01