


skýringar:

5 hæðir hér 4 íb pr hæð alls 20 íb

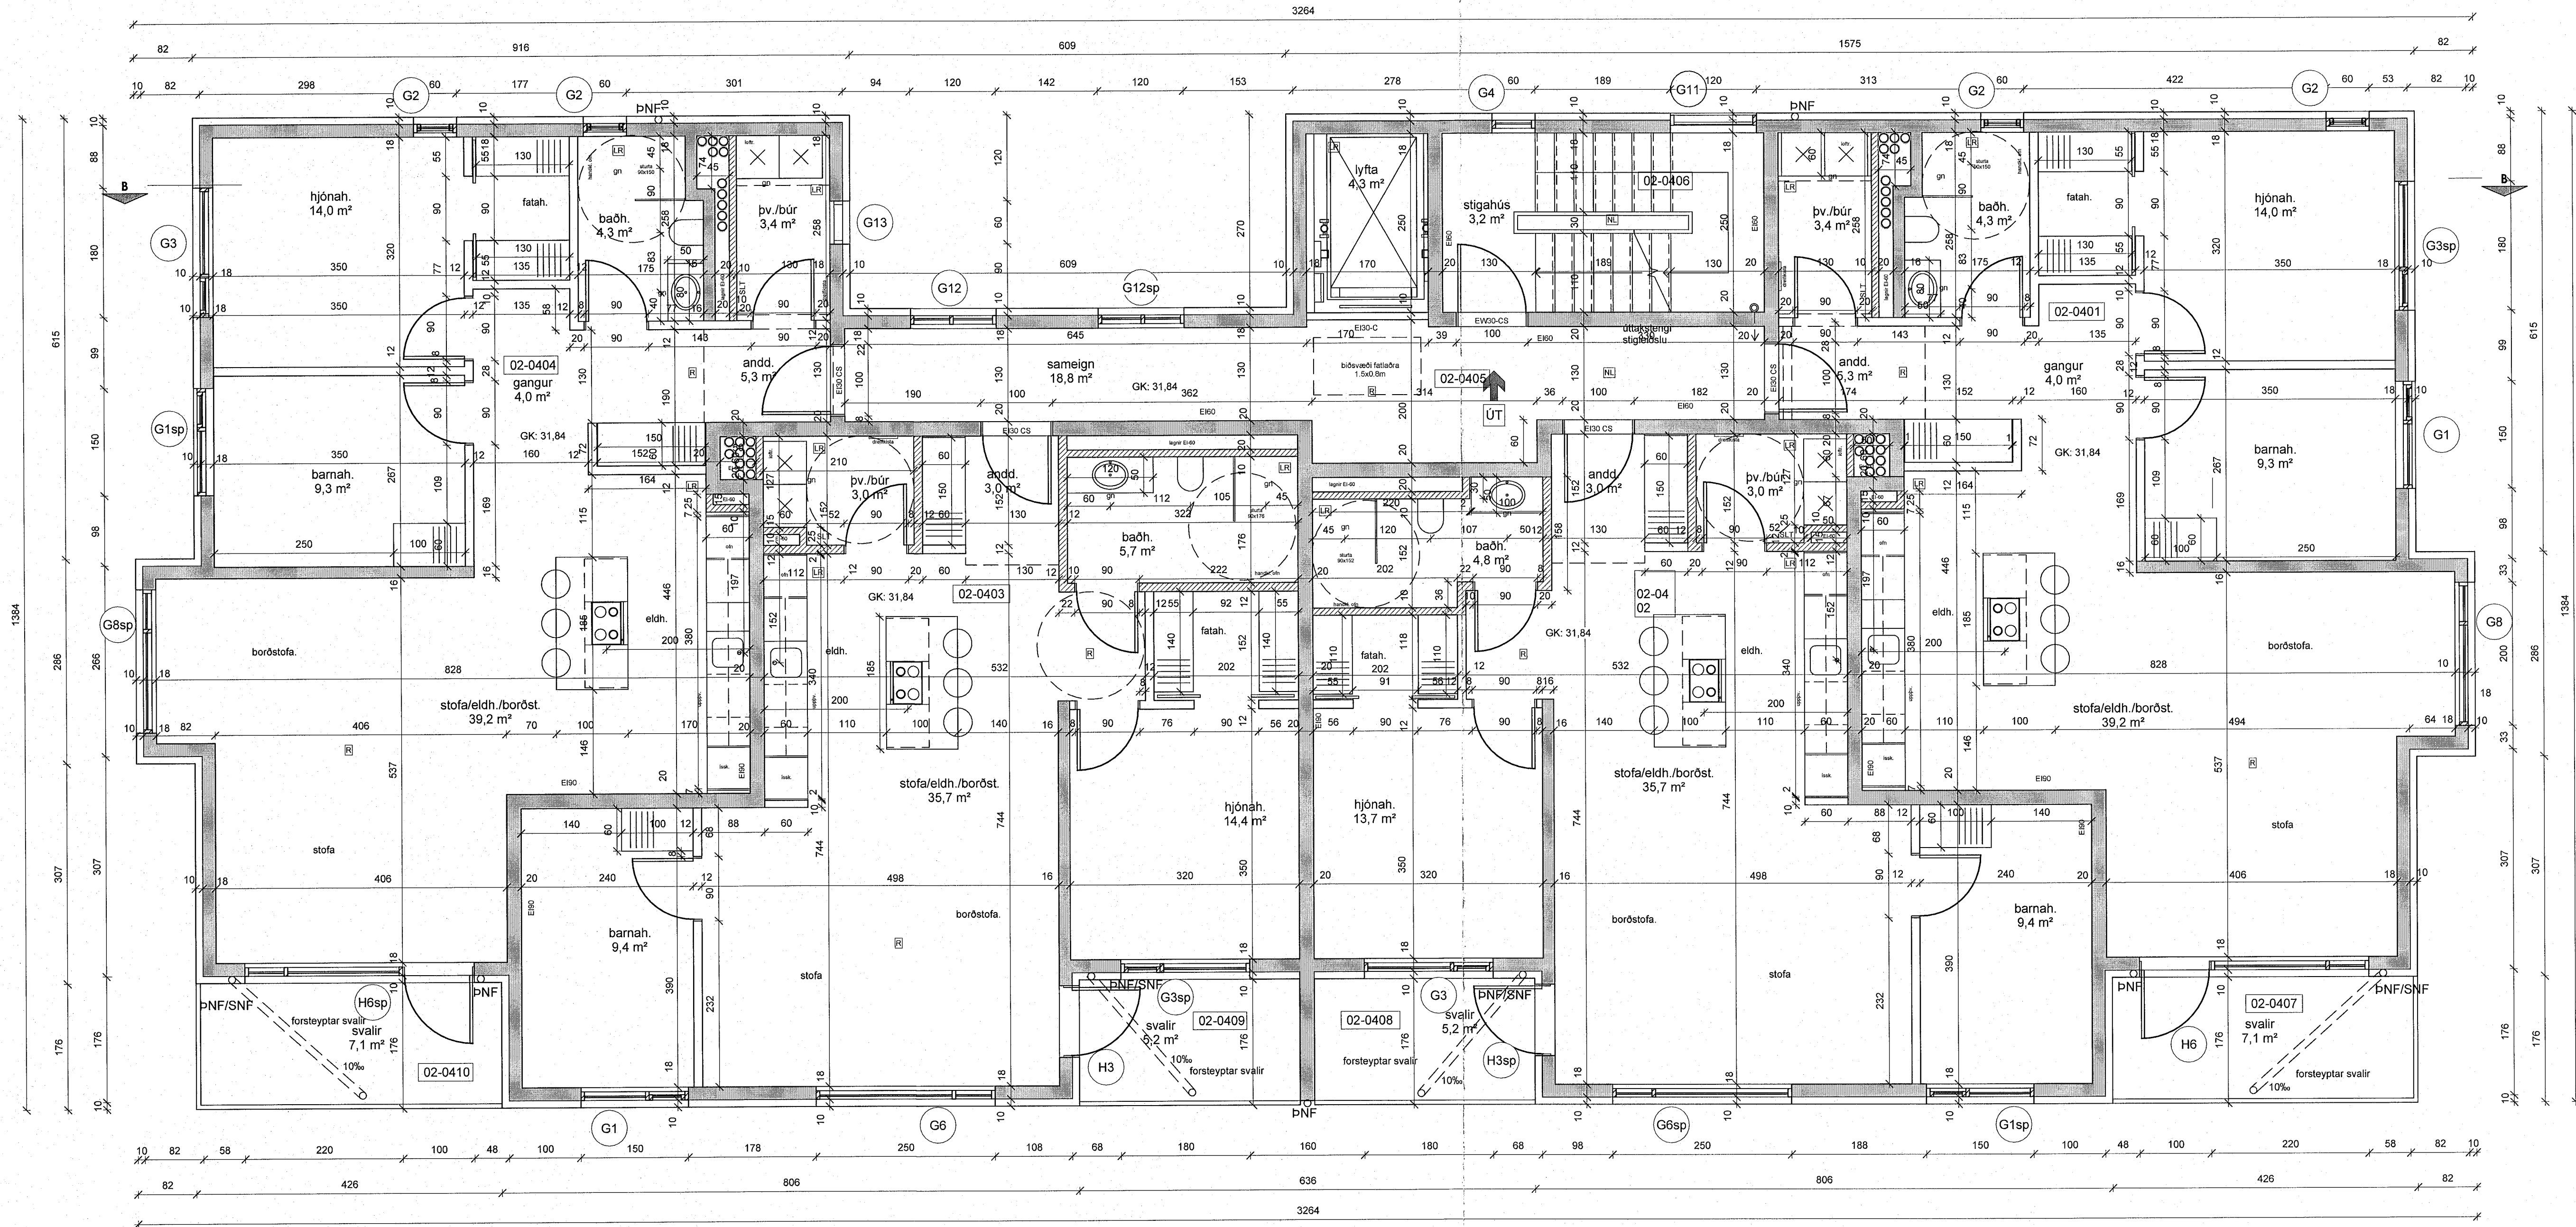

breytingar:

hús 5 4.hæð

4 hæðir hér 3 íb pr hæð alls 12 íb

mHL 02

Verkefni:

Ásvellir 3-5

sérteikningar

Grunnmynd 4.hæð hús 5

Hannað af:	GG/AMV/ARNA	Mælikvæði:	1:50
Teknað af:	NA/PRV	Dagsetning:	20.12.2022
Samþykkt:			

SS

ARCHUS arkitektar

Guðmundur Gunnlaugsson, arkitekt FAÍ
kt: 190554-3419
Archus slf, teiknistofa, Stórhóla 17,
110 Reykjavík, s: 567 7735 gsm: 898 7894
gg@archus.is - www.archus.is

S39
Númer

Blaðsíða: 01