


skýringar:

5 hæðir hér 4 íb pr hæð alls 20 íb

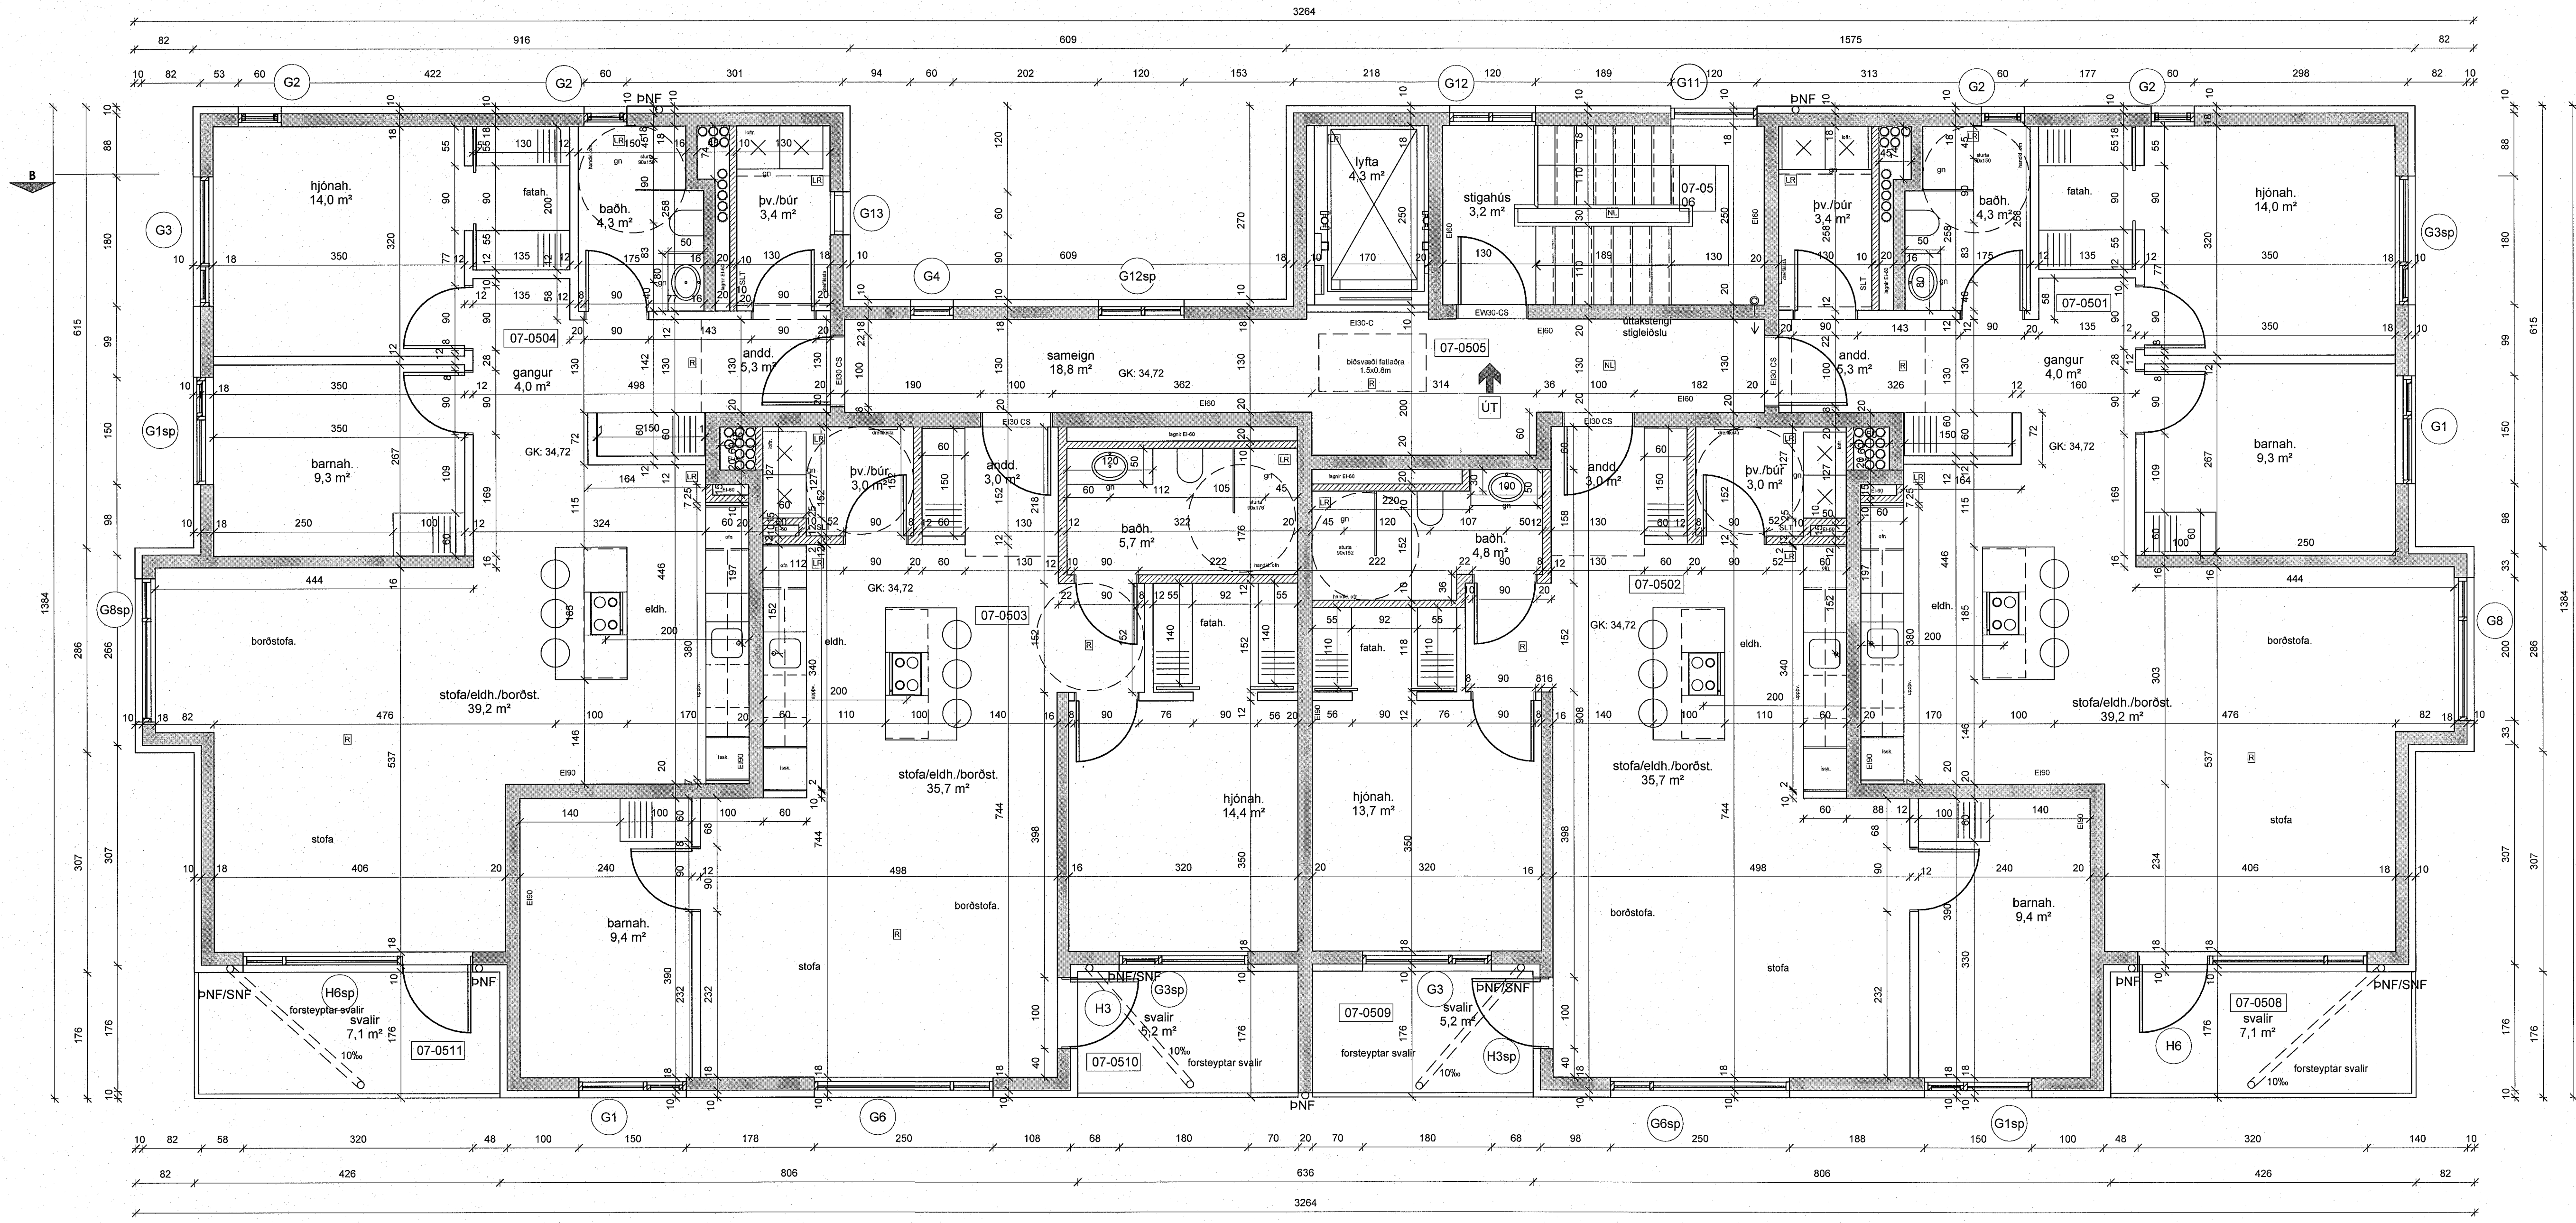

breytingar:

hús 5 5.hæð

mH 02

Verkefni: **Ásvellir 3-5**
 séreikningar
 Grunnmynd 5.hæð hús 5

Hannað af: GG/AM/VA/NA	Mælikvarði: 1:50
Teiknað af: NA/PRV	Dagsetning: 20.12.2022

Samþykkt: *SS*

ARCHUS arkitektar
 Guðmundur Gunnlaugsson, arkitekt FAÍ
 kt: 190554-3419
 Archus sfl, teiknistofa, Stórhófa 17,
 110 Reykjavík. s: 567 7735 gsm: 898 7994
 gg@archus.is - www.archus.is