


skýringar:

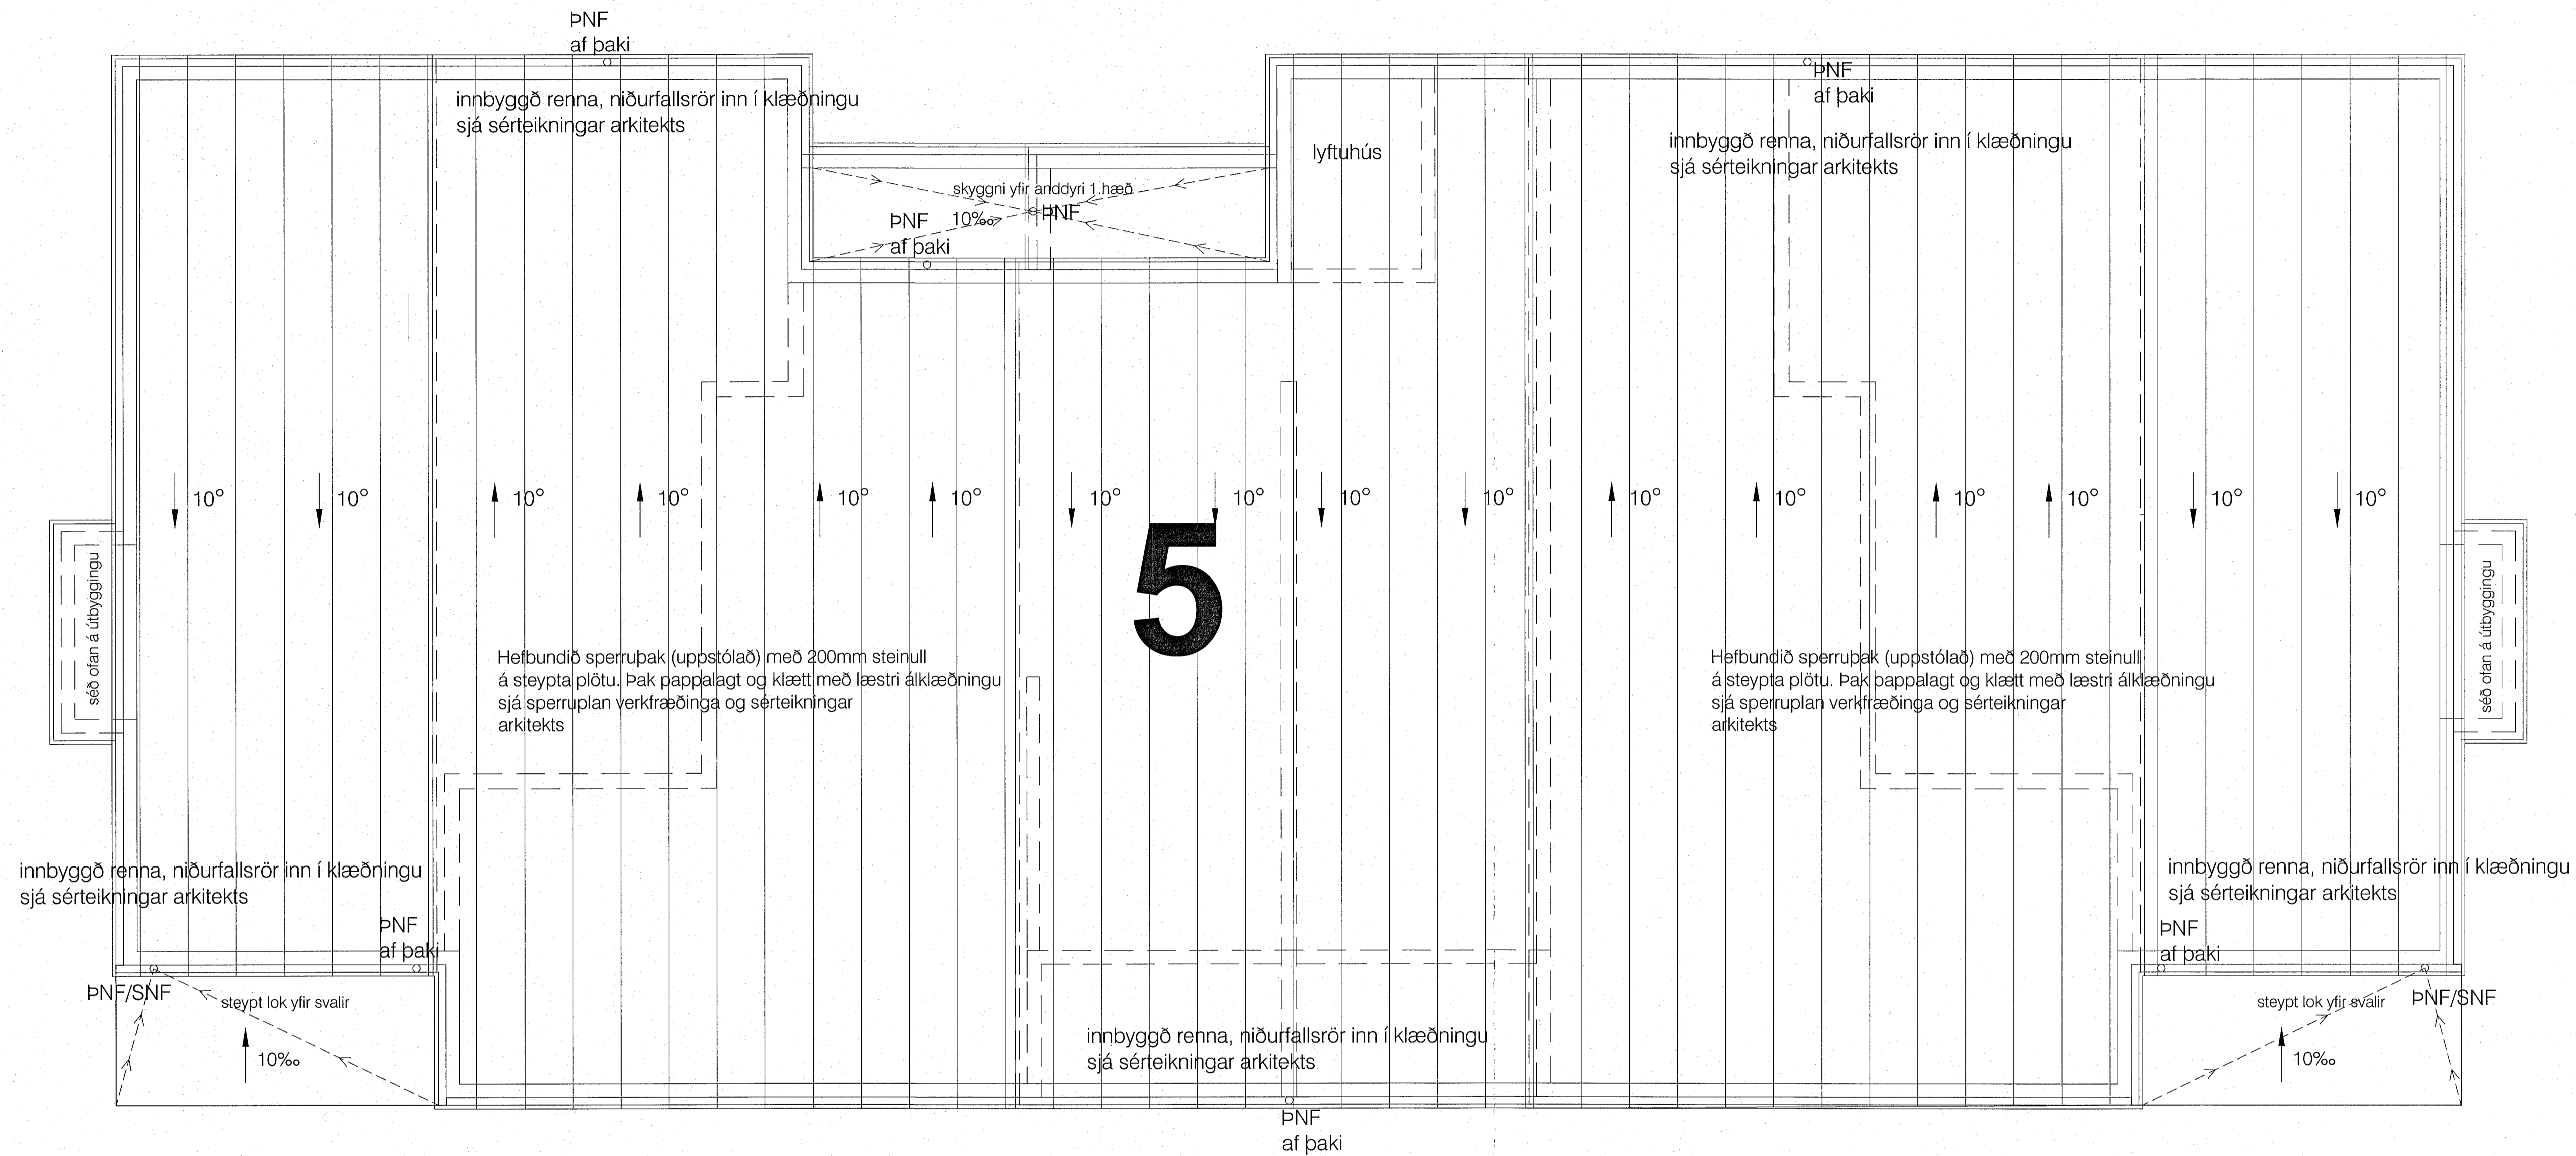

yfirlitsmynd:

breytingar:

br.(a):

br.(b):

br.(c):

br.(d):

br.(e):

br.(f):

br.(g):

br.(h):

br.(i):

br.(j):

Verkefni:

Ásvellir 3-5

sérteikningar

Þakhallaplan (hús 5)

Hannað af: GG, NA Mælikvæði: 1:50
Teiknað af: NA, PRV Dagsetning: 20.12.2022
Samþykkt:

ARCHUS arkitektar

Guðmundur Gunnlaugsson, arkitekt FAÍ
kt: 190554-3419
Archus slf, teiknistofa, Stórhöfða 17,
110 Reykjavík. s: 567 7735 gsm: 898 7894 **S61**
gg@archus.is - www.archus.is Númer