

Sperrupak (uppstólað) með 10° halla og 220 mm steinullareinangrun. Þversnið þaksperra ákv. af verkfr. Þakklæðning með læstri álklaðningu í sama lit og viðkomandi húshluti.


Útveggir frágengnir með 100 mm steinullareinangrun og klætt með álklaðningu á upphengikerfi úr áli. Loftunarbíl milli einangrunar og klæðningar.

Útloftun frá lyftuhúsi 1% af flatarmáli lyftuhúss.

Sperrupak (uppstólað) með 10° halla og 220 mm steinullareinangrun. Þversnið þaksperra ákv. af verkfr. Þakklæðning með læstri álklaðningu í sama lit og viðkomandi húshluti.

Útveggir frágengnir með 100 mm steinullareinangrun og klætt með álklaðningu á upphengikerfi úr áli. Loftunarbíl milli einangrunar og klæðningar.

skýringar:

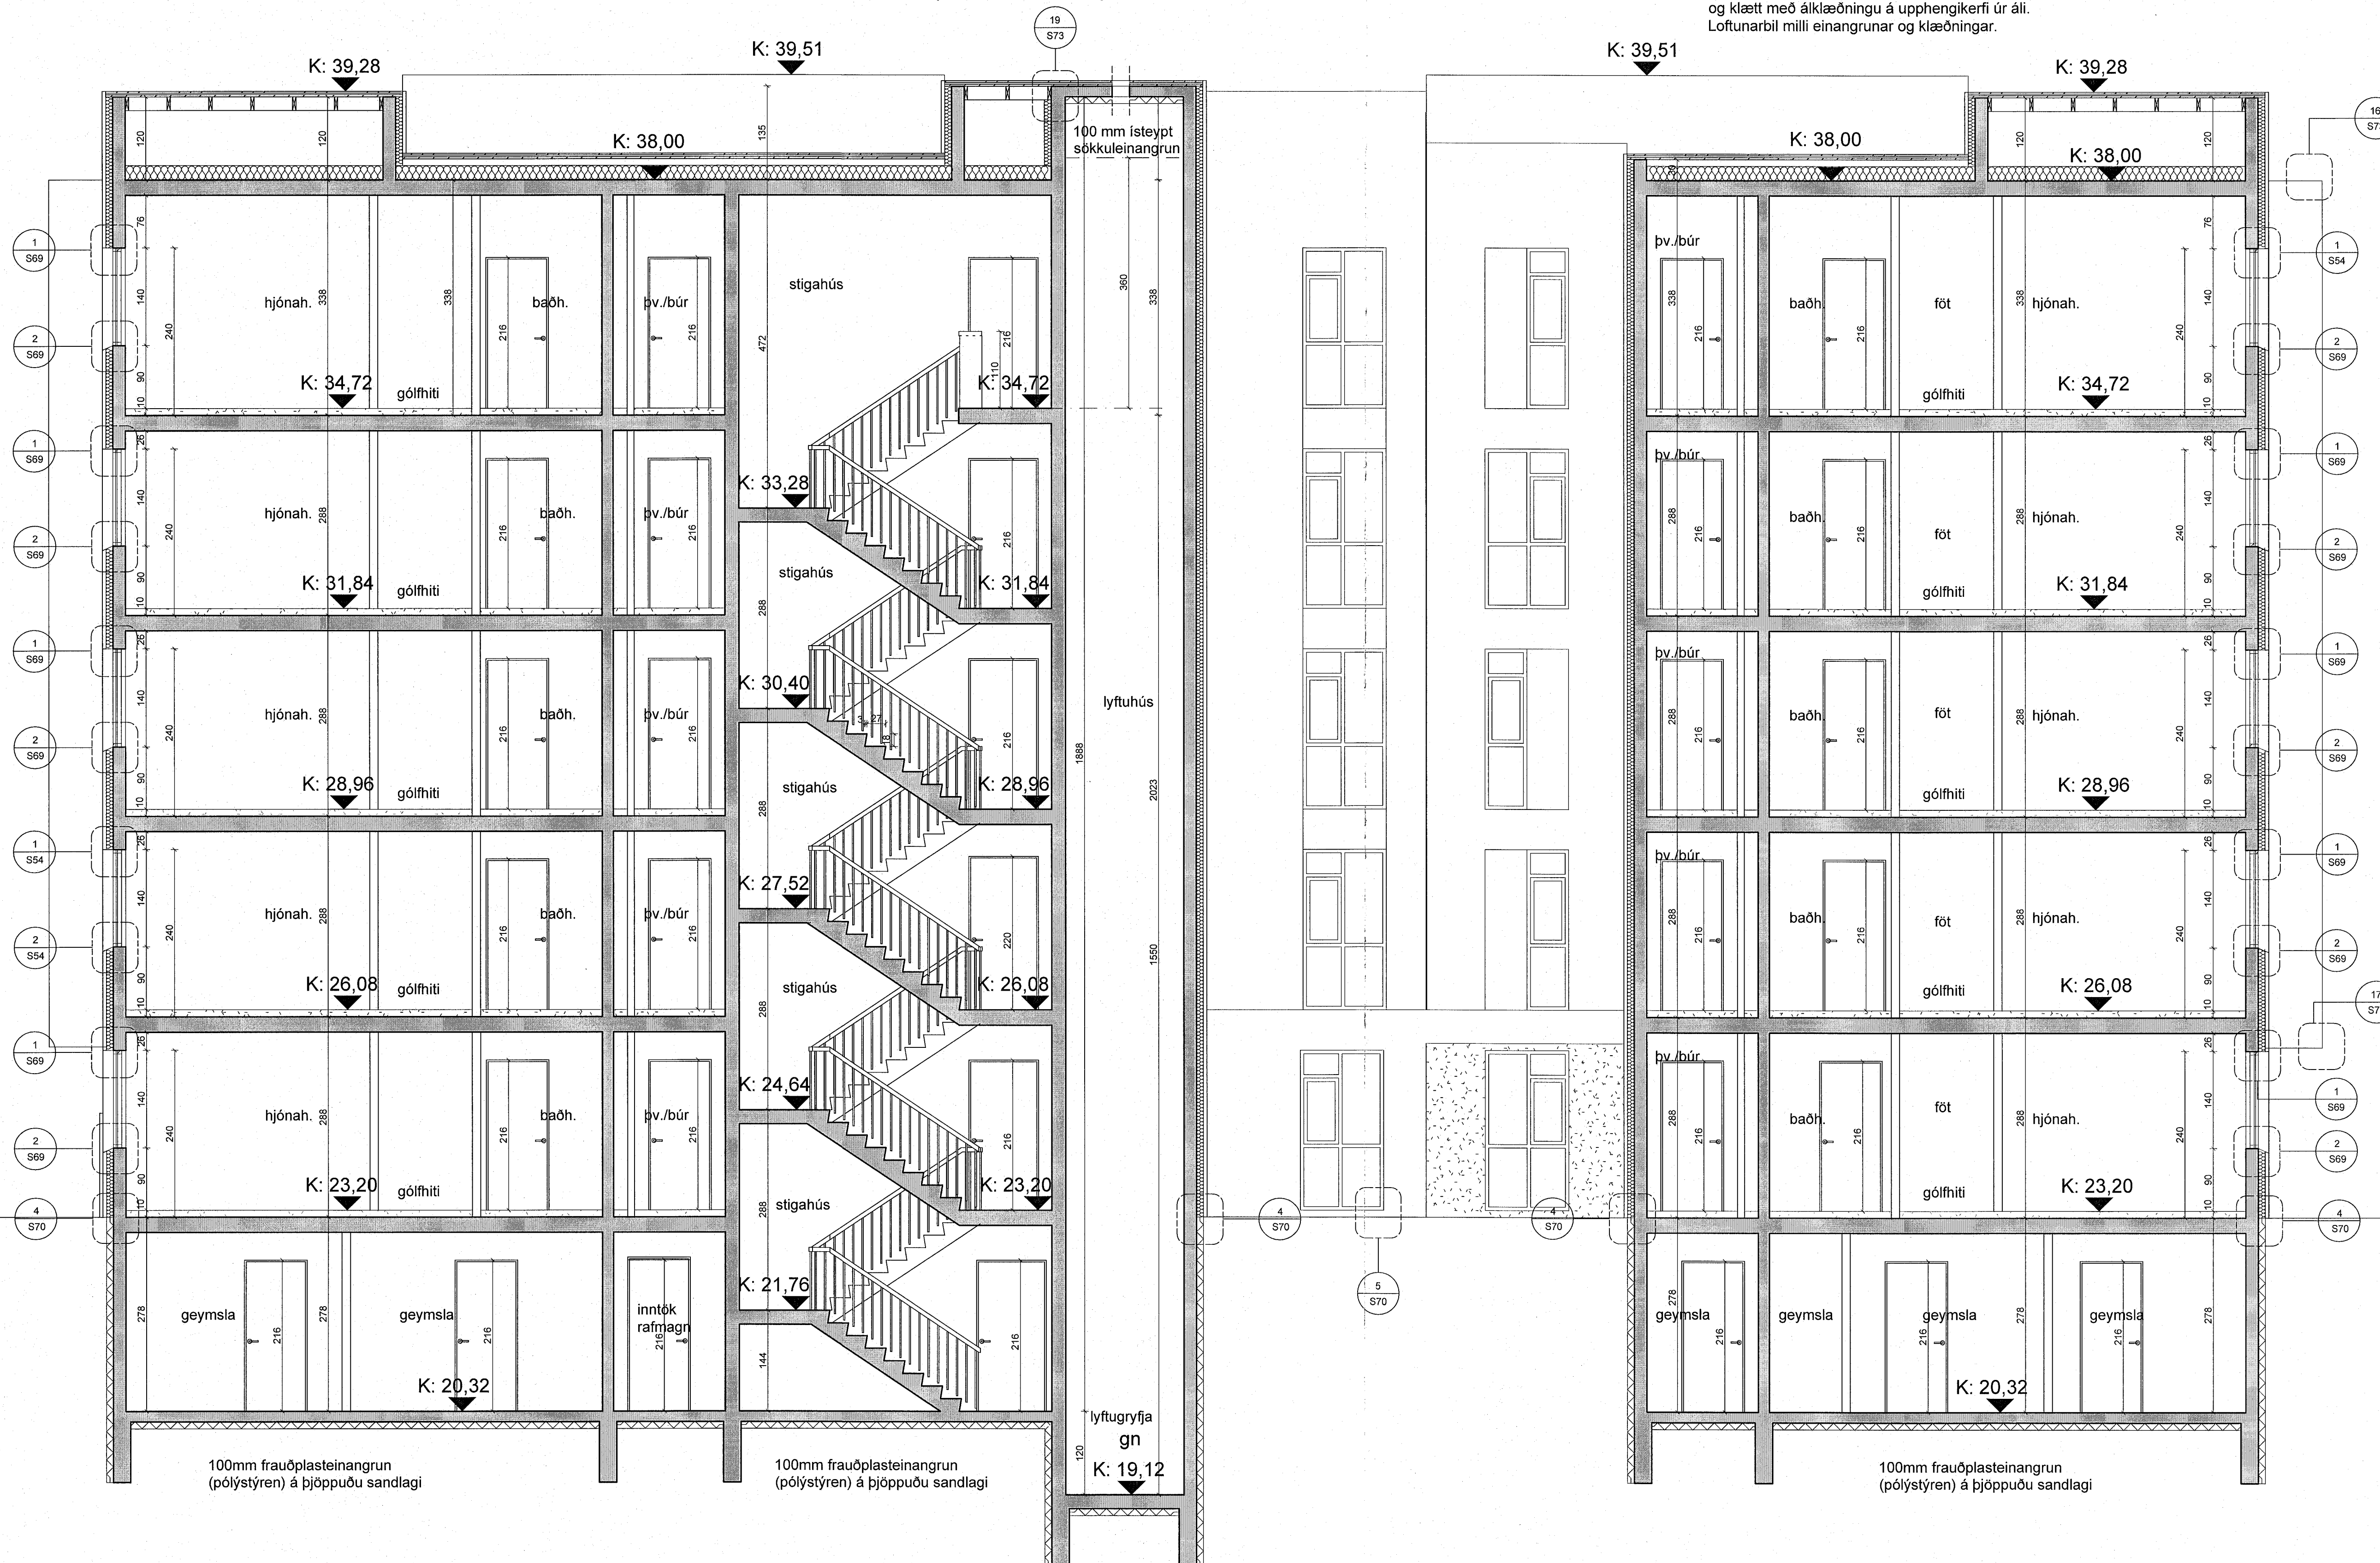

yfirritmynd:

breytingar:

br.(a):

br.(b):

br.(c):

br.(d):

br.(e):

br.(f):

br.(g):

br.(h):

br.(i):

br.(j):

Verkefni:

Ásvellir 3-5 mhl ON

Sérteikningar

Snið B-B

Hannað af: GG, NA

Mælikvarði: 1:50

Teiknað af: NA, PRV

Dagsetning: 20.12.2022

Sampykkt:

SS

ARCHUS arkitektar

Guðmundur Gunnlaugsson, arkitekt FÁI
kt: 190554-3419
Archus sfl, teiknistofa, Stórhófa 17,
110 Reykjavík. s: 567 7735 gsm: 898 7894
gg@archus.is - www.archus.is

S48

Númer