
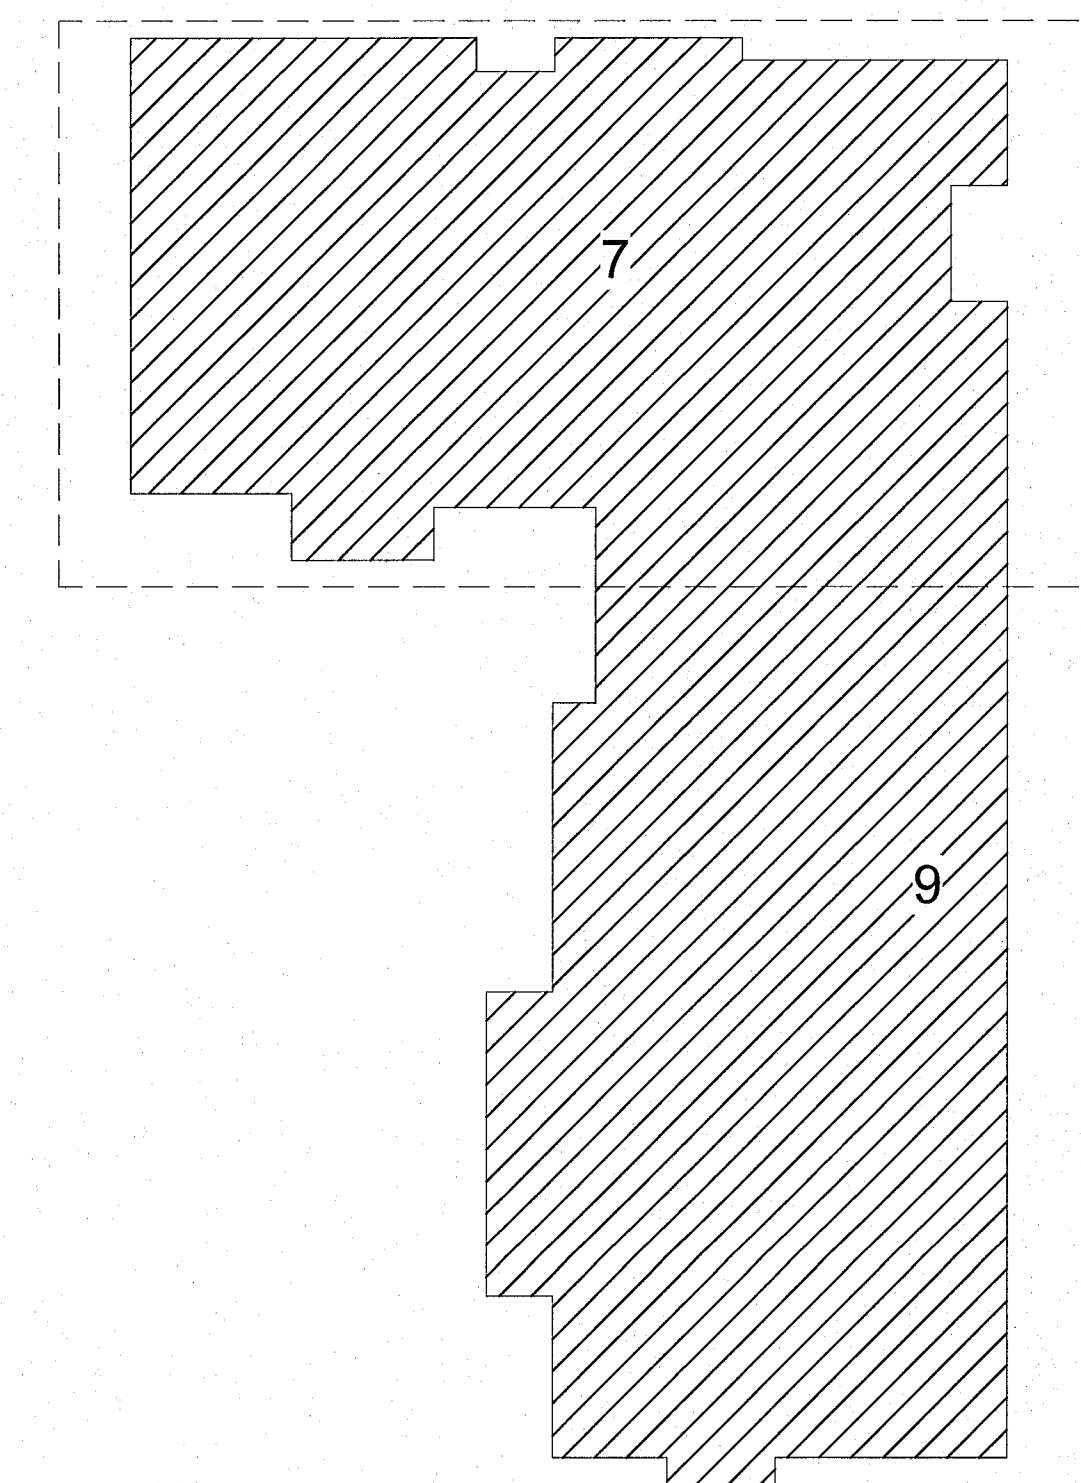


skýringar:

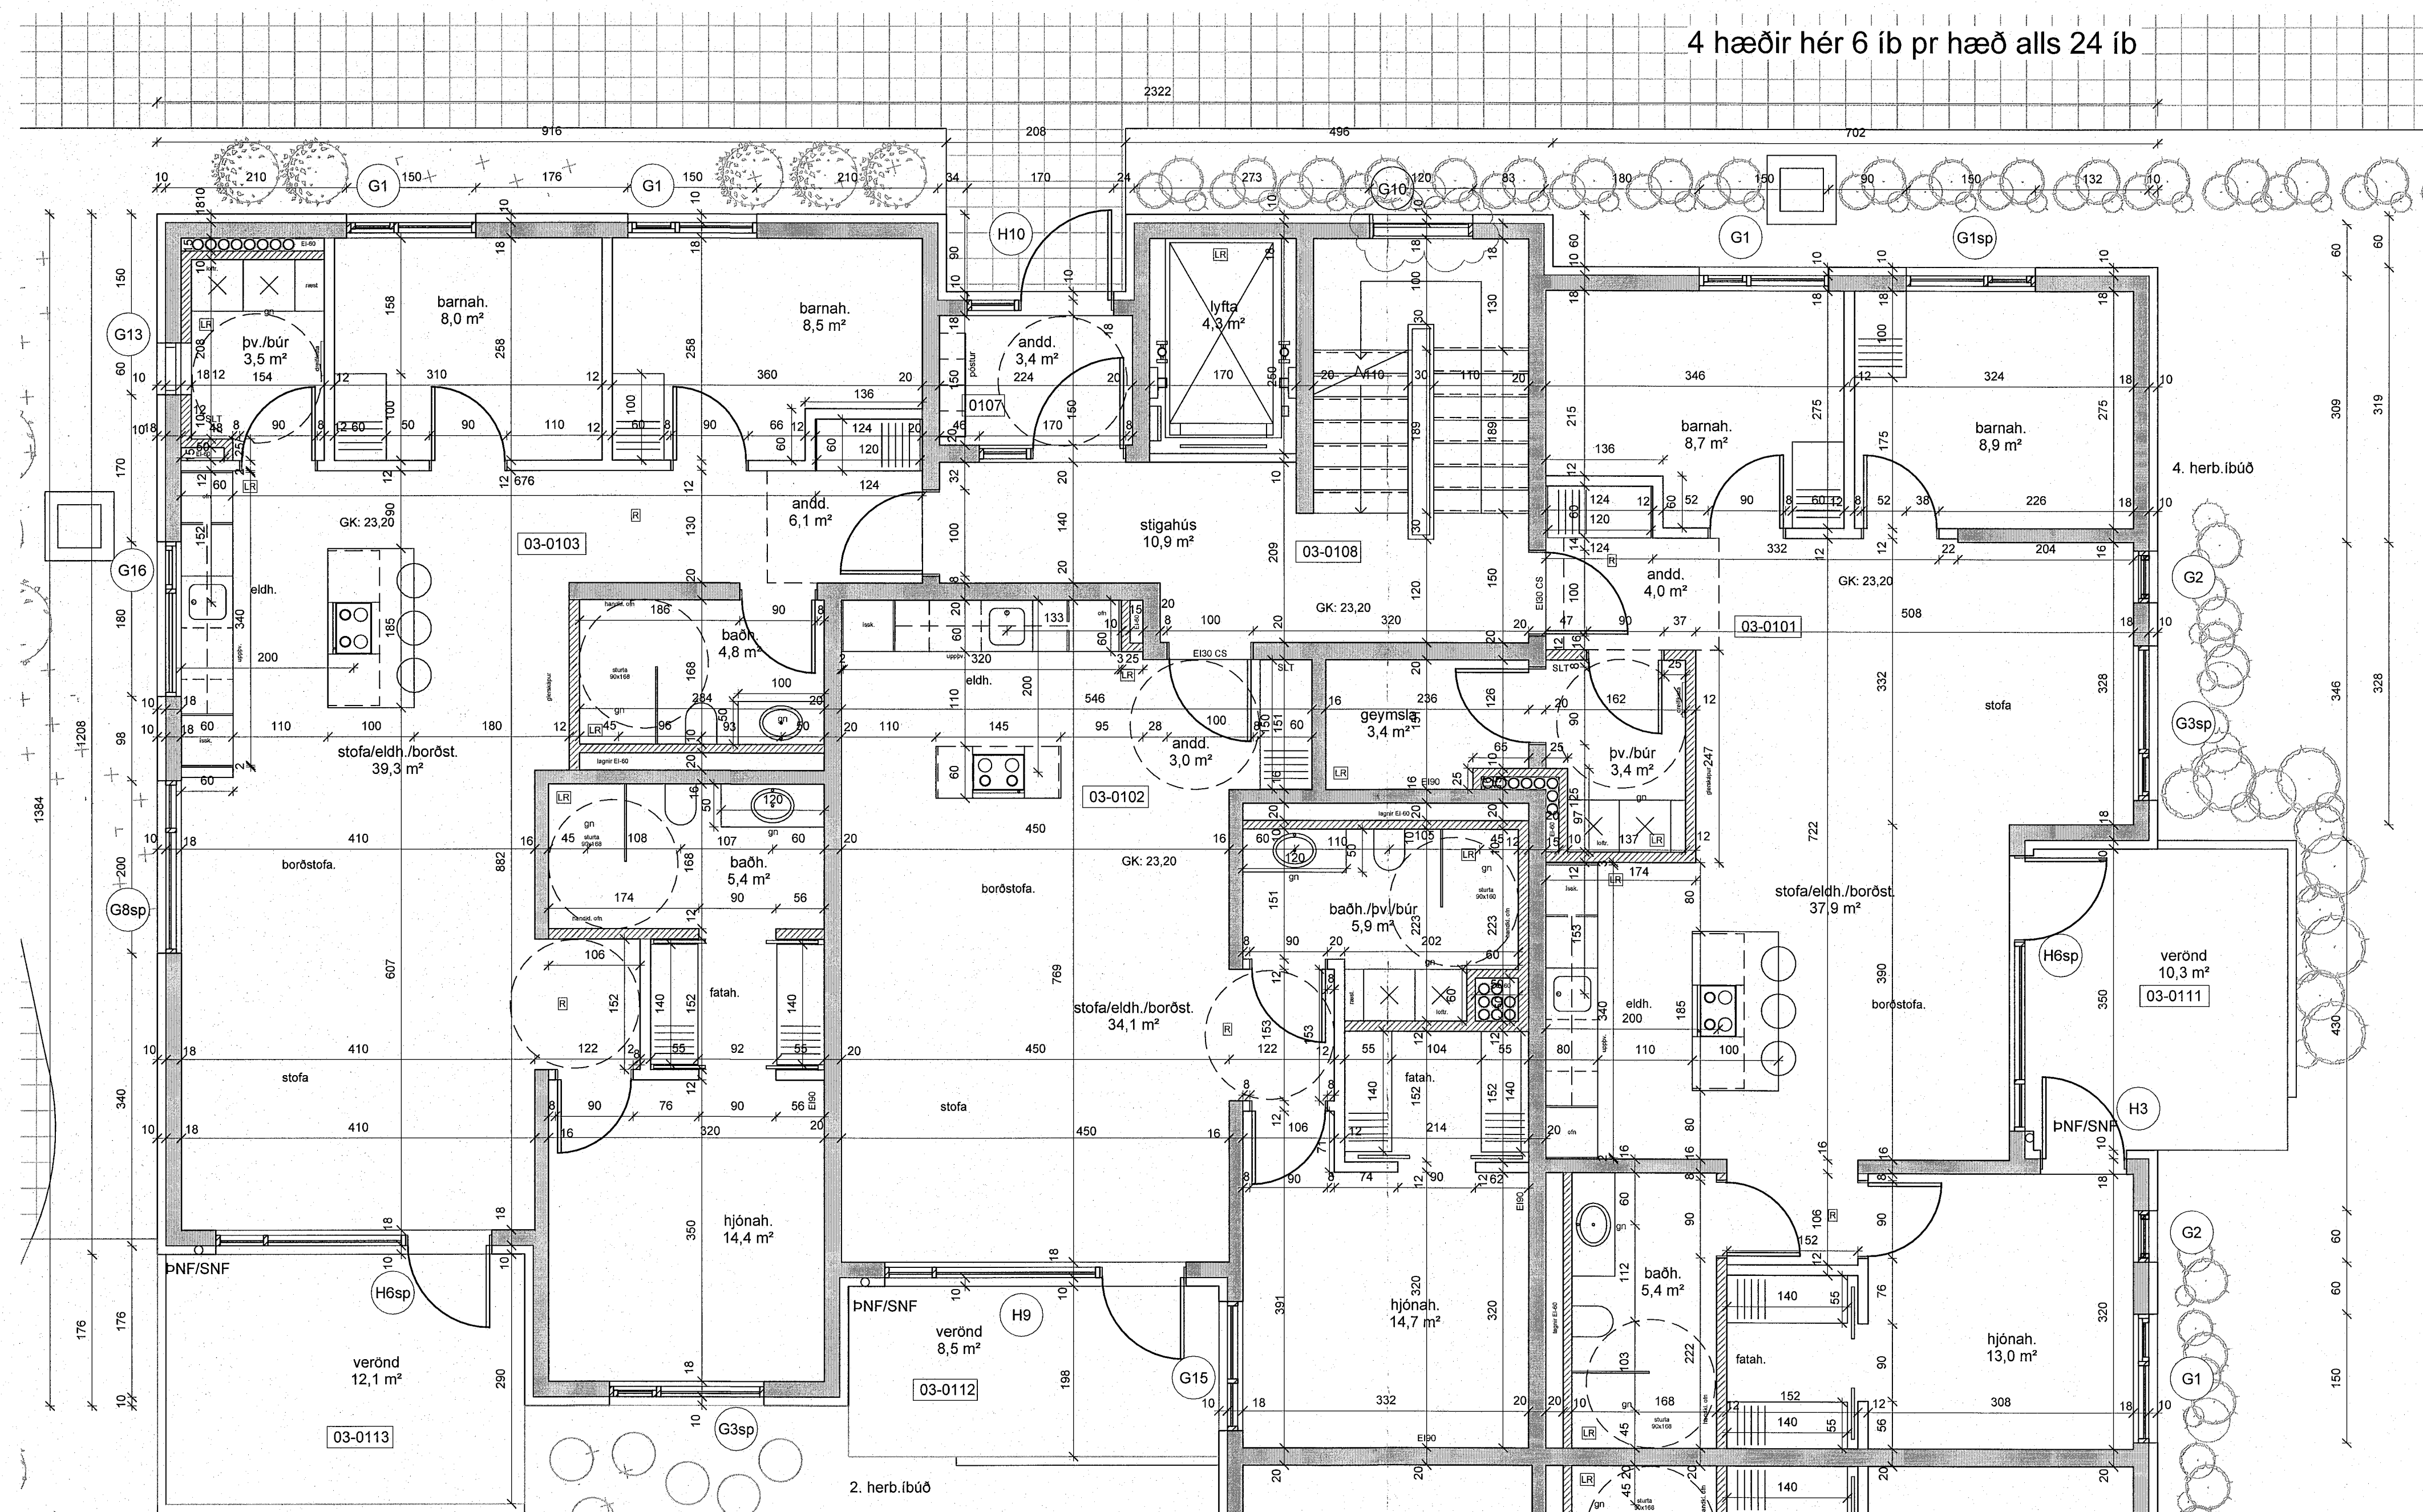

breytingar:

hús 7 1.hæð

Verkefni: **Ásvellir 3-5**
sérteikningar
Grunnmynd 1.hæð hús 7

Hannað af: GG/AM/VR/NA	Mælikvarði: 1:50
Teiknað af: NA/PRV	Dagsetning: 20.12.2022
Samþykkt:	

ARCHUS arkitektar
Guðmundur Gunnlaugsson, arkitekt FAÍ
kt: 190554-3419
Archus sif, teiknistofa, Stórhóða 17,
110 Reykjavík. s: 567 7735 gsm: 898 7894
gg@archus.is - www.archus.is

S14
Númer

Bláskauti: A1